




PLANTA DE CUBIERTAS

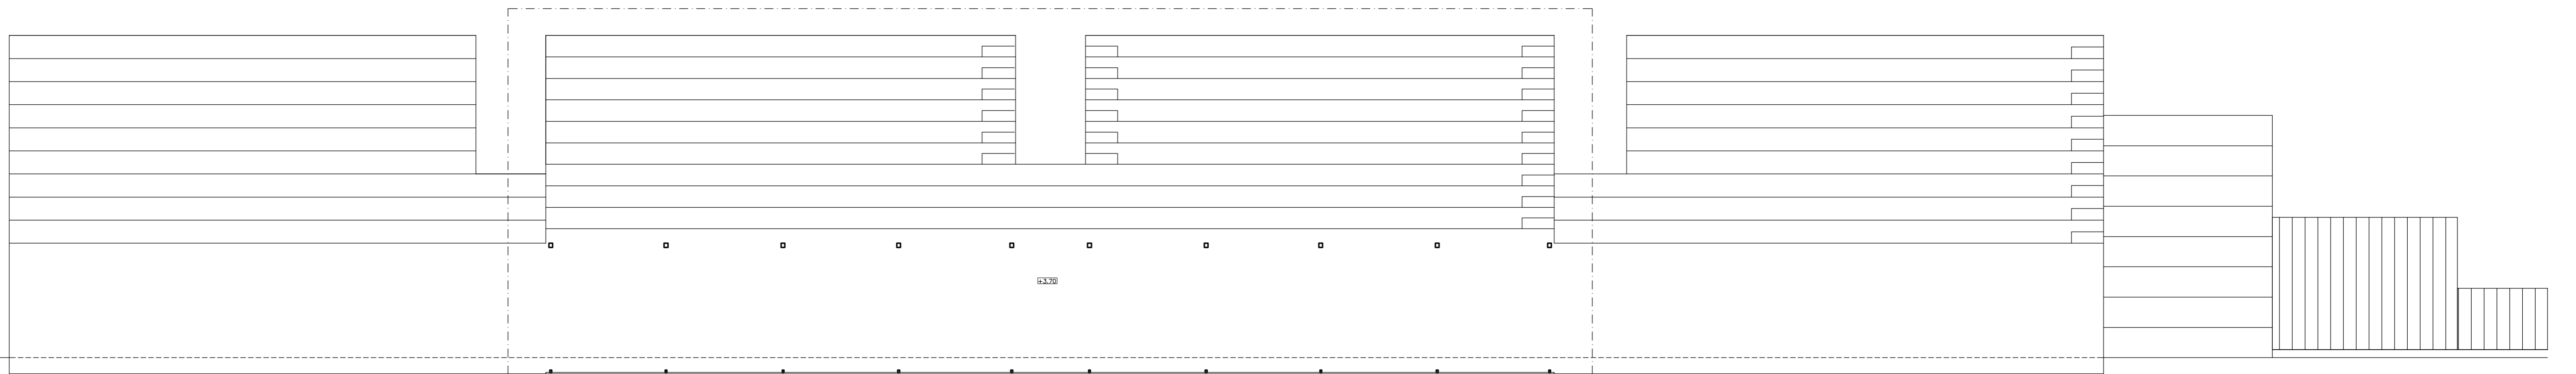

PLANTA GRADERIO

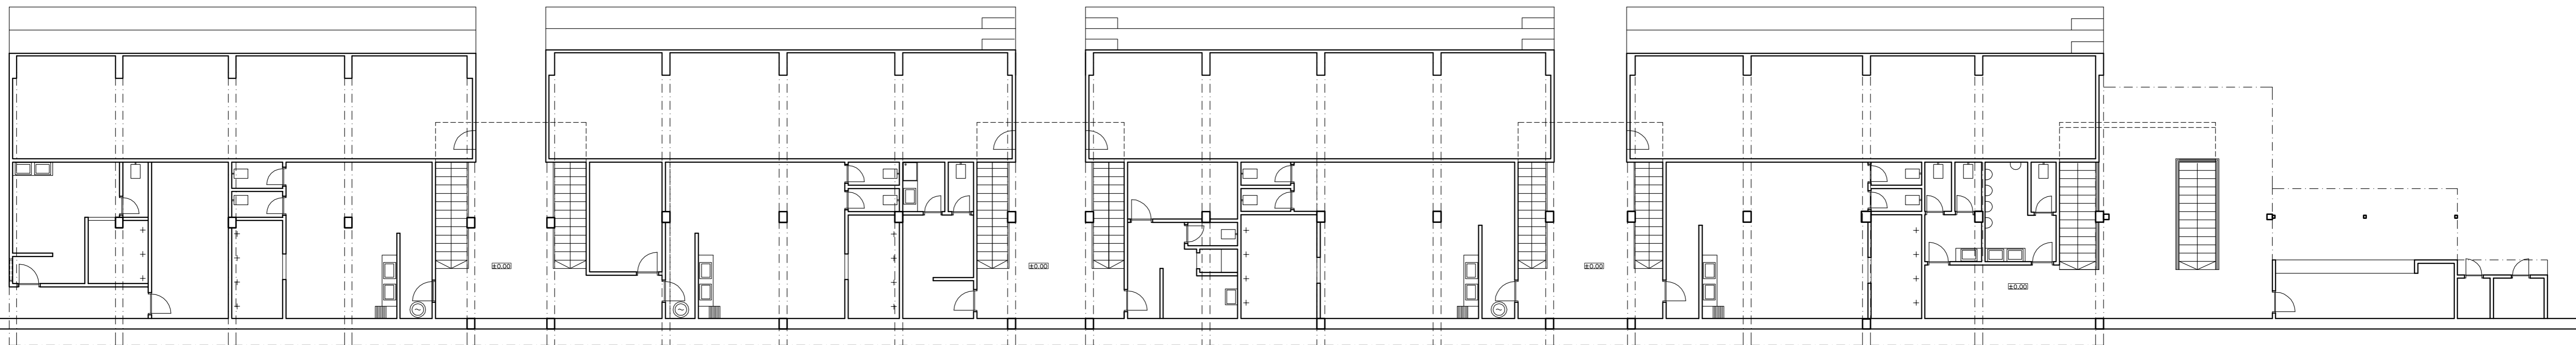

PLANTA VESTUARIOS

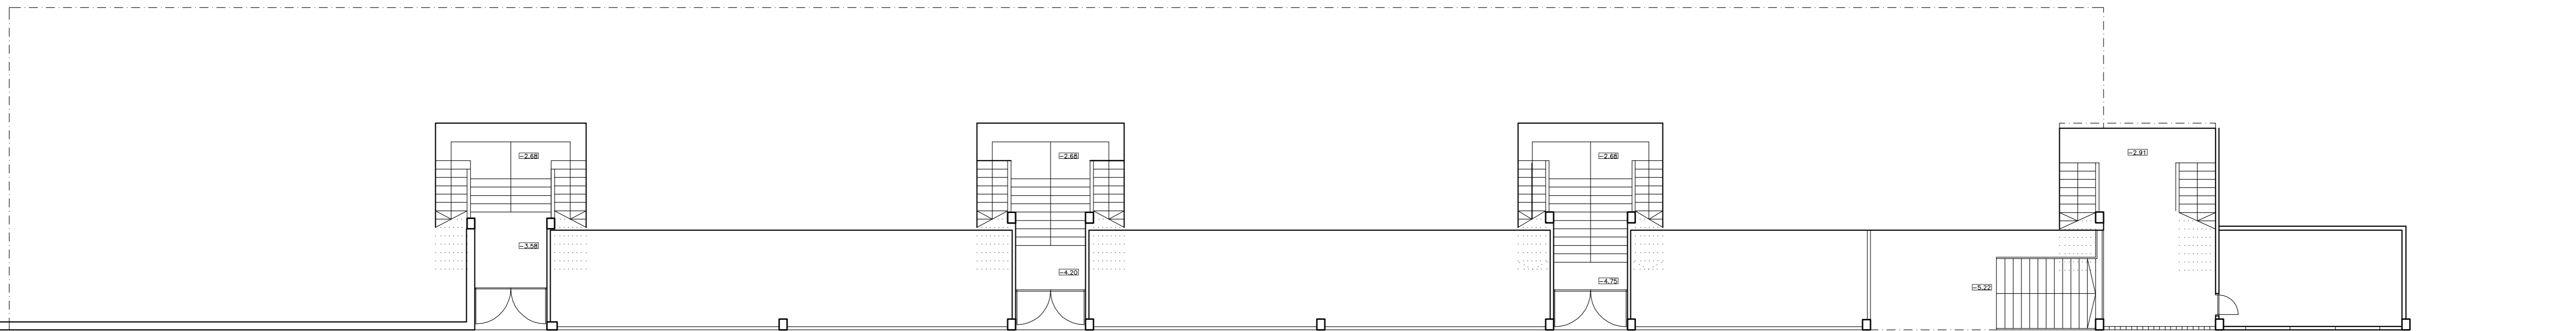

PLANTA BAJA

	PROYECTO DE EJECUCIÓN CAMPO DE FÚTBOL Y REFORMA DE VESTUARIOS EN COIA. VIGO		
	PLANO PLANTAS ESTADO ACTUAL	N° PLANO: 10 CÓDIGO: ACT-01	ESCALA: 1/125 FECHA: MARZO 2013
PROPIEDAD			
	SANTIAGO GONZÁLEZ	PAULA COSTOYA	MÓNICA FERNÁNDEZ