



PLANTA ALTA

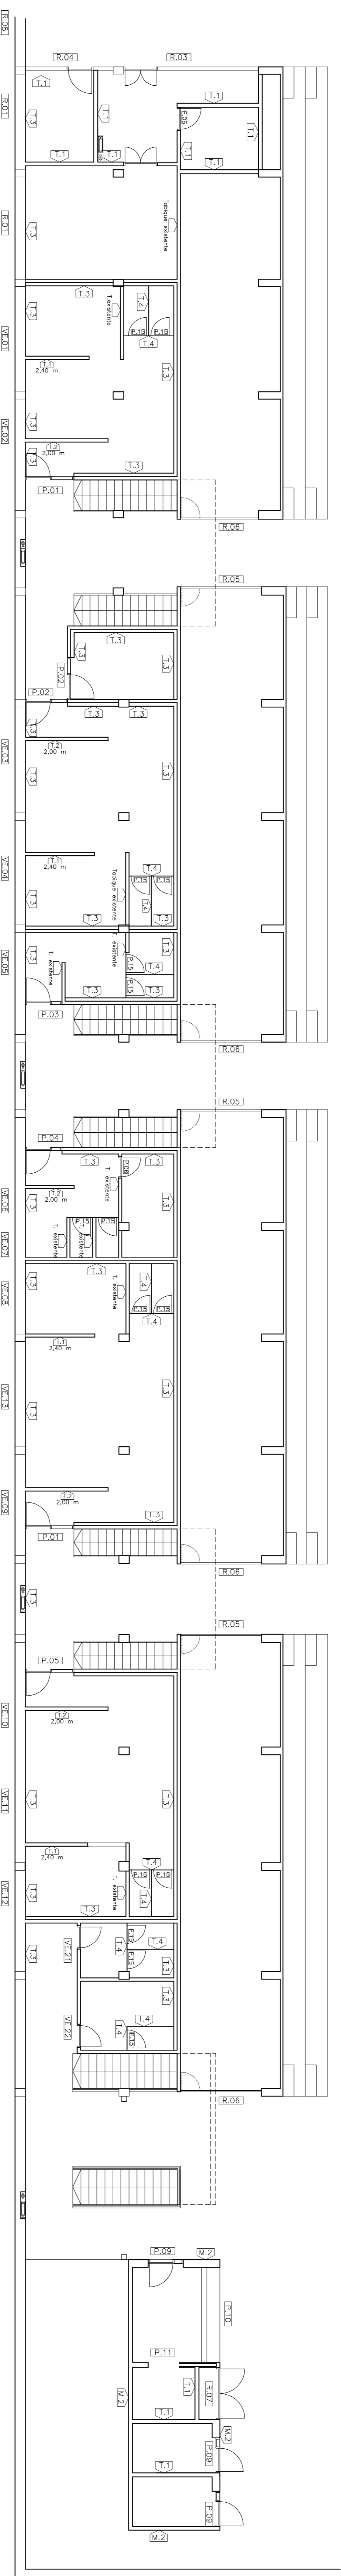

PLANTA BAJA

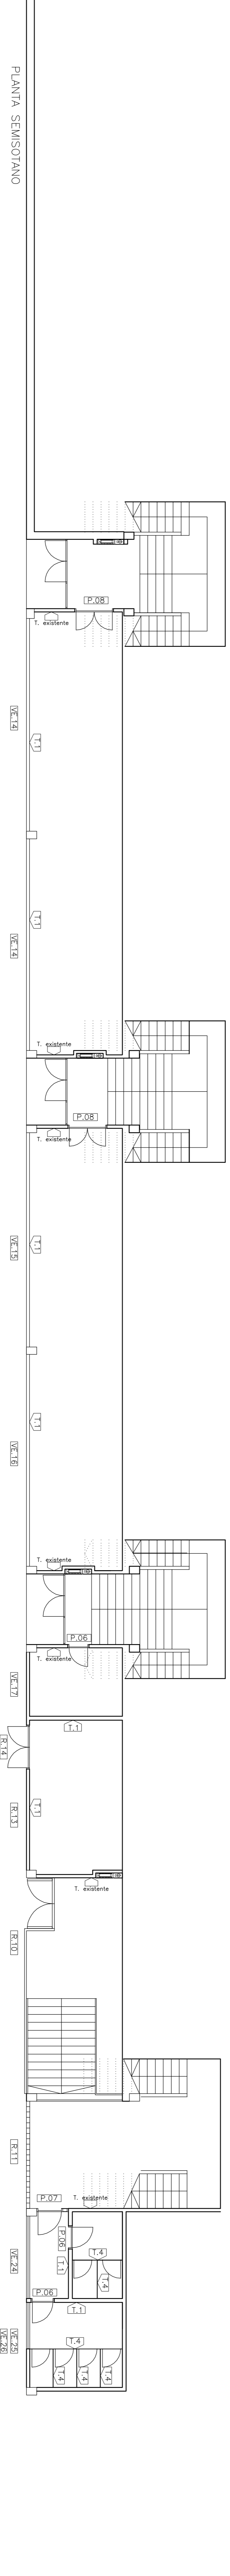

PLANTA SEMISOTANO

LEYENDA DE TABIQUERIA

NT.	DESCRIPCIÓN
M1	<p>M1</p> <p>CHAPA PERFORADA ANILADA DE ACERO PULCADO TIPO ALISA (4x125cm) DE 1,5mm, LAMINADO CON AEROSOL EN EL INTERIOR Y EXTERIOR.</p> <p>SUBESTRUCTURA VERTICAL DE ACERO PERFORADO CON ANILADO ANILADO EN EL INTERIOR Y EXTERIOR. RESINAS DE RESINA O CONCRETO.</p> <p>SUBESTRUCTURA HORIZONTAL (perfilado) DE ACERO GALVANIZADO Y PINTADO.</p>
M2	<p>M2</p> <p>CHAPA DE ACERO GALVANIZADO Y PULCADO ALISA DE EUROPERL (4x1,25mm).</p> <p>LAMA VERTICAL, HORIZONTAL, RECTANGULAR CON RELO NEGRO TIPO EUROPERL (4x1,25mm).</p> <p>1/2" DE LAMINADO FERRUGINO.</p> <p>SUBESTRUCTURA VERTICAL (Canchales tipo de acero) Y HORIZONTAL (perfilado) DE ACERO GALVANIZADO Y PINTADO.</p> <p>EMBOCADOR CON MORTERO HIDRÁULICO.</p> <p>CAMA DE ASE.</p>
T1	<p>T1</p> <p>1/2" DE LAMINADO FERRUGINO.</p>
T2	<p>T2</p> <p>LAMINADO LIND.</p>
T3	<p>T3</p> <p>LAMINADO LIND.</p> <p>PAPELADO EXISTENTE.</p>
T4	<p>T4</p> <p>TABICHO DE RESINAS FENÓLICAS FERRUGINOSAS.</p> <p>Modelo 4-00m.</p>

PROYECTO DE EJECUCIÓN

CAMPO DE FÚTBOL Y REFORMA DE VESTIARIOS EN COIA VIGO

PLANO: TABIQUERIA MEMORIAS

PROPIEDAD: **Deputación Pontevedra**

ARQUITECTOS S.L.A. **MARCO GONZÁLEZ** **MARCOS**

MAQUINISTAS: **MARCOS** **MARCOS**

VERIFICACIÓN: **MARCOS** **MARCOS**

FECHA: MARZO 2013

ESCALA: 1/100