




PLANTA BAJA DE ACCESO E: 1/100

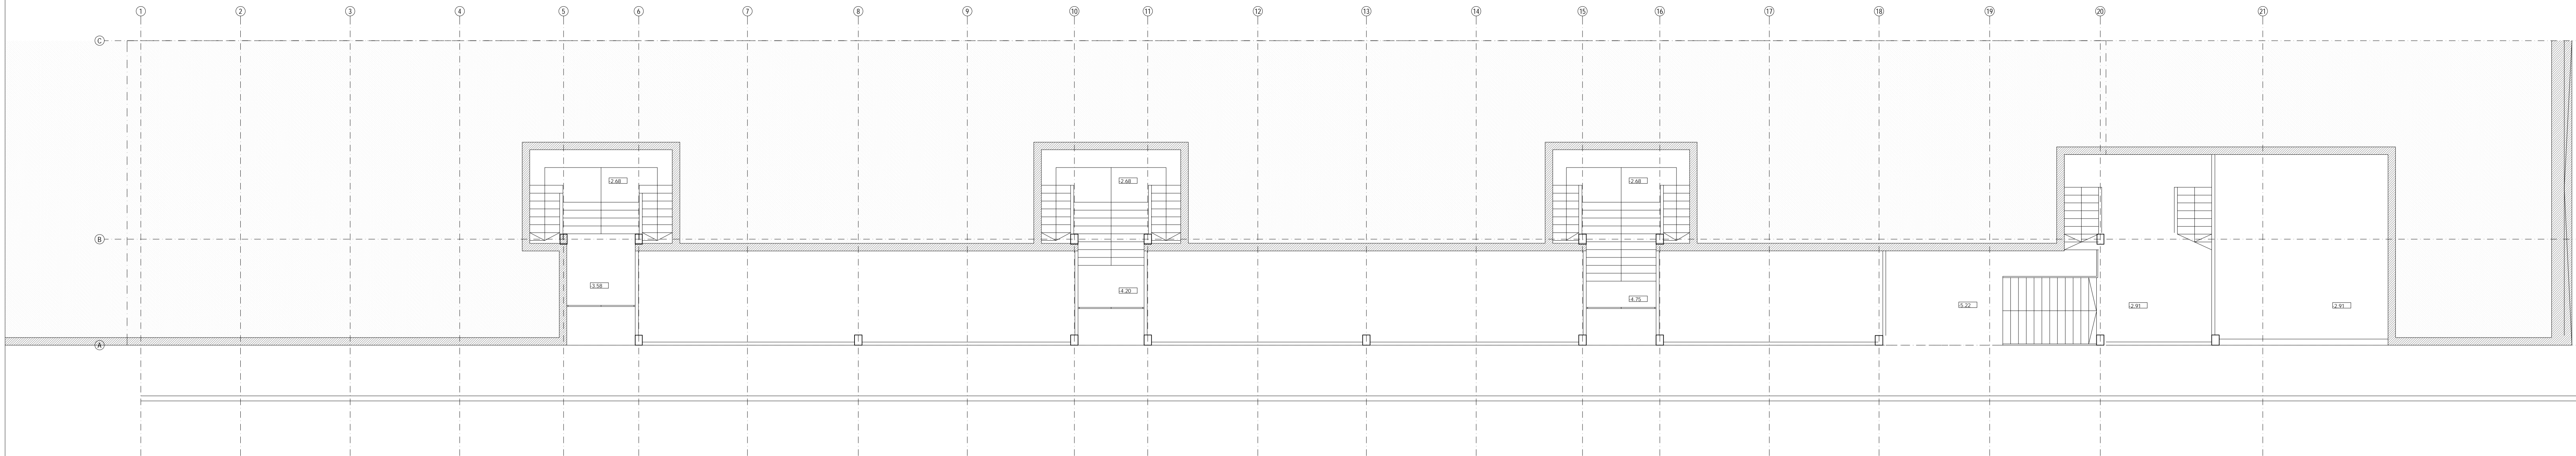


PLANTA DE VESTUARIOS E: 1/100

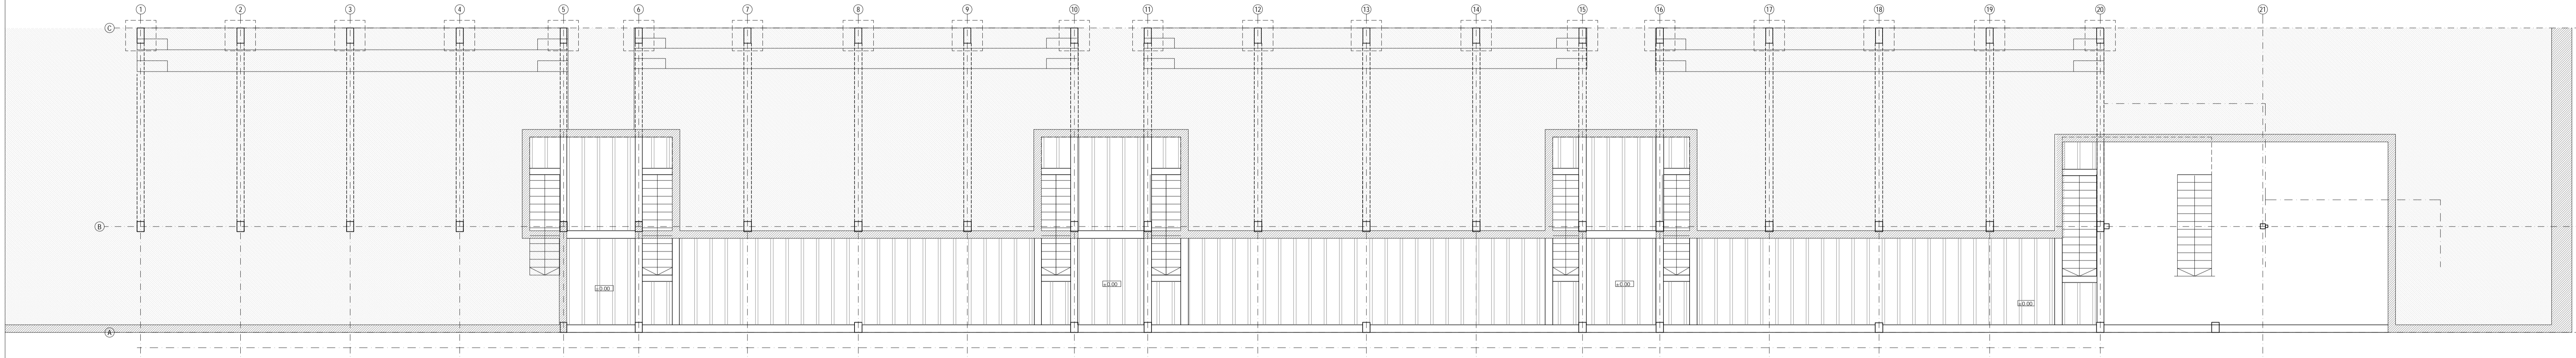

TECHO DE VESTUARIOS E: 1/100

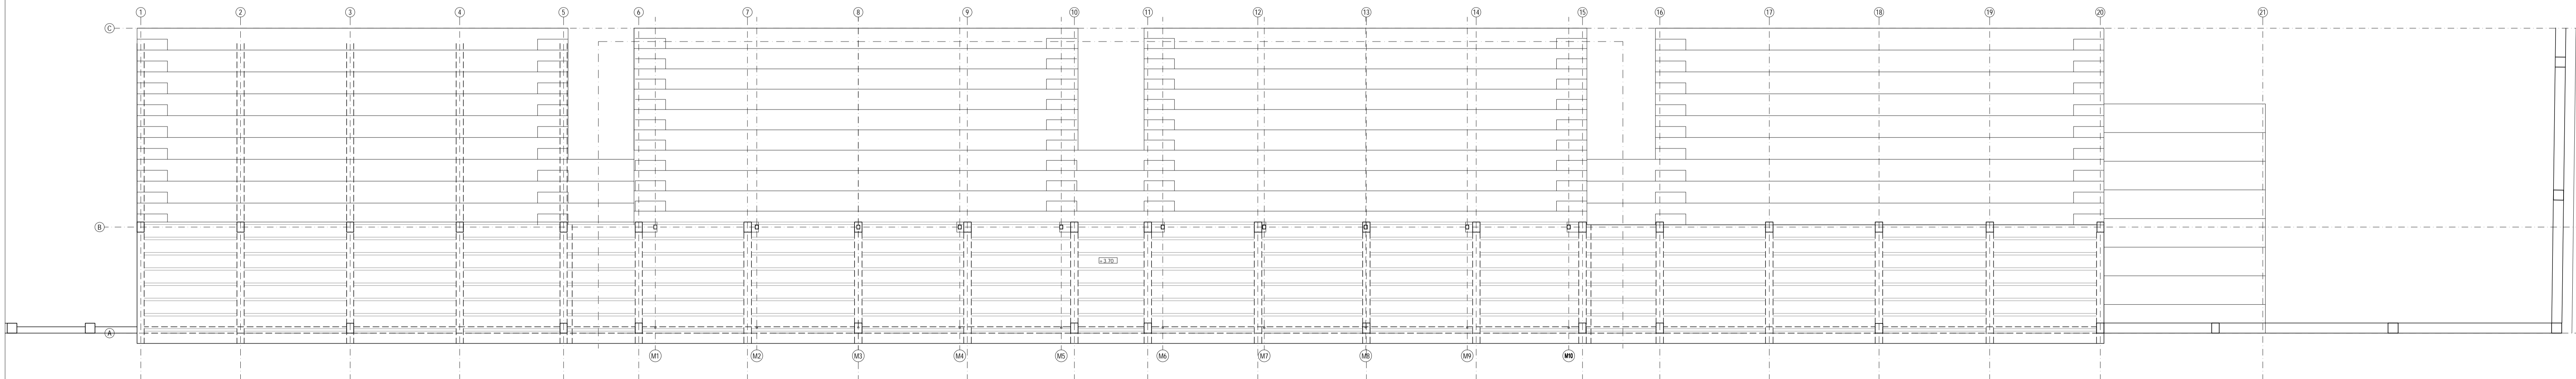

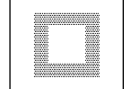 PROYECTO DE EJECUCIÓN CAMPO DE FÚTBOL Y REFORMA DE VESTUARIOS EN COIA, VIGO		
PLANO ESTRUCTURA. ESTADO ACTUAL PLANTAS I	Nº PLANO: 36 CÓDIGO: EA-01	ESCALA: 1/100 FECHA: MARZO 2013
PROPIEDAD 