



planta alta	401.1 m2	gimnasio y salas	401.1 m2
GIMNASIO	103.9 m2		
SALA POLIVALENTE	86.4 m2		
LUJOTECA	151.3 m2		
CORRILOXORNES	79.5 m2		
HORIZONTAL	393.9 m2		
VERTICAL	203.6 m2		

superficie útil total 3103.5 m2

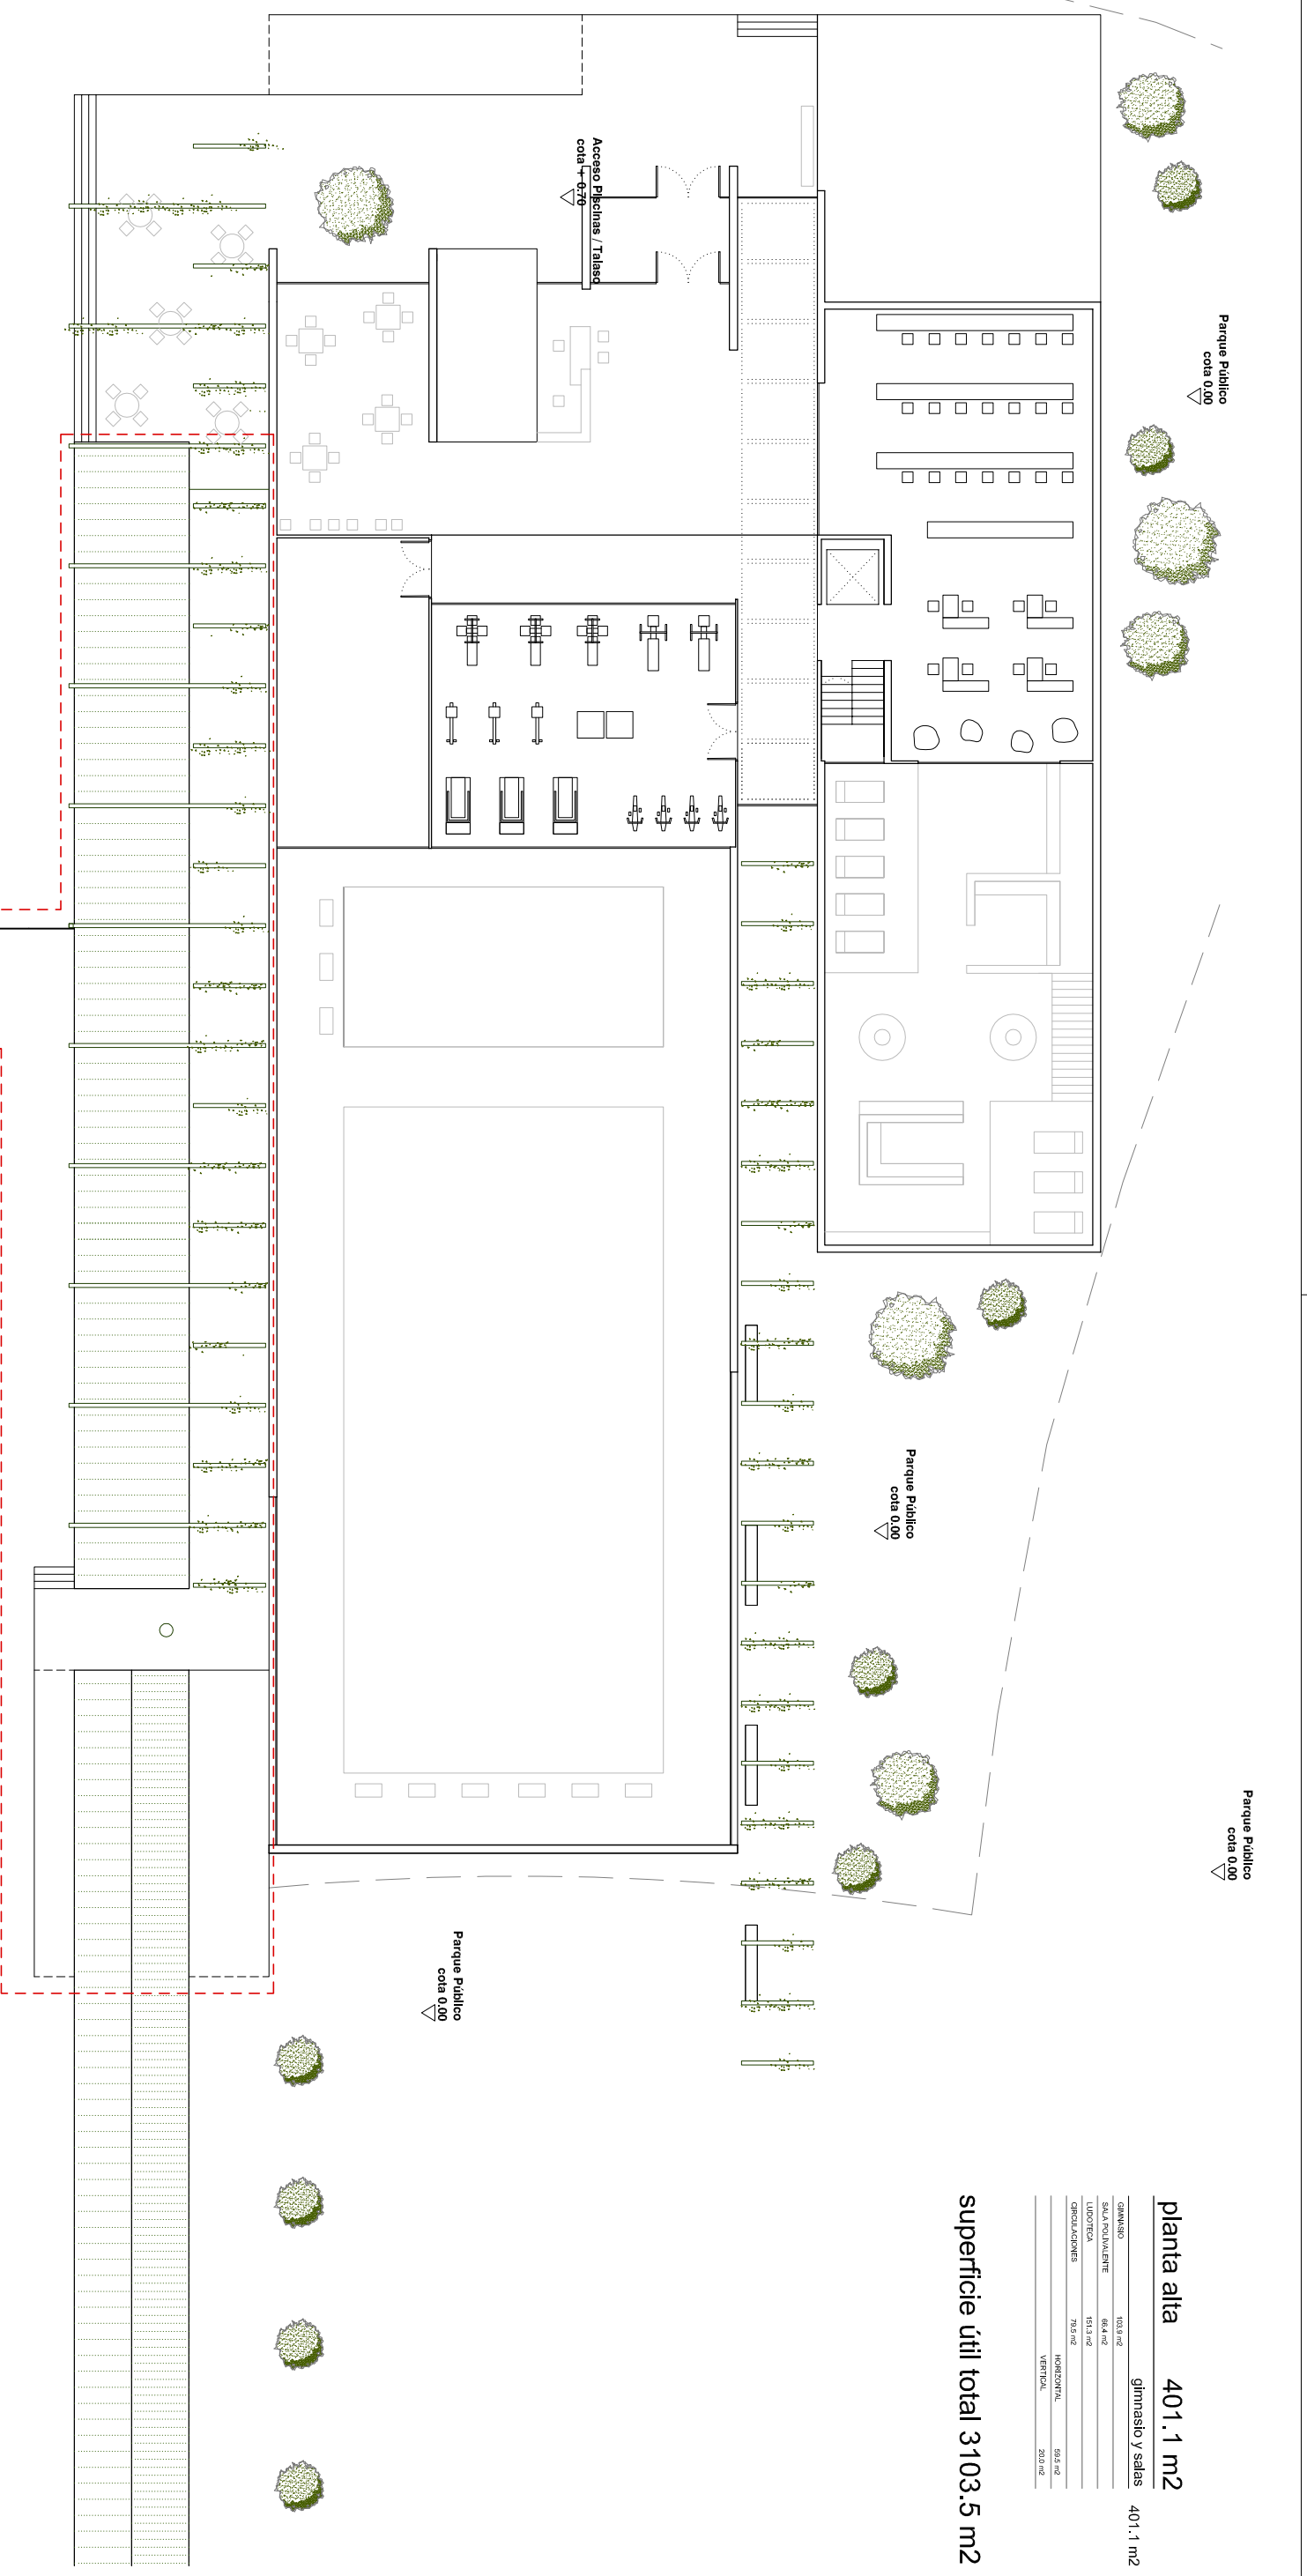

PLANTA PRIMERA
escala 1/250




CONCELLO DE VILANOVA DE AROUSA

Plaza do Concello, n.º 1 - 36500 - VILANOVA DE AROUSA - PONTEVEDRA - Teléfono: 986 524 021 - Fax: 986 524 069

Proyecto
PROYECTO BÁSICO Y DE EJECUCIÓN PARA
COMPLEJO DEPORTIVO EN VILANOVA DE AROUSA
FASE I: VESTUARIOS Y MÓDULO DE BARRIAQUILLAS

Lugar de O Terrón, s/n - VILANOVA DE AROUSA - PONTEVEDRA

Plano PLANTA PRIMERA CONJUNTO	Nivel + 3,45 m	Nota 
Arquitecto MANUEL GONZÁLEZ SANCHIDRIÁN Avda. Urquía, 33 - 4 - B - 36002 - PONTEVEDRA - 881 160 811 - mgsanchidri@coag.us	Fecha JULIO DE 2014	Escala 1/250
Firma	Numero A-03	