




PLANTA BAJA

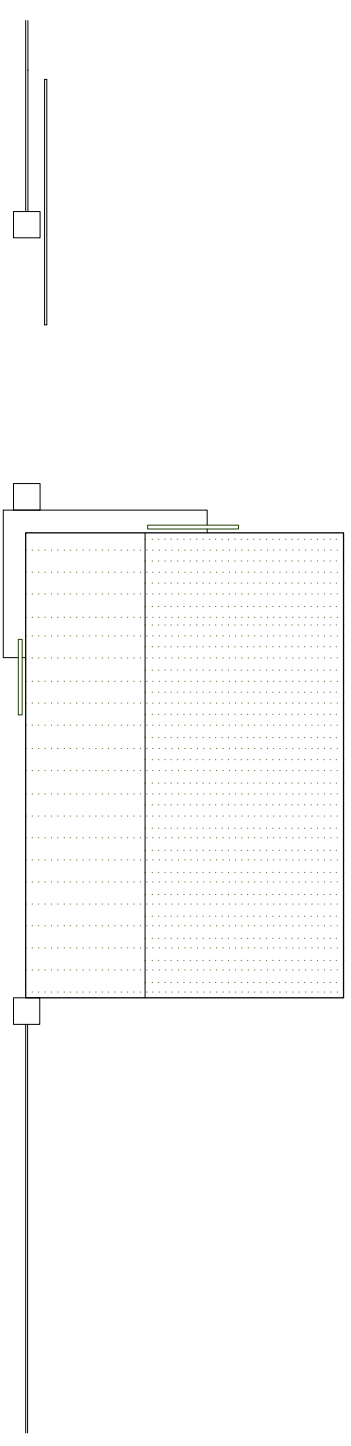


PLANTA DE CUBIERTAS

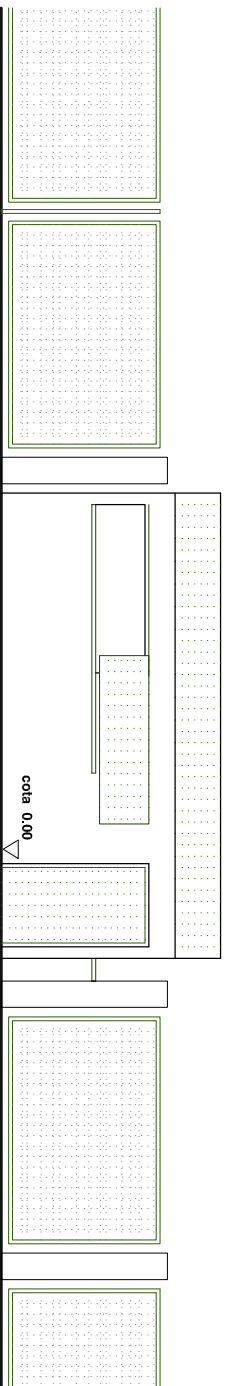


ALZADO NORTE

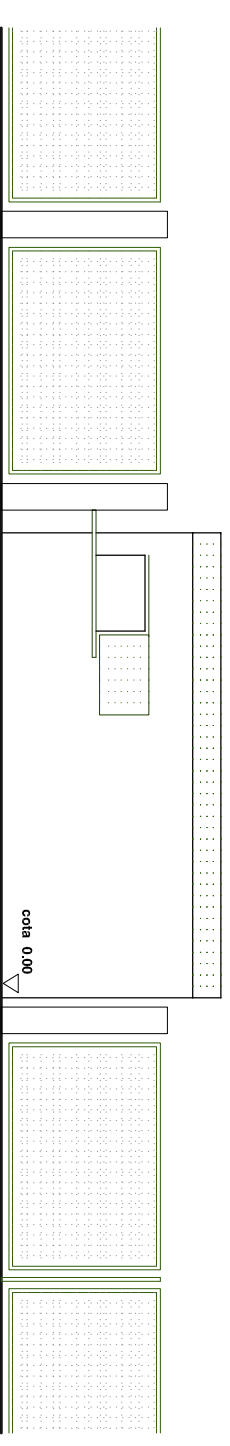


ALZADO SUR

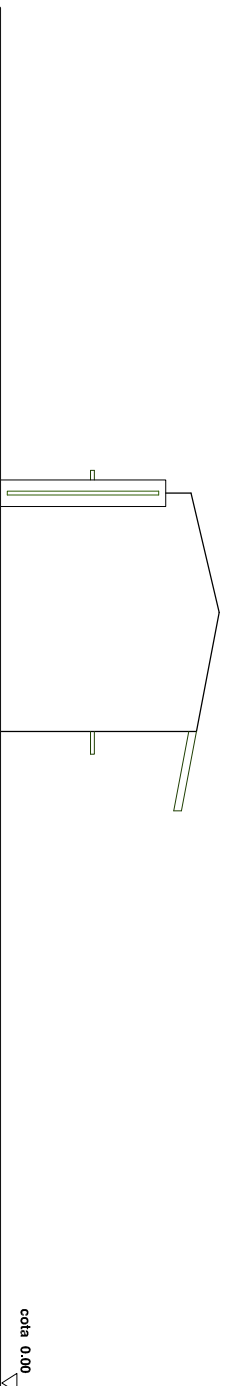

ALZADO ESTE

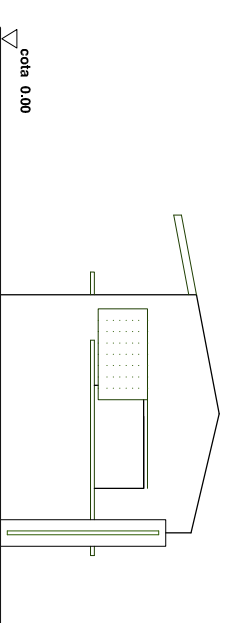

ALZADO OESTE

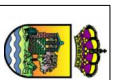

CONCELLO DE VILANOVA DE AROUSA

Przaio Concello, n.º 1 - 36500 - VILANOVA DE AROUSA - PONTEVEDRA - Teléfono: 986 524 021 - Fax: 986 524 069

Proyecto
PROYECTO BÁSICO Y DE EJECUCIÓN PARA
COMPLEJO DEPORTIVO EN VILANOVA DE AROUSA
FASE 1: VESTUARIOS Y MÓDULO DE BARRAQUILLAS

Lugar de O Terroñ, s/n - VILANOVA DE AROUSA - PONTEVEDRA A

Plano
PLANTAS Y ALZADOS MÓDULO BARRAQUILLAS

Fecha
JULIO DE 2014

Nivel
0,00 m

Notas

Numero
A-07

Escala
1/100

Arquitecto
MANUEL GONZÁLEZ SANCHIDRIÁN
Alda, Urquiza, 53 - 4. B. - 36002 - PONTEVEDRA - 881 160 811 - msanchidrian@coag.us

Firma