




PLANTA BAJA

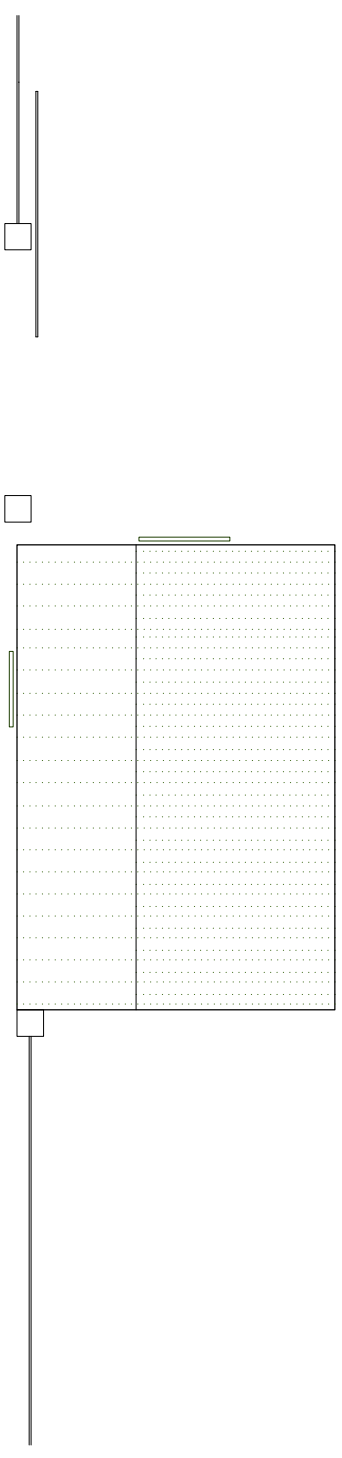

PLANTA DE CUBIERTAS

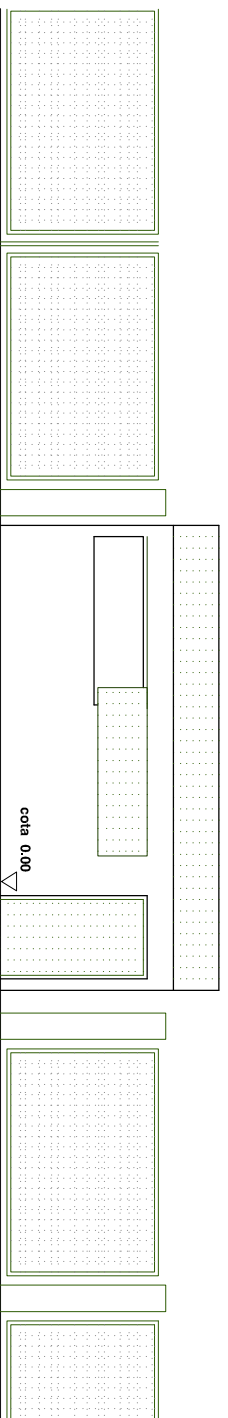


ALZADO NORTE

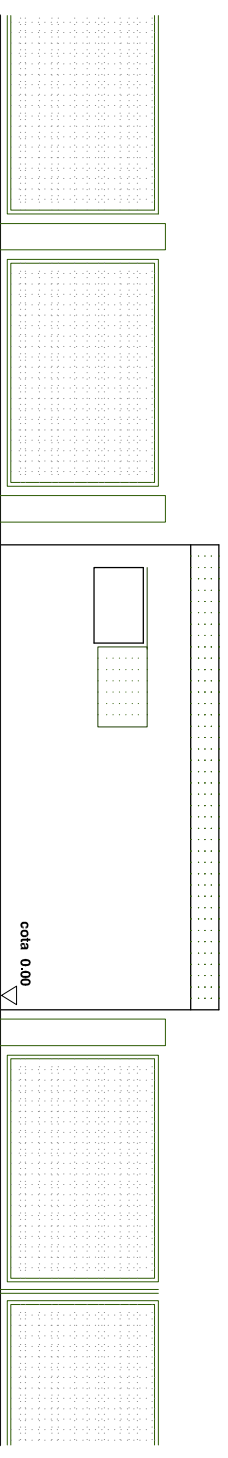


ALZADO SUR



ALZADO ESTE

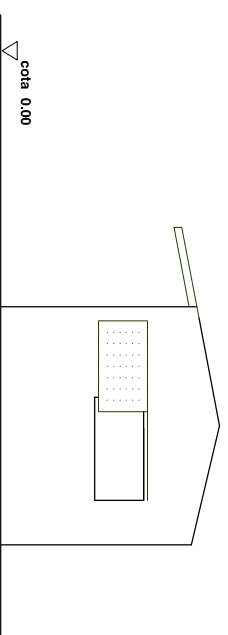

ALZADO OESTE

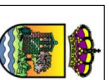

CONCELLO DE VILANOVA DE AROUSA

Prtazo Concello, n.º 1 - 36500 - VILANOVA DE AROUSA - PONTENEVRA - Teléfono: 986 524 021 - Fax: 986 524 069

Proyecto
PROYECTO BÁSICO Y DE EJECUCIÓN PARA
COMPLEJO DEPORTIVO EN VILANOVA DE AROUSA

FASE 1: VESTUARIOS Y MÓDULO DE BARRAQUILLAS
 ANEXO 1: FASE CONSTRUCCIÓN DE LA ENVOLVENTE

Lugar de O Terroñ, s/n - VILANOVA DE AROUSA - PONTENEVRA A

Plano
FASE 1
PLANTAS Y ALZADOS MÓDULO BARRAQUILLAS

Fecha
JULIO DE 2014

Nivel
0,00 m

Notas

Numero
F-02

Escala
1/100

Arquitecto
MANUEL GONZÁLEZ SANCHIDRIÁN
 Avda. Urquiza, 53 - 4.º B - 36002 - PONTENEVRA - 881 160 811 - msanchidrian@coag.us

Firma