
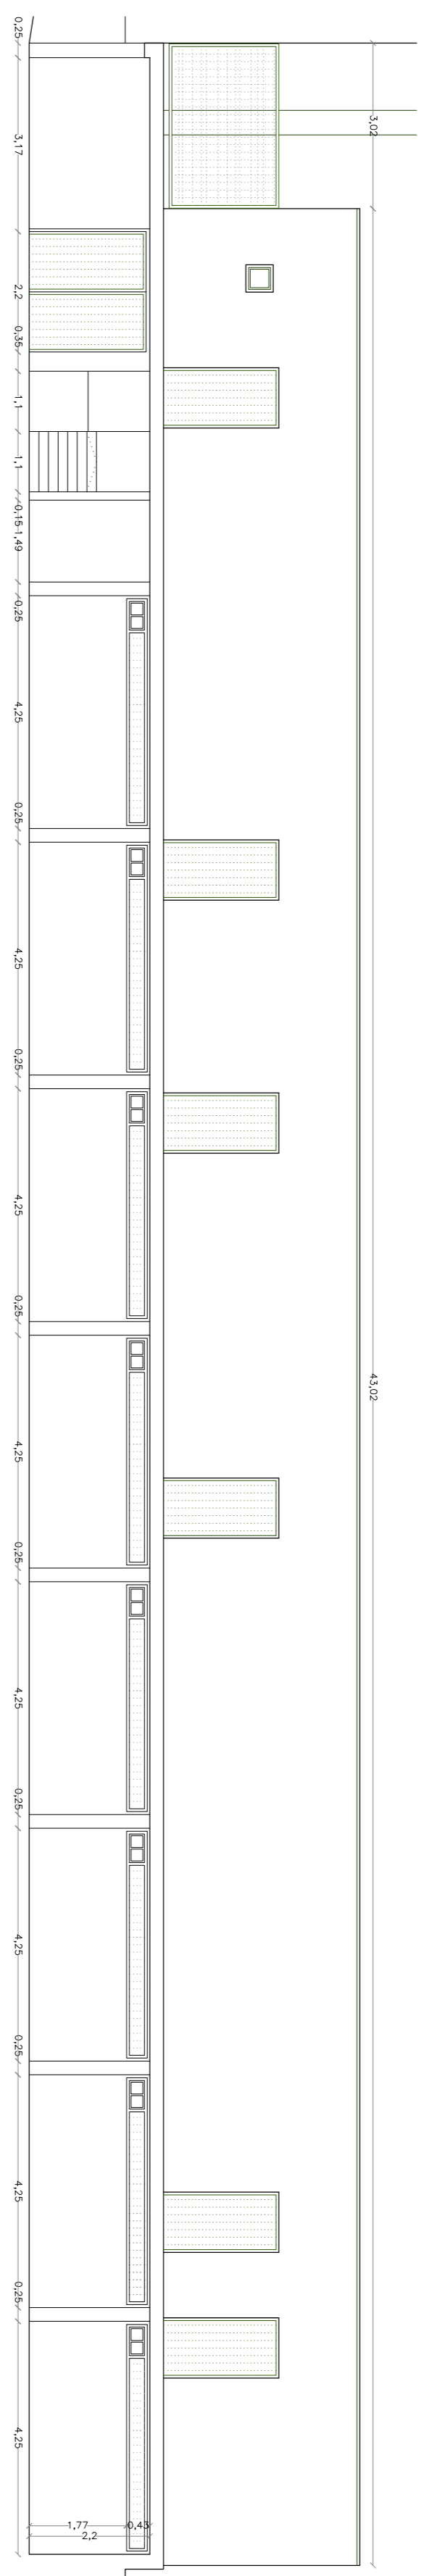




ALZADO ESTE VESTUARIOS

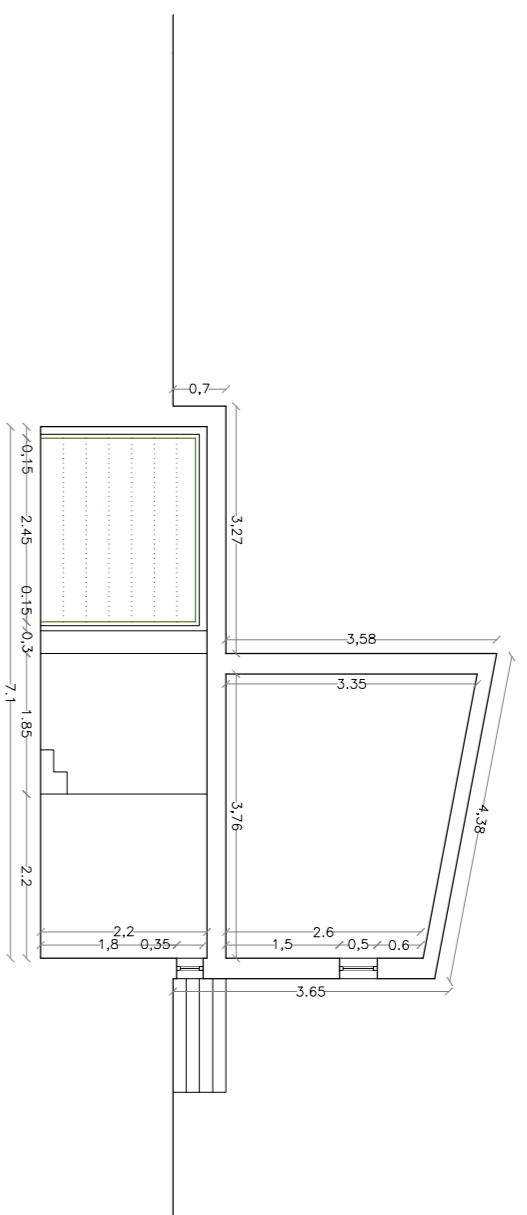

SECCIÓN LONGITUDINAL VESTUARIOS



SECCIÓN TRANSVERSAL VESTUARIOS

MÓDULO BAR / TAQUILLAS

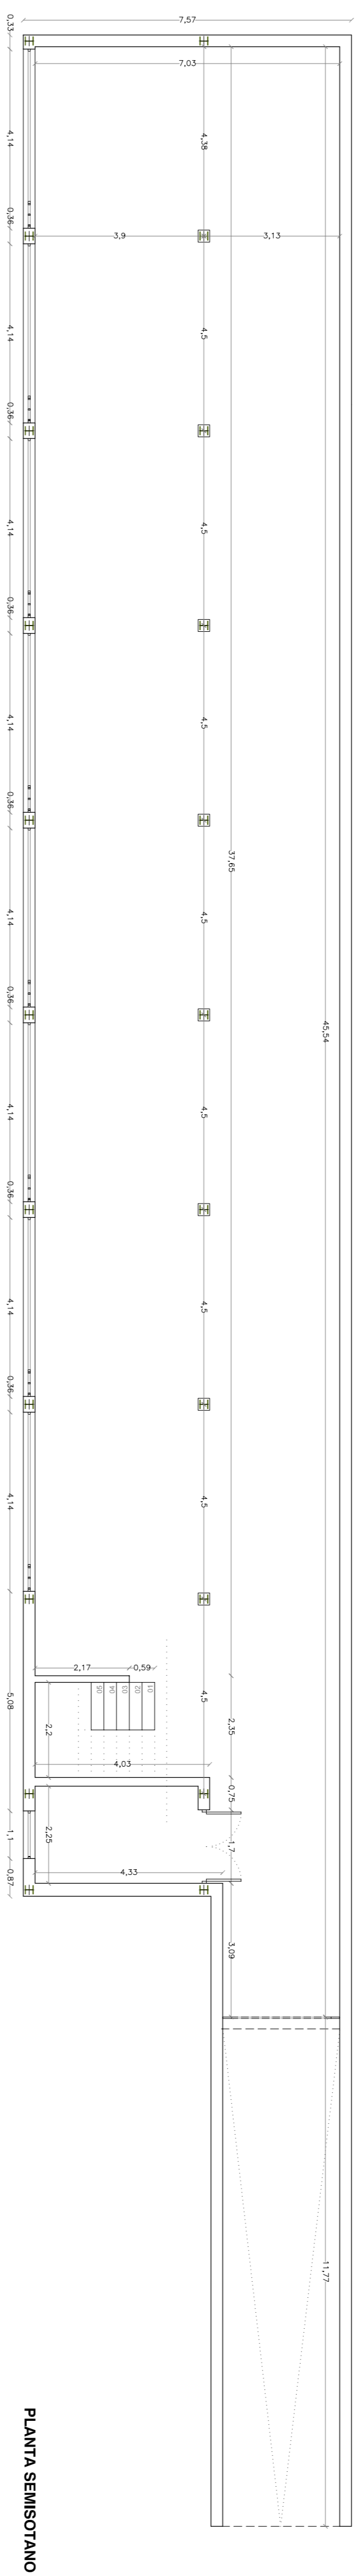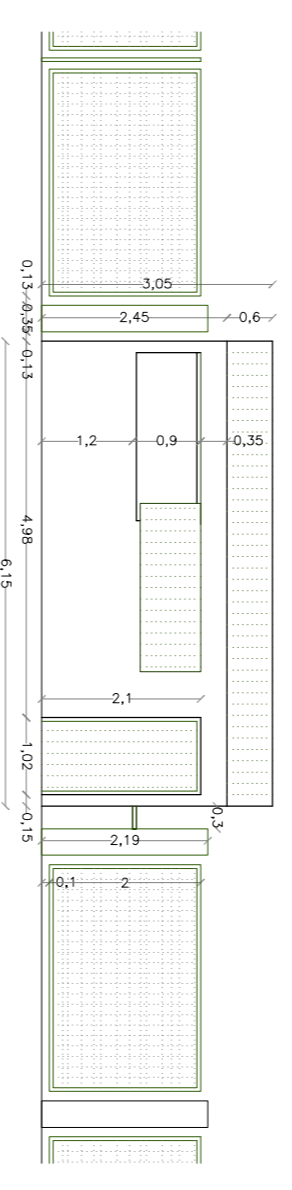


PLANTA SEMISOTANO

ALZADO NORTE

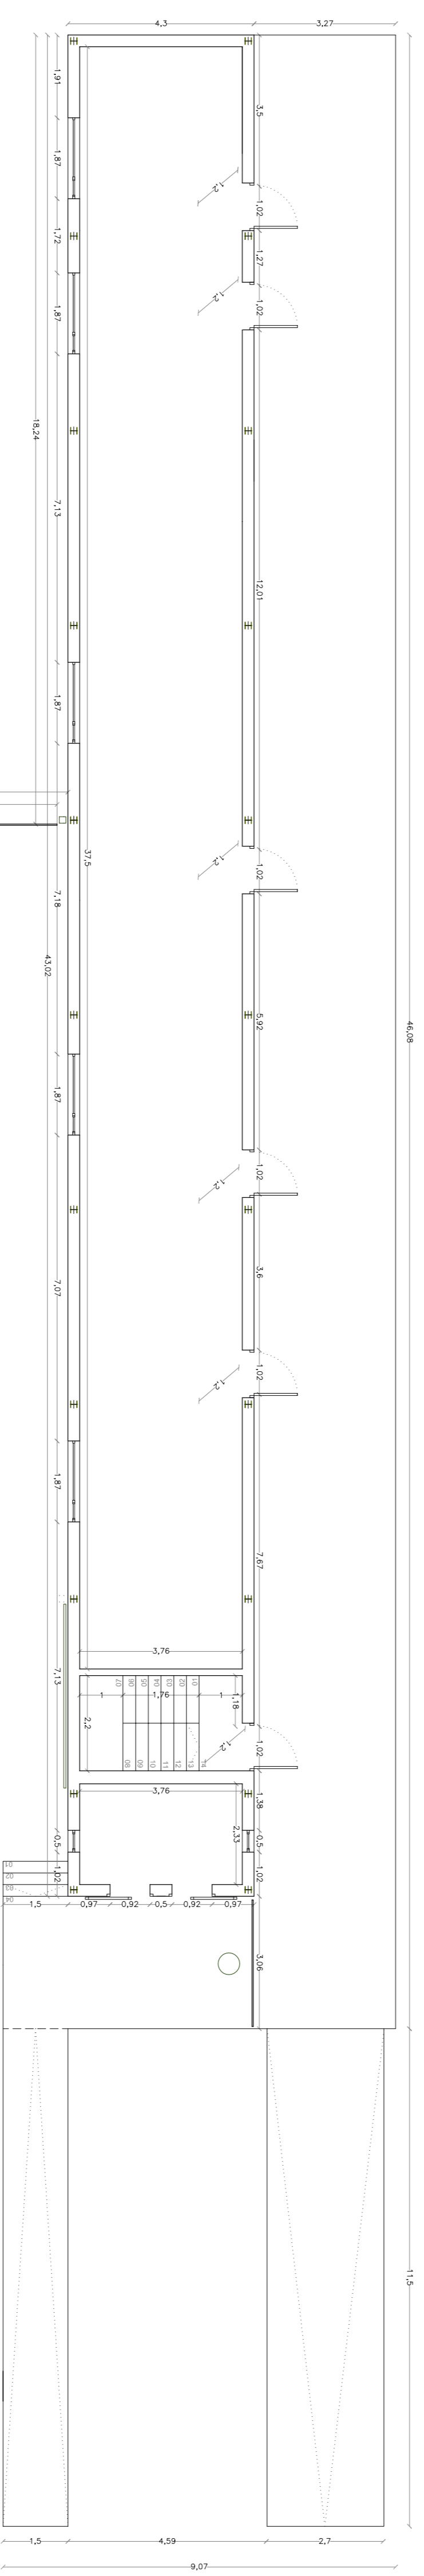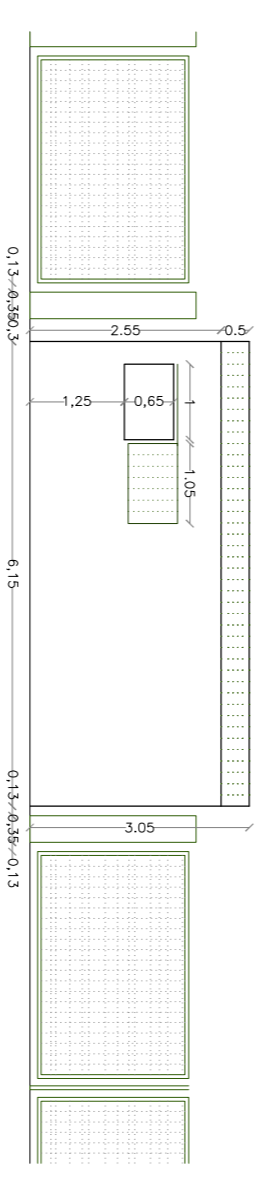


PLANTA BAJA

ALZADO SUR

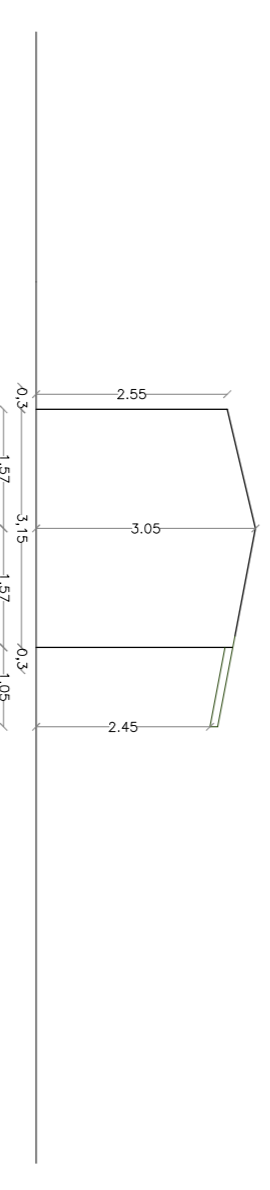

ALZADO ESTE

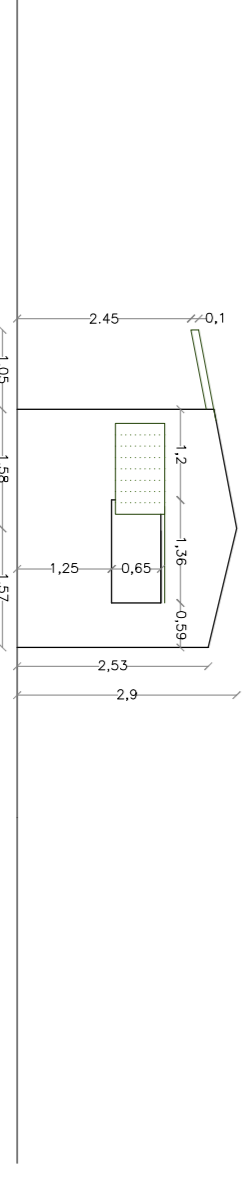

ALZADO OESTE

CONCELLO DE VILANOVA DE AROUSA

PROXECTO BÁSICO Y DE EJECUCIÓN PARA COMPLEJO DEPORTIVO EN VILANOVA DE AROUSA

FASE I: VESTUARIOS Y MÓDULO DE TAQUILLAS

UNIDAD 01: TAQUILLA, VEST. - MÓDULO DE ANFITEATRO - COLECTORES A

PROYECTO: ACOTADOS VESTUARIOS Y BARRAQUILLA

ANIMATEUR: CANZALEZ SANDOUBAIN

FECHA: JULIO DE 2014

ESCALA: 1/100

PROYECTO: JULIO DE 2014

ESCALA: 1/100

PROYECTO: JULIO DE 2014

ESCALA: 1/100