


Planta alta. Estado reformado

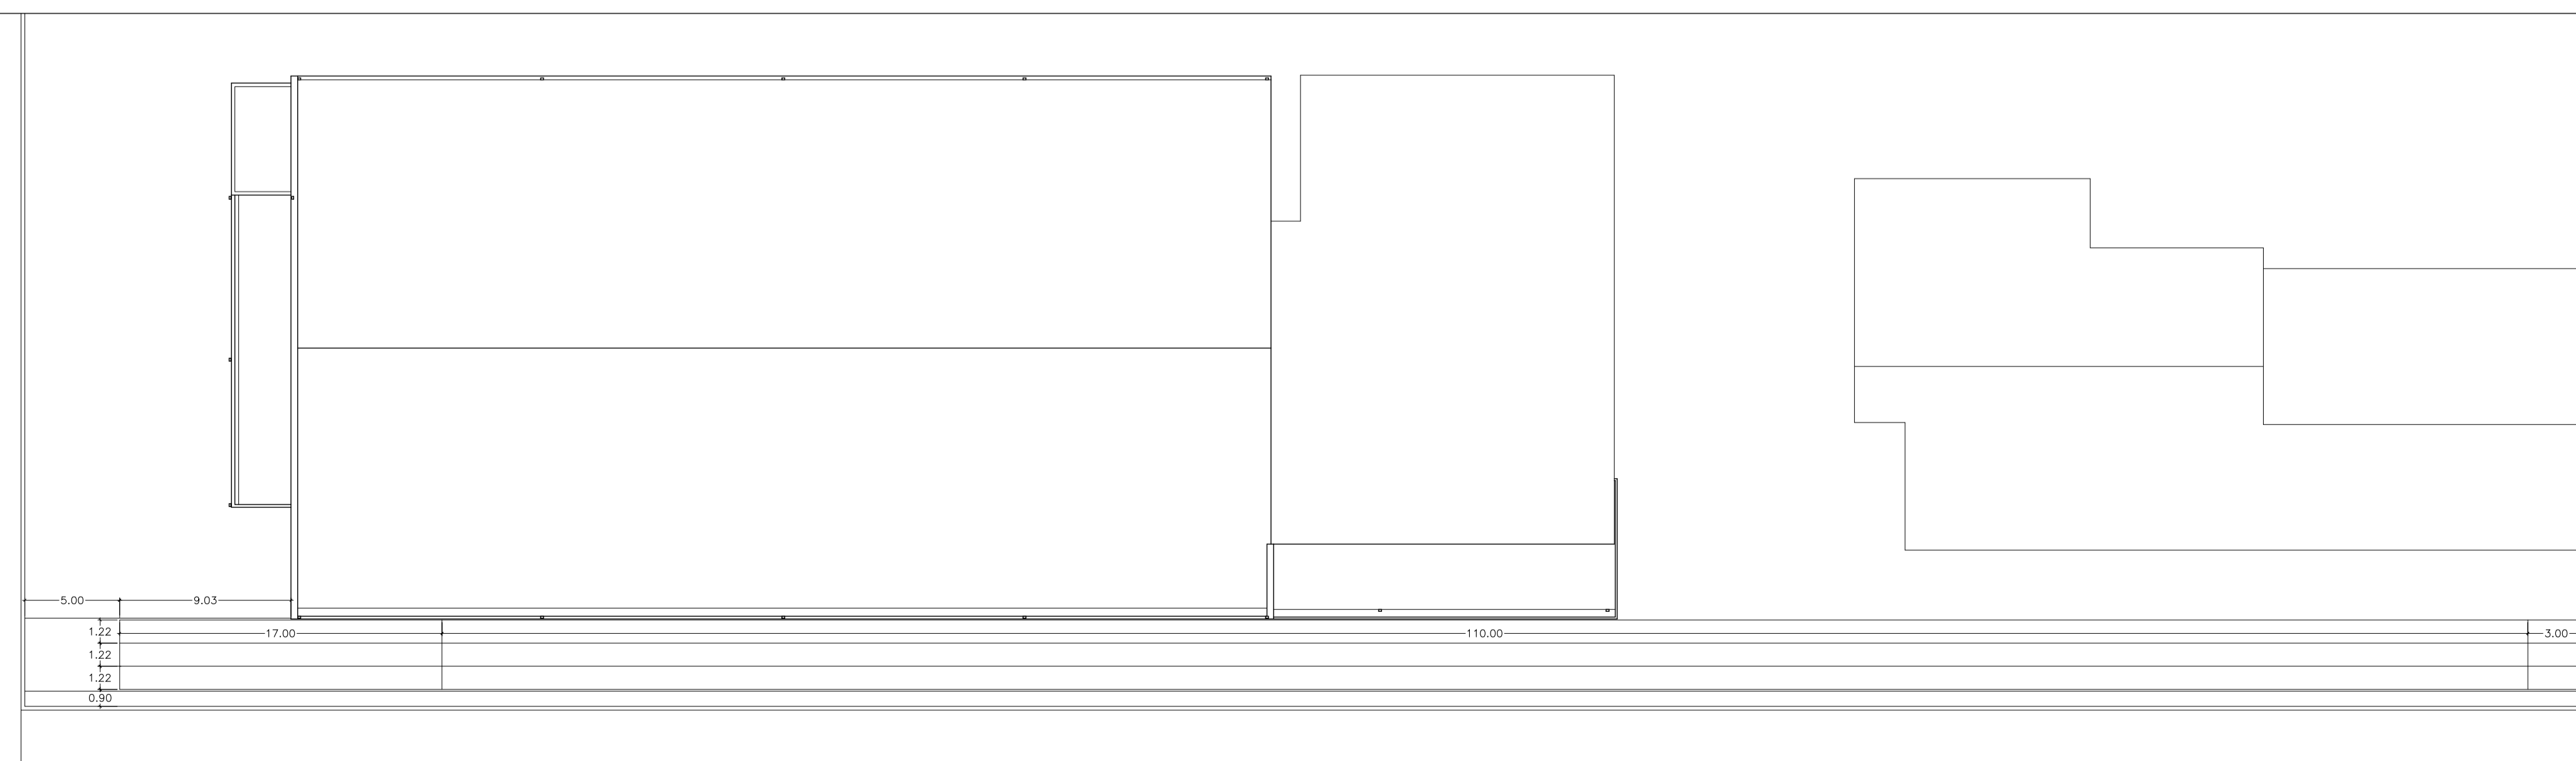

Planta de cubiertas.  
Estado reformado. Escala 1/250

Proyecto Básico y de Ejecución			
<b>MEJORAS DE LAS INSTALACIONES DEPORTIVAS EN CAMBADOS PONTEVEDRA</b>			
Promotor:	Deputación Pontevedra	Fecha:	marzo 2014
CONVENIO DIPUTACION DE PONTEVEDRA CONCELLO DE CAMBADOS XUNTA DE GALICIA		ARQUITECTO:	JAVIER ANDRÉS LEIRA OTERO
Situación:	A Raña-Cambados Provincia de Pontevedra	Escala:	A1_1:100
Planos:	Planta alta. Cotas pabellón polideportivo	Nº Plano:	<b>12 C-02</b>