




PLANTA BAJA. TABIQUERÍA Y CERRAJERÍA. Escala 1/200

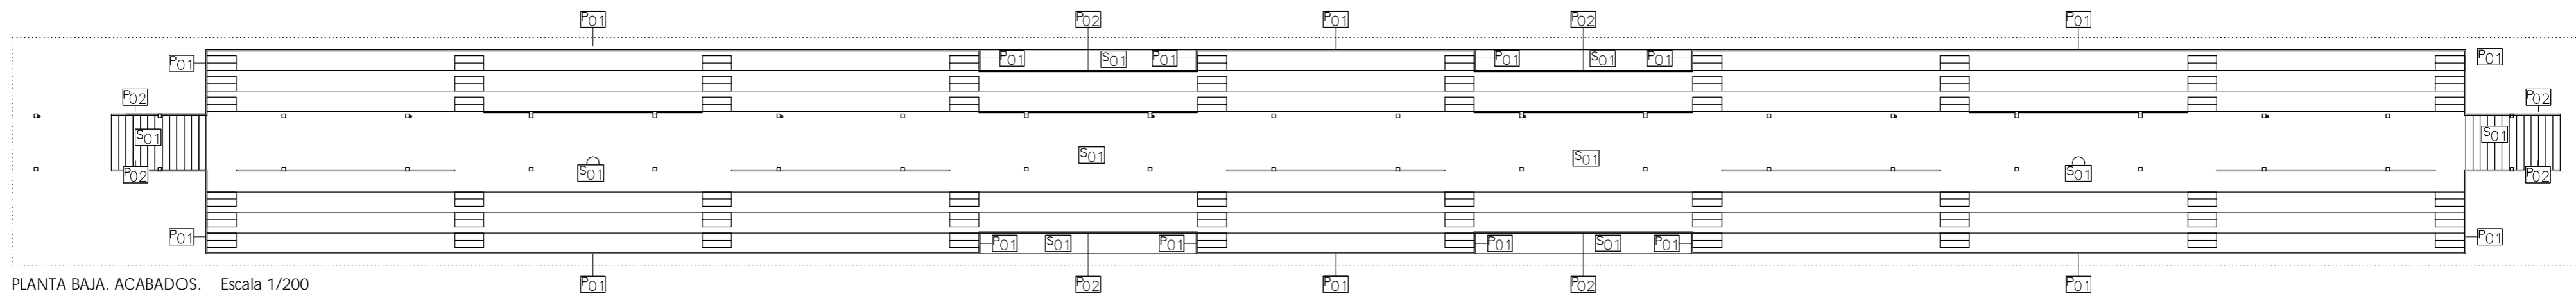


PLANTA BAJA. ACABADOS. Escala 1/200

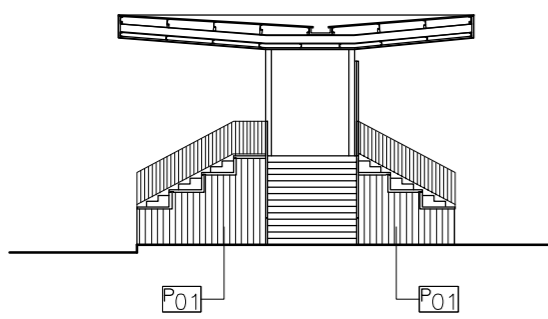

ALZADO. ACABADOS. Escala 1/200

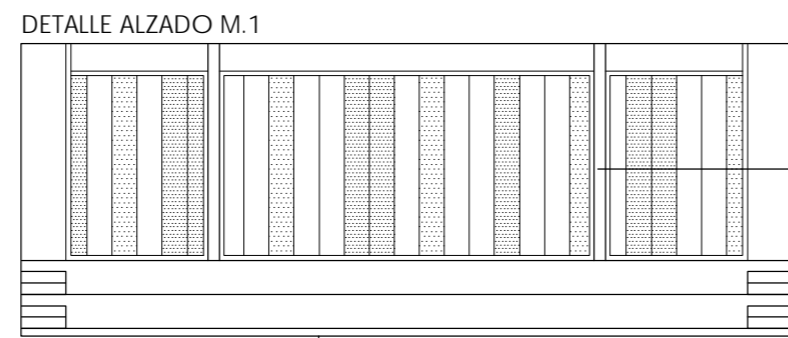


PILAR DE ACERO DE ESTRUCTURA DE CUBIERTA
(DONDE NO HAY PILAR SE INSTALARÁ PERFIL
HUECO CUADRADO DE ACERO GALVANIZADO Y
PINTADO 60.60.4 HASTA ESTRUCTURA
HORIZONTAL DE CUBIERTA)

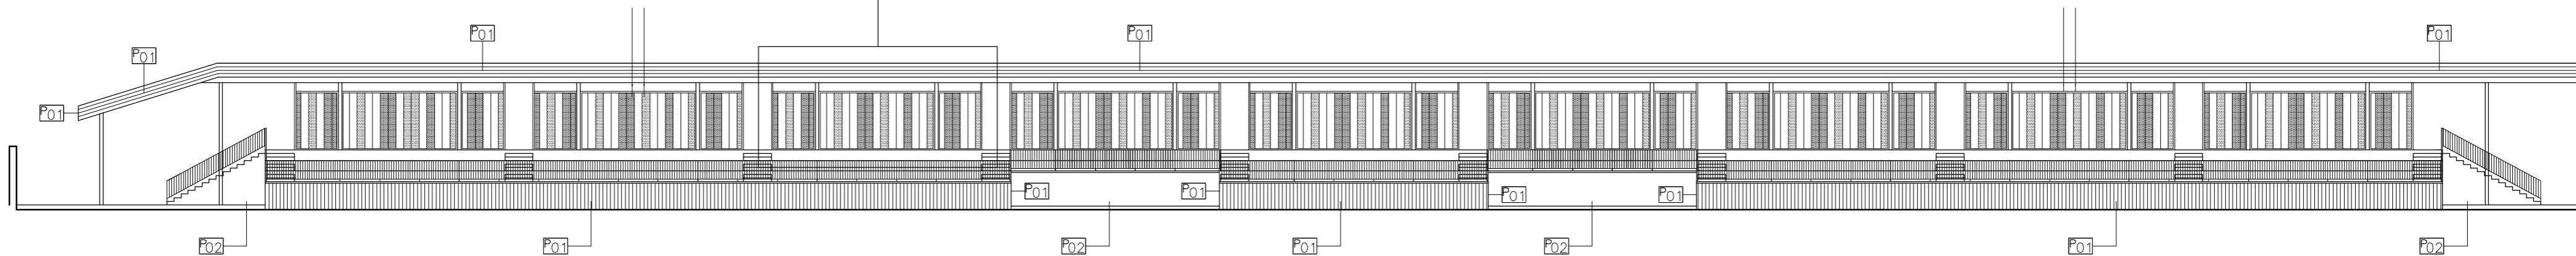


ALZADO. ACABADOS. Escala 1/200


BR.01: BARANDILLA DE ACERO GALVANIZADO

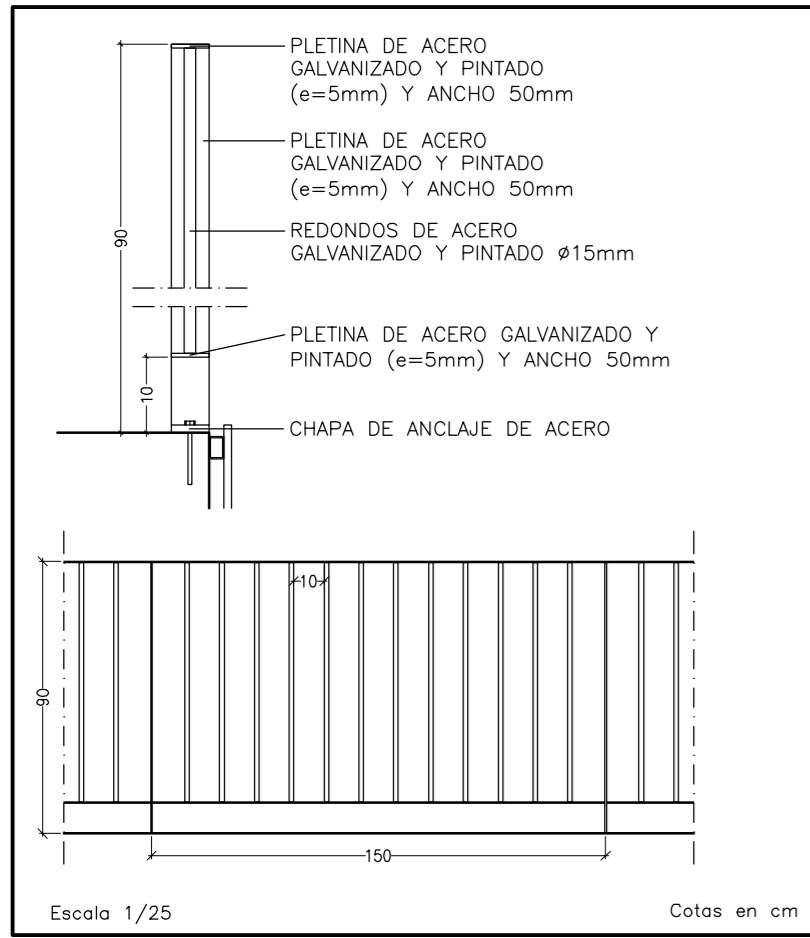

BR.02: BARANDILLA DE ACERO GALVANIZADO

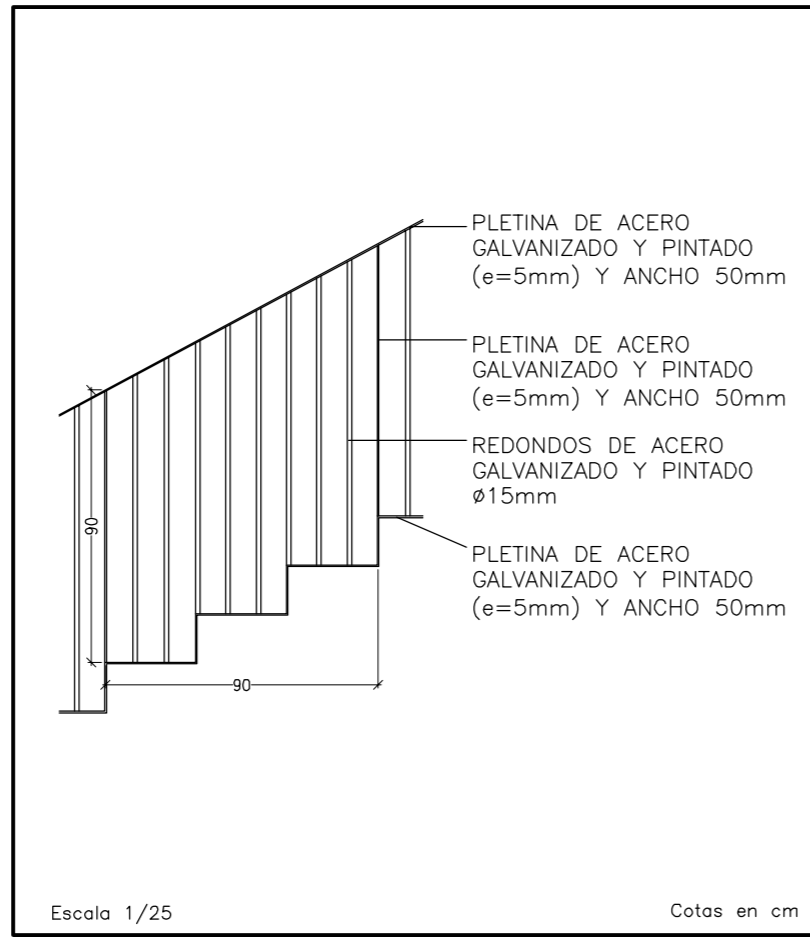

DETALLE M.1

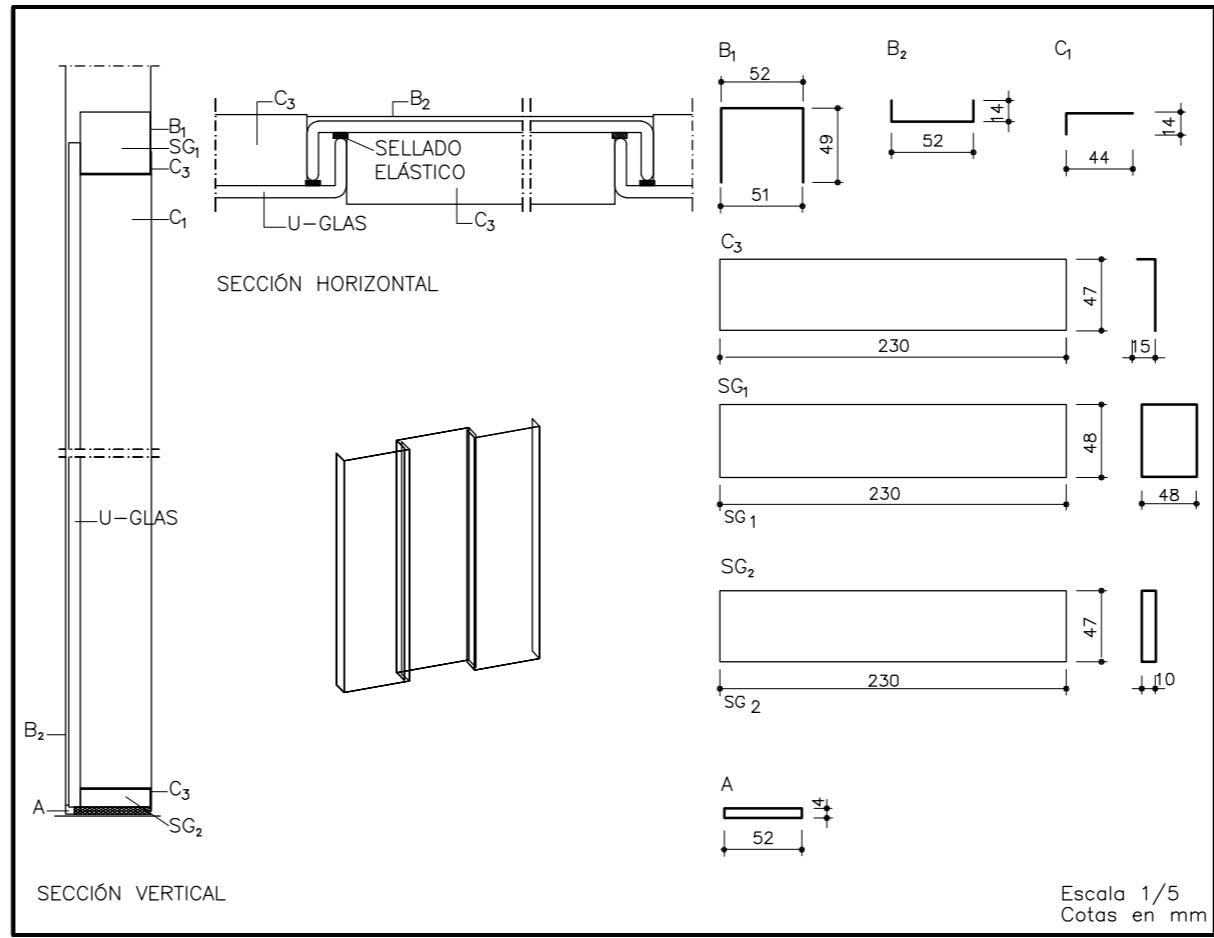

LEYENDA DE TABIQUERÍA

- M.1 TABIQUE DE U-GLASS EN GRECA CON PIEZAS TRASLUCIDAS EN DIFERENTES COLORES, SOBRE BASTIDOR DE PERFILES DE ACERO GALVANIZADO Y PINTADO

LEYENDA DE ACABADOS

- SG1 HORMIGÓN PULIDO CON TRATAMIENTO DE ÁRIDOS DE CUARZO COMO TRATAMIENTO ANTIDSLIZANTE
- P.01 REVESTIMIENTO DE TABLERO HPL (e=10mm) TIPO TRESPA O SIMILAR ANCHO 15cm
- P.02 MURO DE HORMIGÓN ARMADO ACABADO VISTO CON ENCOFRADO DE TABLA VERTICAL CON DIFERENTES PROFUNDIDADES (TEXTURA MARCADA)

PROYECTO BÁSICO Y DE EJECUCIÓN
ADECUACIÓN DE VIALES E INTEGRACIÓN DE INSTALACIONES
AL ÁMBITO DEPORTIVO EN RIBADUMIA

PLANO GRADA. TABIQUERÍA, ACABADOS Y CERRAJERÍA MEMORIAS N° PLANO: 13 ESCALA: 1/200, 1/25, 1/5 CÓDIGO: G_M-01 FECHA: AGOSTO 2013

PROPIEDAD Deputación Pontevedra

NAOS 04 ARQUITECTOS S.L.P. SANTIAGO GONZÁLEZ PAJUA COSTOYA MÓNICA FERNÁNDEZ MIGUEL PORRAS