



CUADRO DE SUPERFICIES


SUP. CONST. AMPLIACIÓN GRADA EXISTENTE	71.3 m ²
SUP. CONST. ZONA CUBIERTA AMPLIACIÓN GRADA EXISTENTE	199.6 m ²

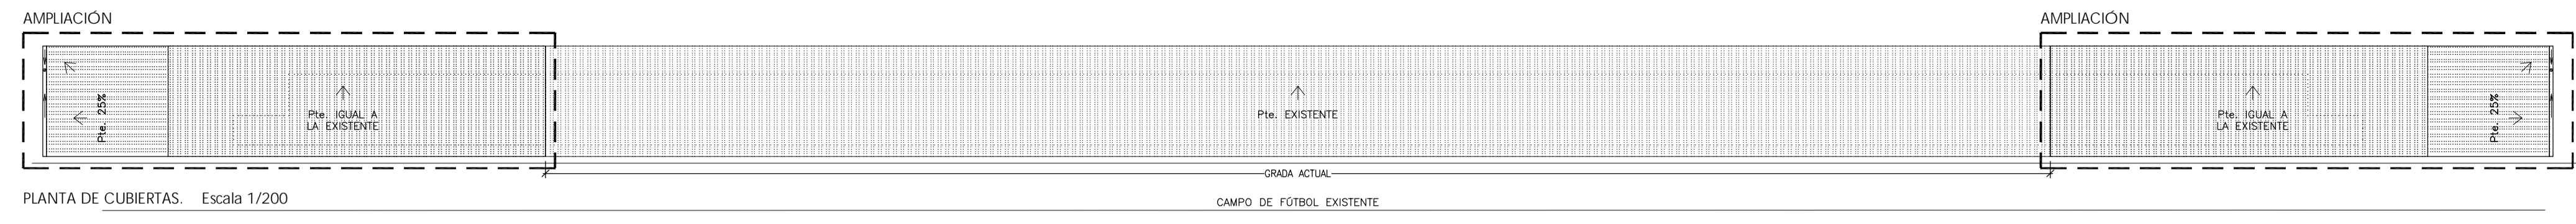


PLANTA DE CUBIERTAS. Escala 1/200

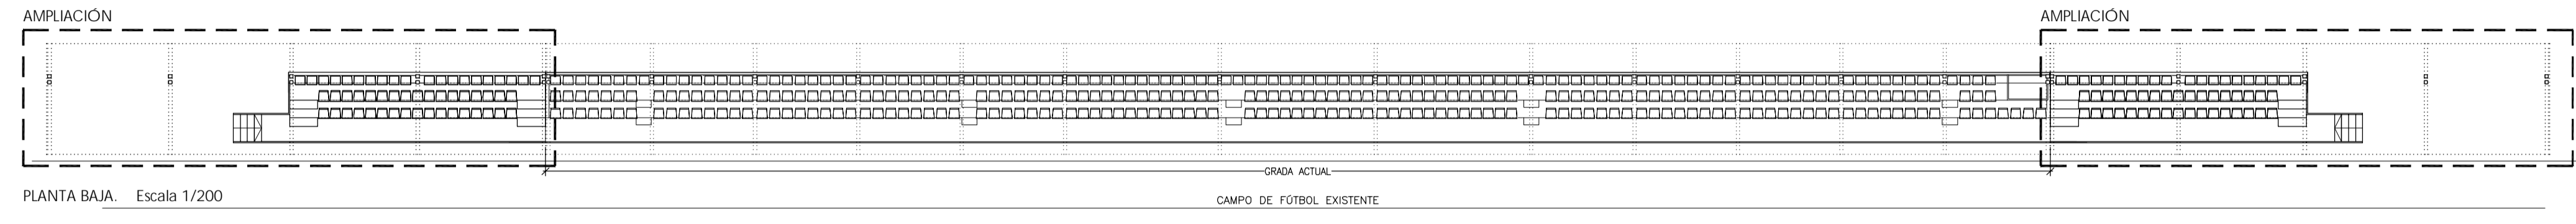


PLANTA BAJA. Escala 1/200

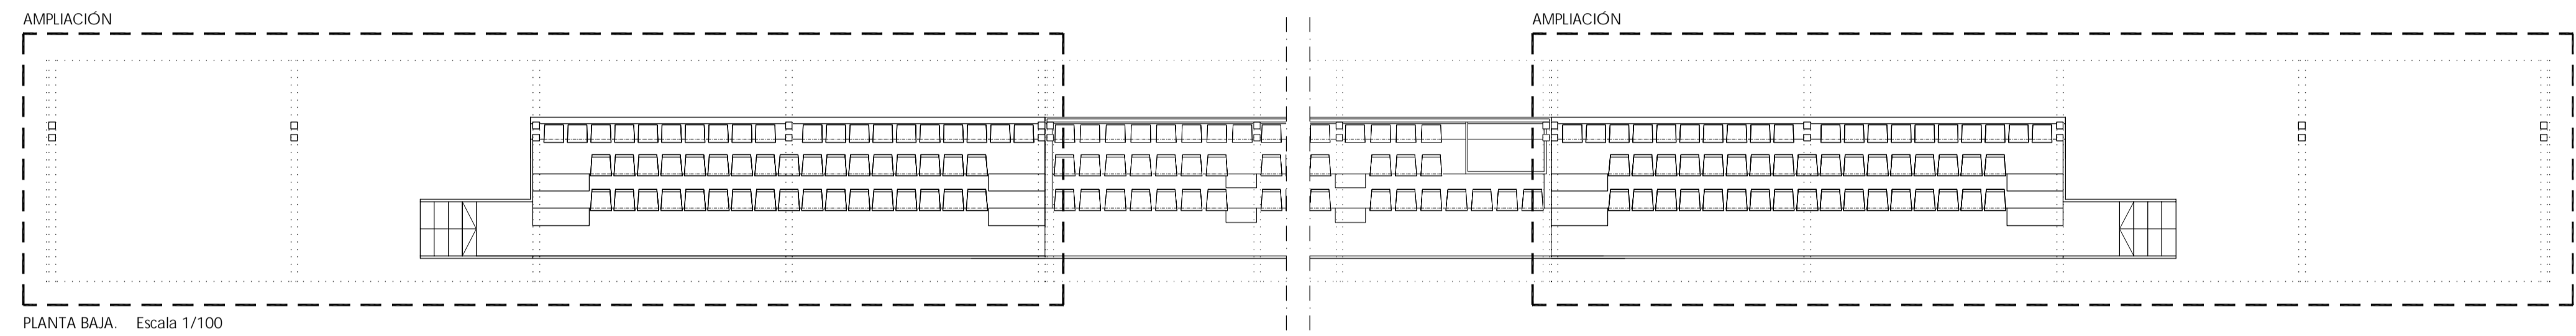


PLANTA BAJA. Escala 1/100

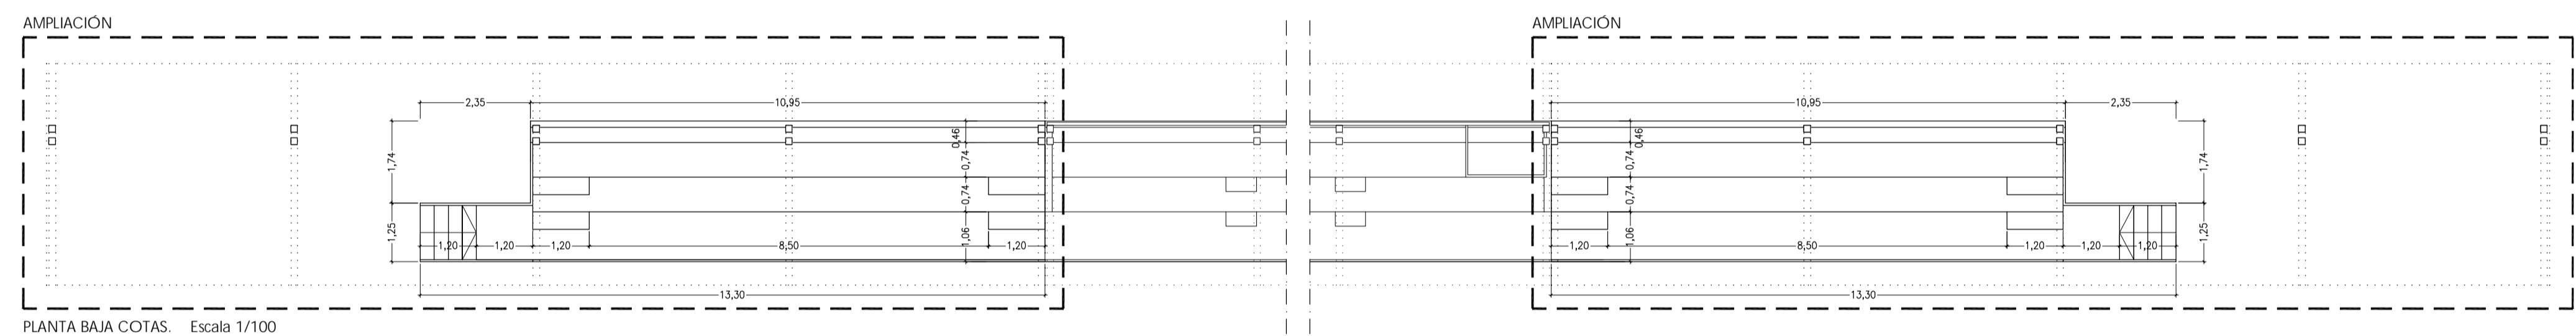


PLANTA BAJA COTAS. Escala 1/100

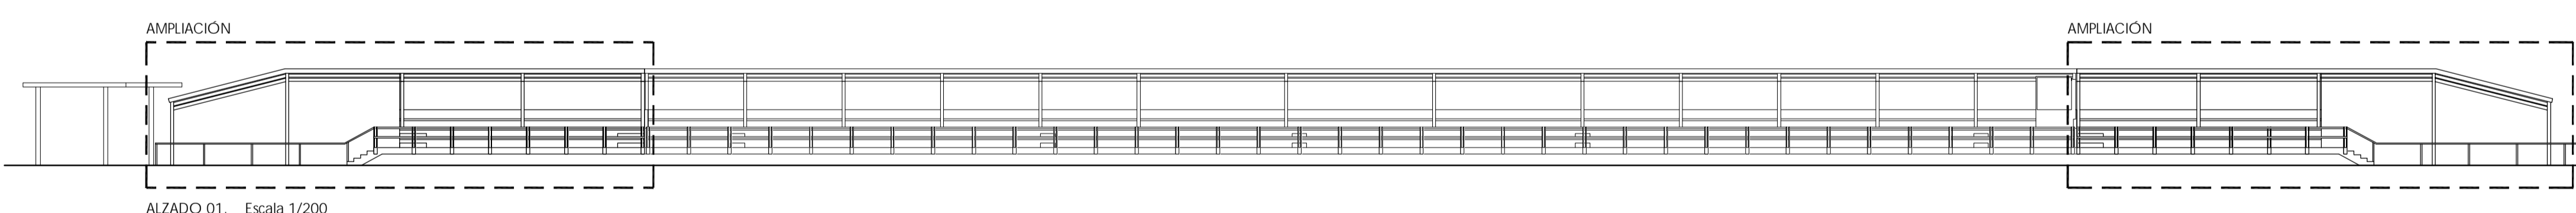


ALZADO 01. Escala 1/200

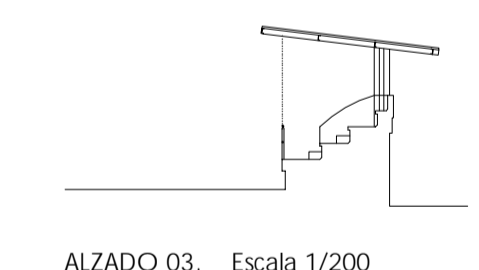

ALZADO 03. Escala 1/200

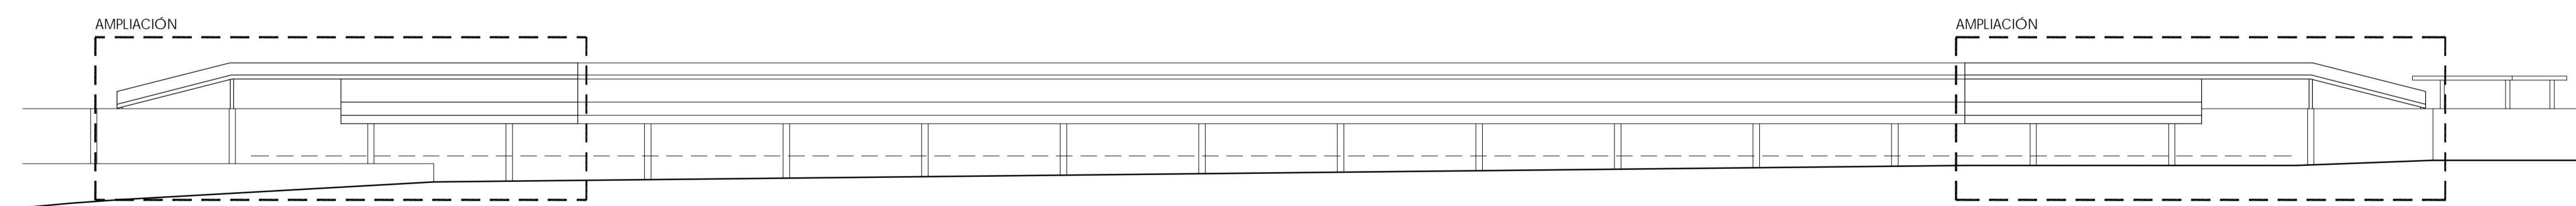

ALZADO 02. Escala 1/200

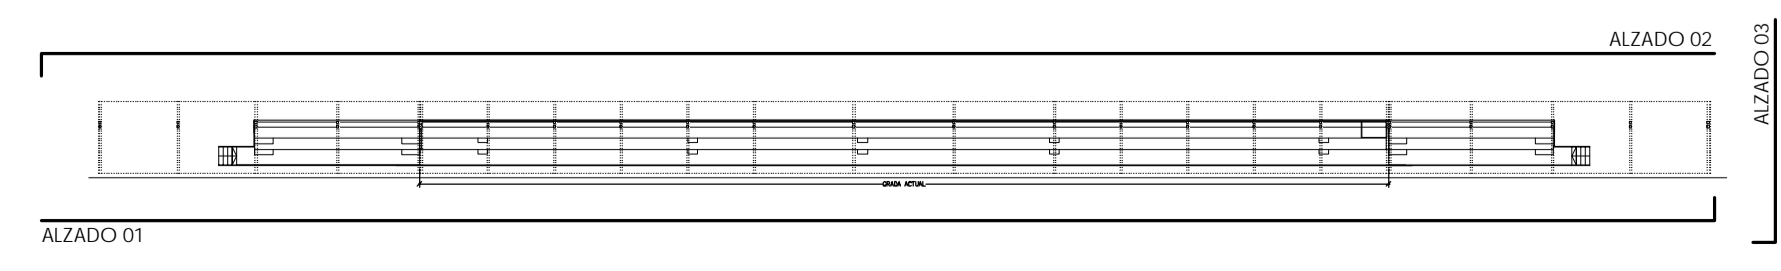

**PROYECTO BÁSICO Y DE EJECUCIÓN
ADECUACIÓN DE VIALES E INTEGRACIÓN DE INSTALACIONES
AL ÁMBITO DEPORTIVO EN RIBADUMIA**

PLANO: AMPLIACIÓN GRADA EXISTENTE N° PLANO: 26 ESCALA: 1/200, 1/100
 ARQUITECTURA: AMPLIACIÓN GRADERÍO EXISTENTE CÓDIGO: AG_A-01 FECHA: AGOSTO 2013

PROPIEDAD: Deputación Pontevedra

MAIOS 04 ARQUITECTOS S.L.P. SANTIAGO GONZÁLEZ PAULA COSTOYA MÓNICA FERNÁNDEZ MIGUEL PORRAS