




PLANTA BAJA. Escala 1/200

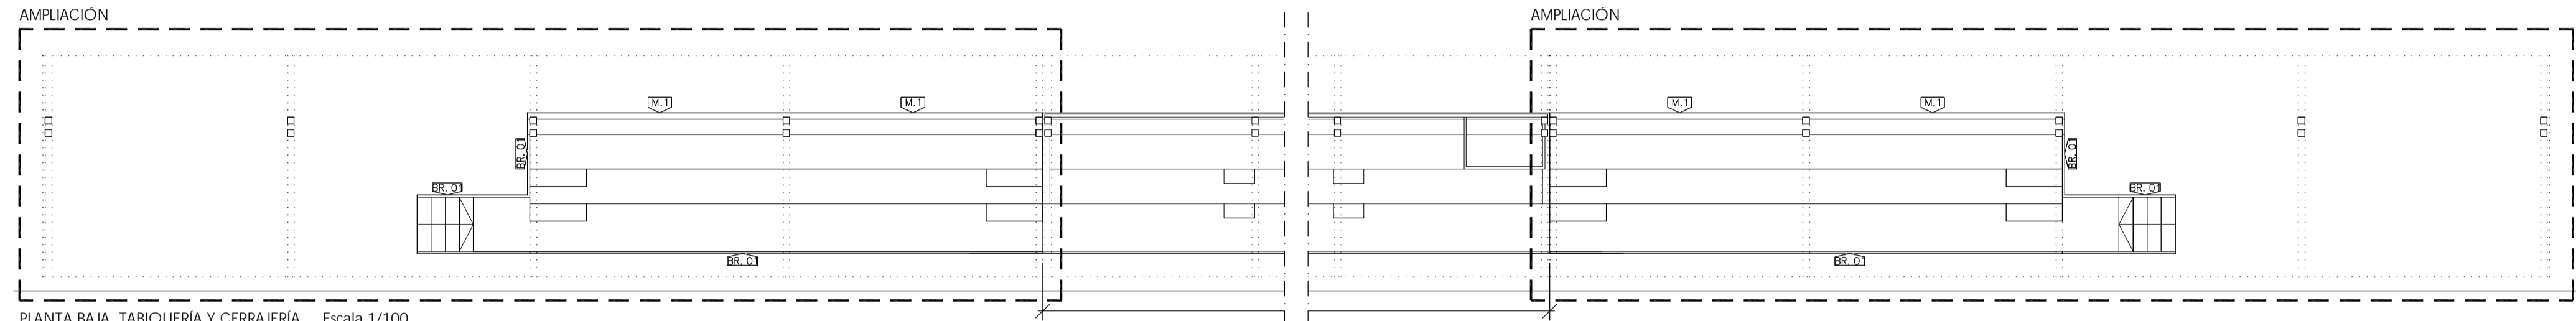


PLANTA BAJA. TABIQUERÍA Y CERRAJERÍA. Escala 1/100

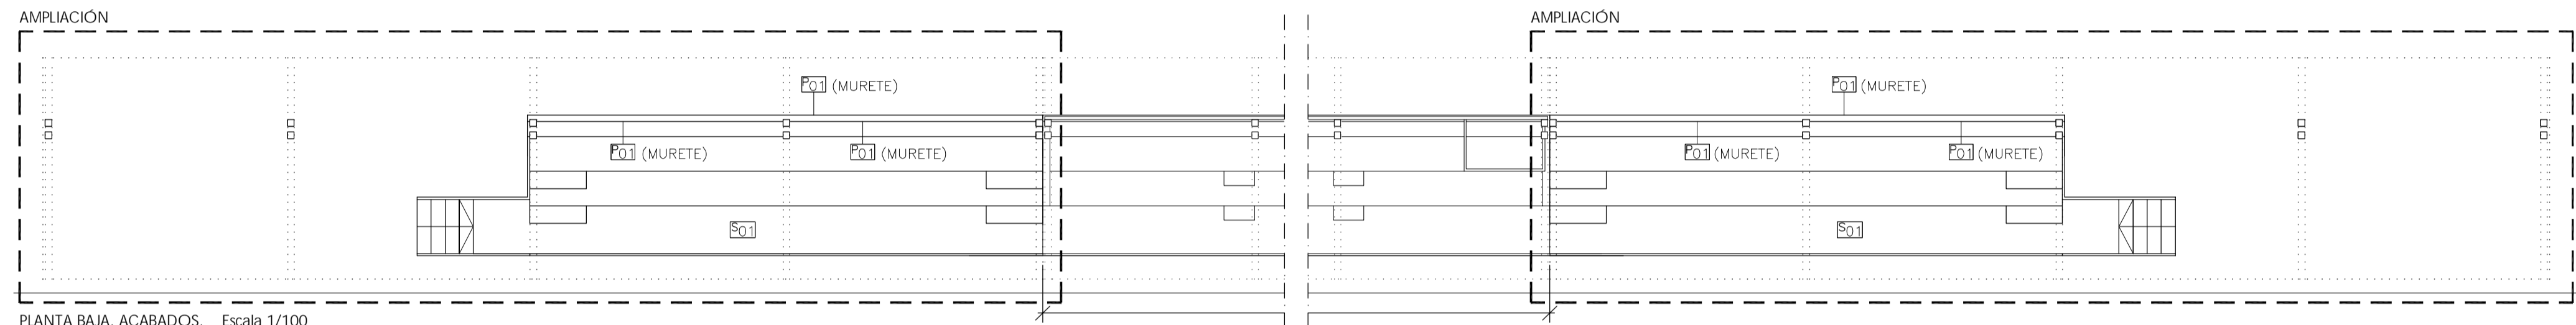

PLANTA BAJA. ACABADOS. Escala 1/100

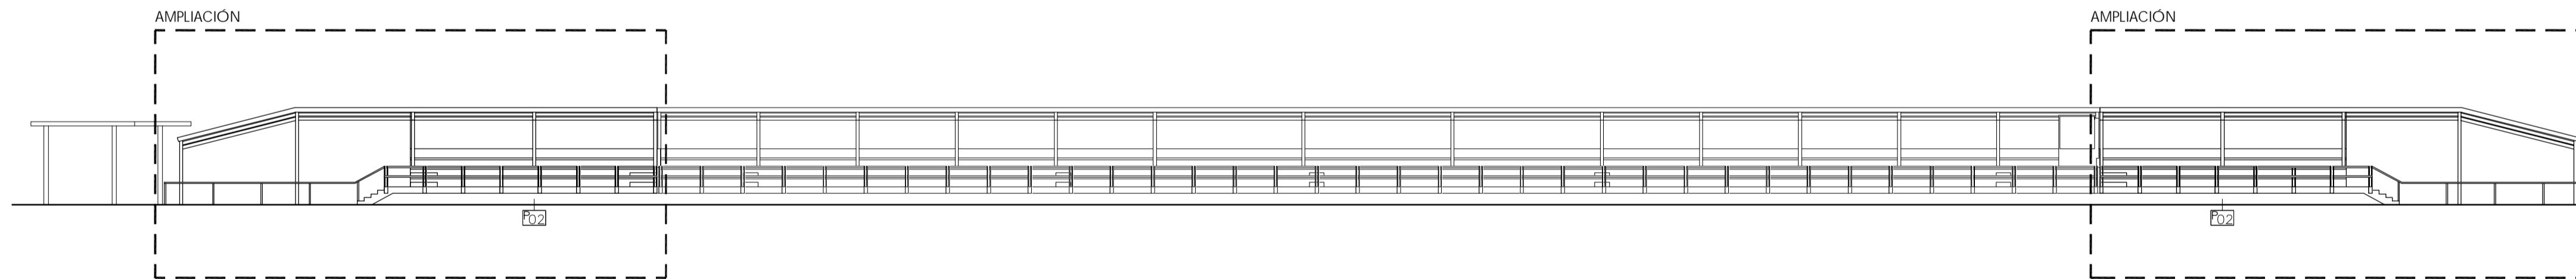

ALZADO 01. Escala 1/200

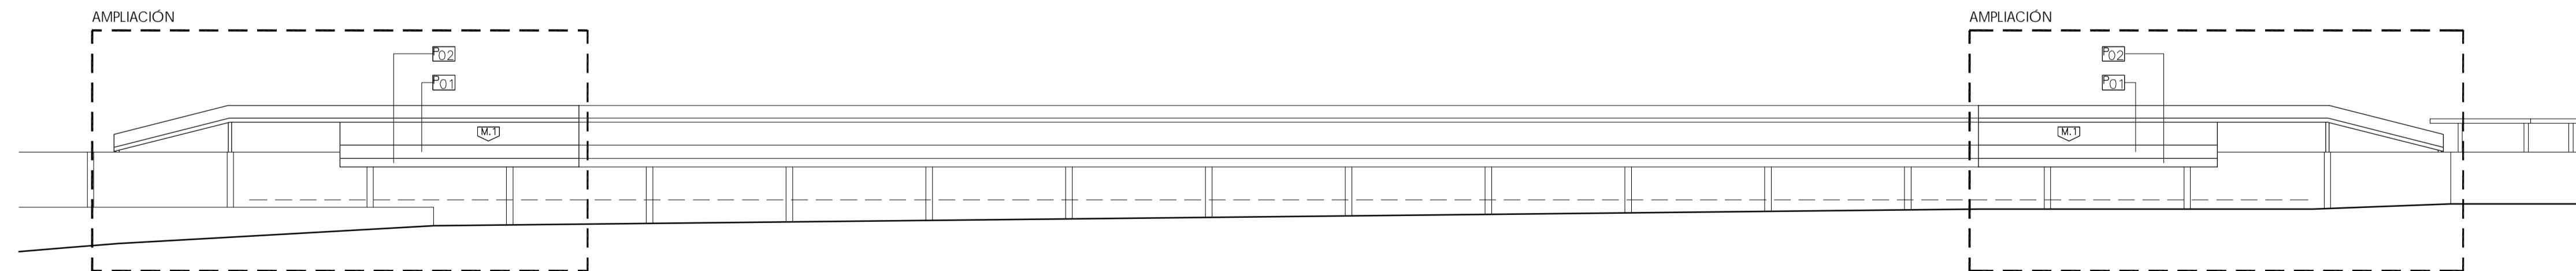

ALZADO 02. Escala 1/200


**LEYENDA DE TABIQUERÍA**

PANEL SANDWICH DE CHAPA DE ACERO PRELACADO (e=5cm)  
SIMILAR A EXISTENTE


**LEYENDA DE ACABADOS**

- ES.01 HORMIGÓN PULIDO
- ES.02 ENFOSCADO DE MORTERO HIDRÓFUGO
- ES.03 HORMIGÓN VISTO

**BR.01: BARANDILLA DE ACERO GALVANIZADO**

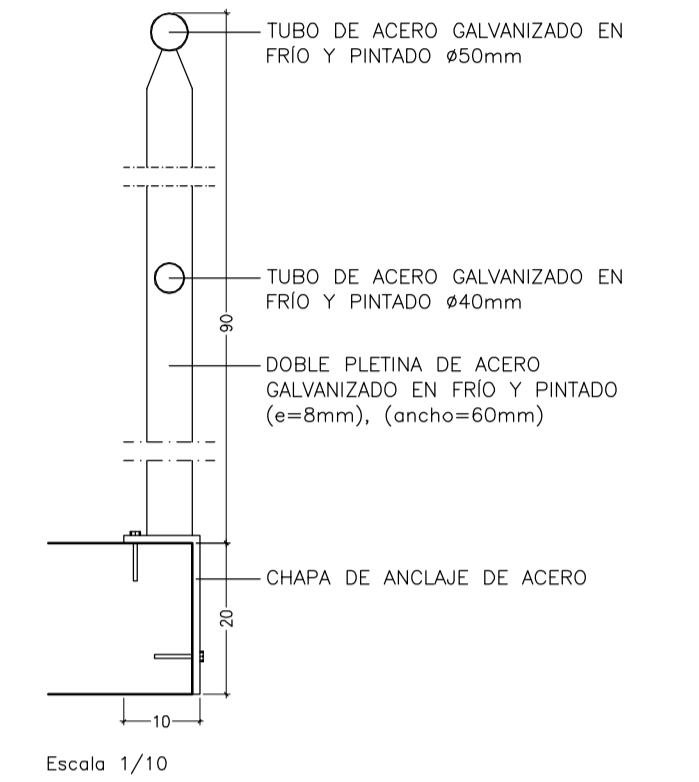


Escala 1/10

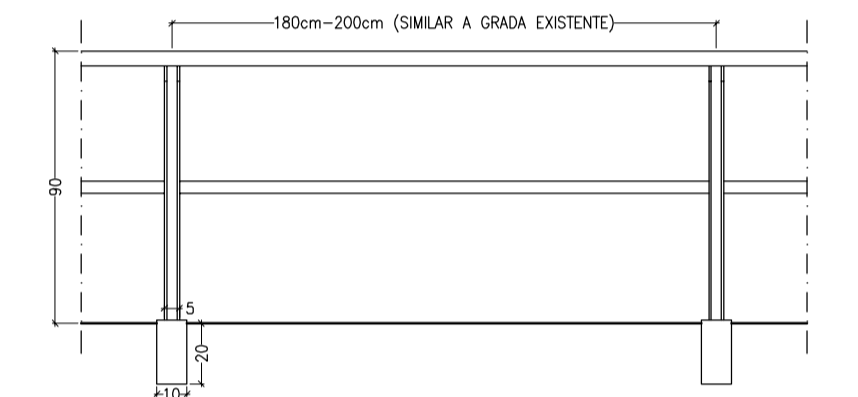

Escala 1/25

Cotas en cm

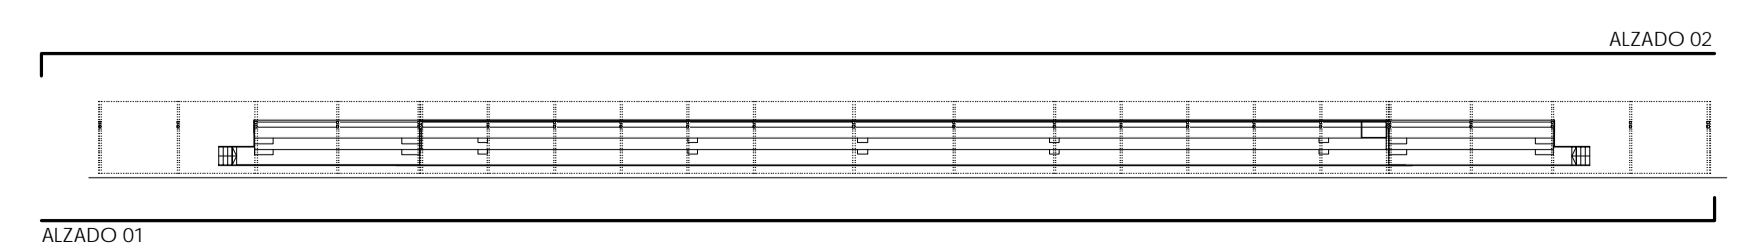

ALZADO 03

**PROYECTO BÁSICO Y DE EJECUCIÓN  
ADECUACIÓN DE VIALES E INTEGRACIÓN DE INSTALACIONES  
AL ÁMBITO DEPORTIVO EN RIBADUMIA**

PLANO: TABIQUERÍA, ACABADOS Y CERRAJERÍA. MEMORIAS. AMPLIACIÓN GRADERÍO EXISTENTE. Nº PLANO: 28. CÓDIGO: AG\_M\_01. ESCALA: 1/200, 1/100. FECHA: AGOSTO 2013.

PROPIEDAD: Deputación Pontevedra

MAIS OS ARQUITECTOS S.L.P. SANTIAGO GONZÁLEZ PAULA COSTOYA MÓNICA FERNÁNDEZ MIGUEL PORRAS