



## FIESTRAS PLANTA BAIXA

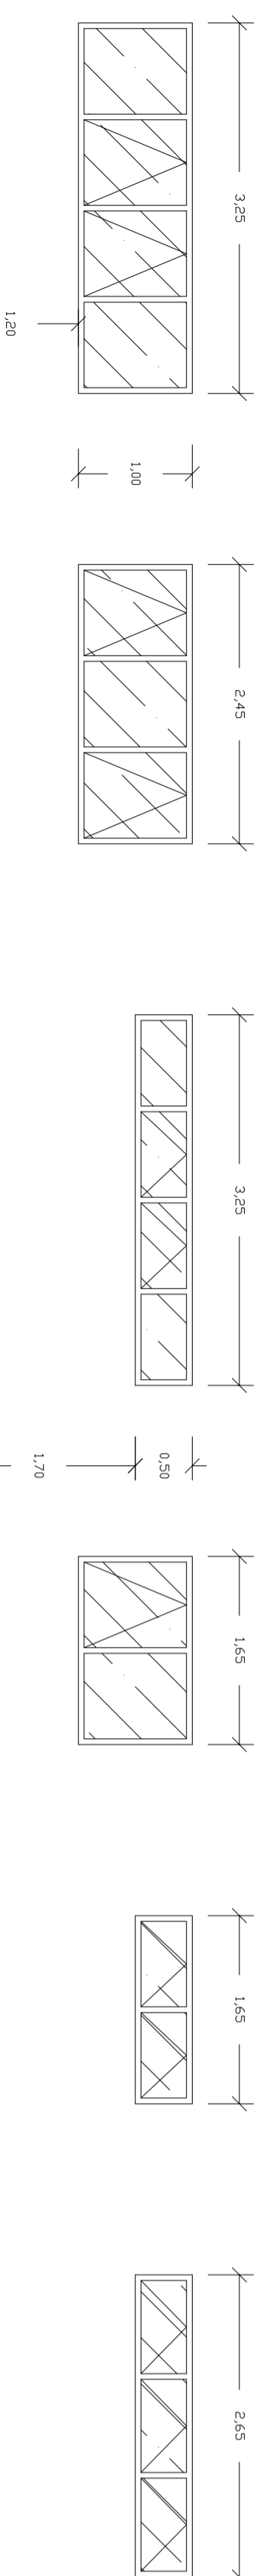

cara superior forrado

## LENDA PORTAS

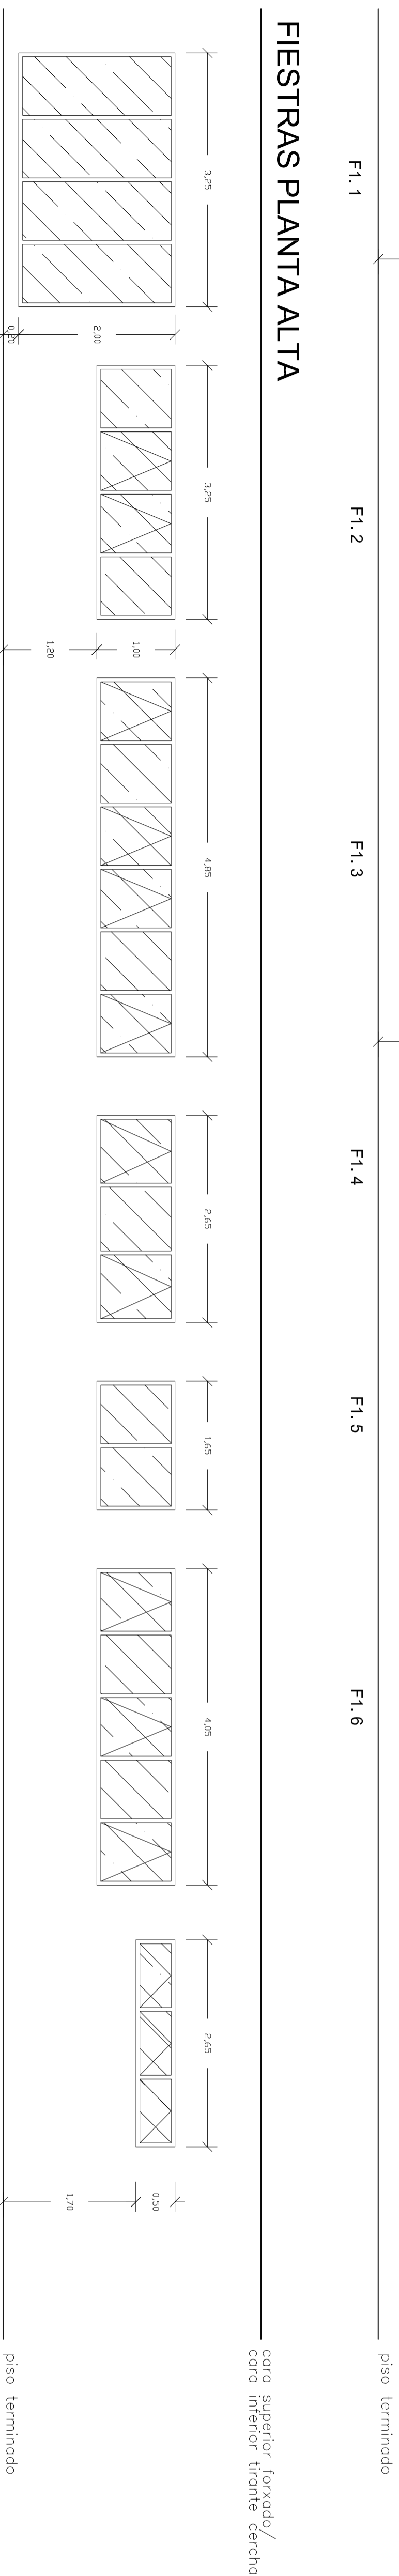

piso terminado

F2.1

F2.2

F2.3

F2.4


F2.5

F2.6

F2.7

cara superior forrado/  
cara inferior tirante cercho

## BALAUSTRADAS

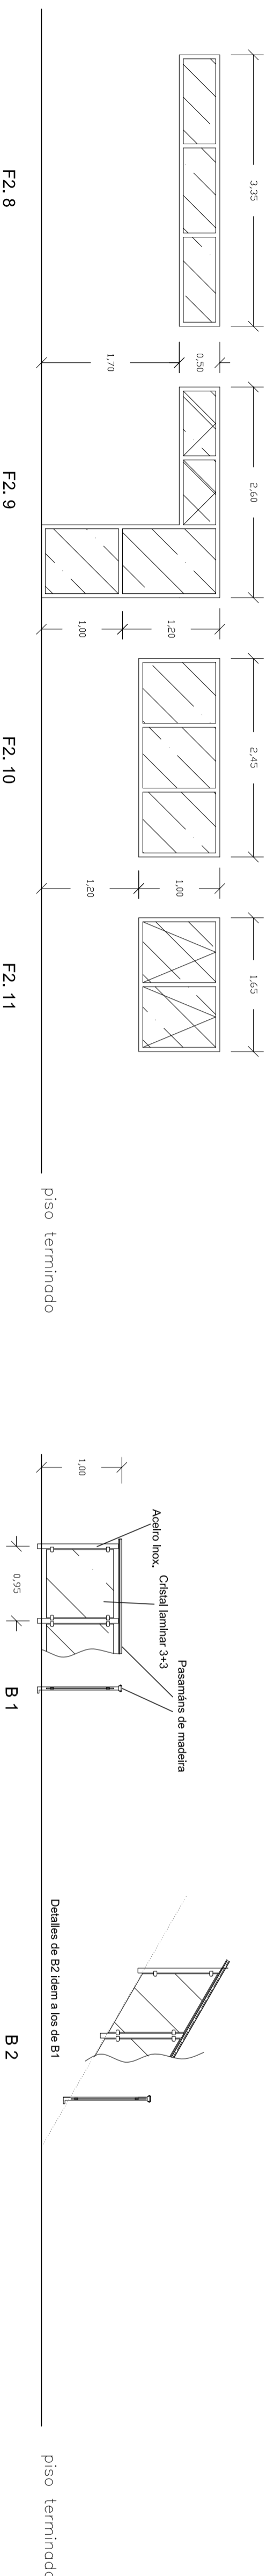

piso terminado

F2.8

F2.9

F2.10


F2.11

B 1

B 2

piso terminado

## PORTAS EXTERIORES

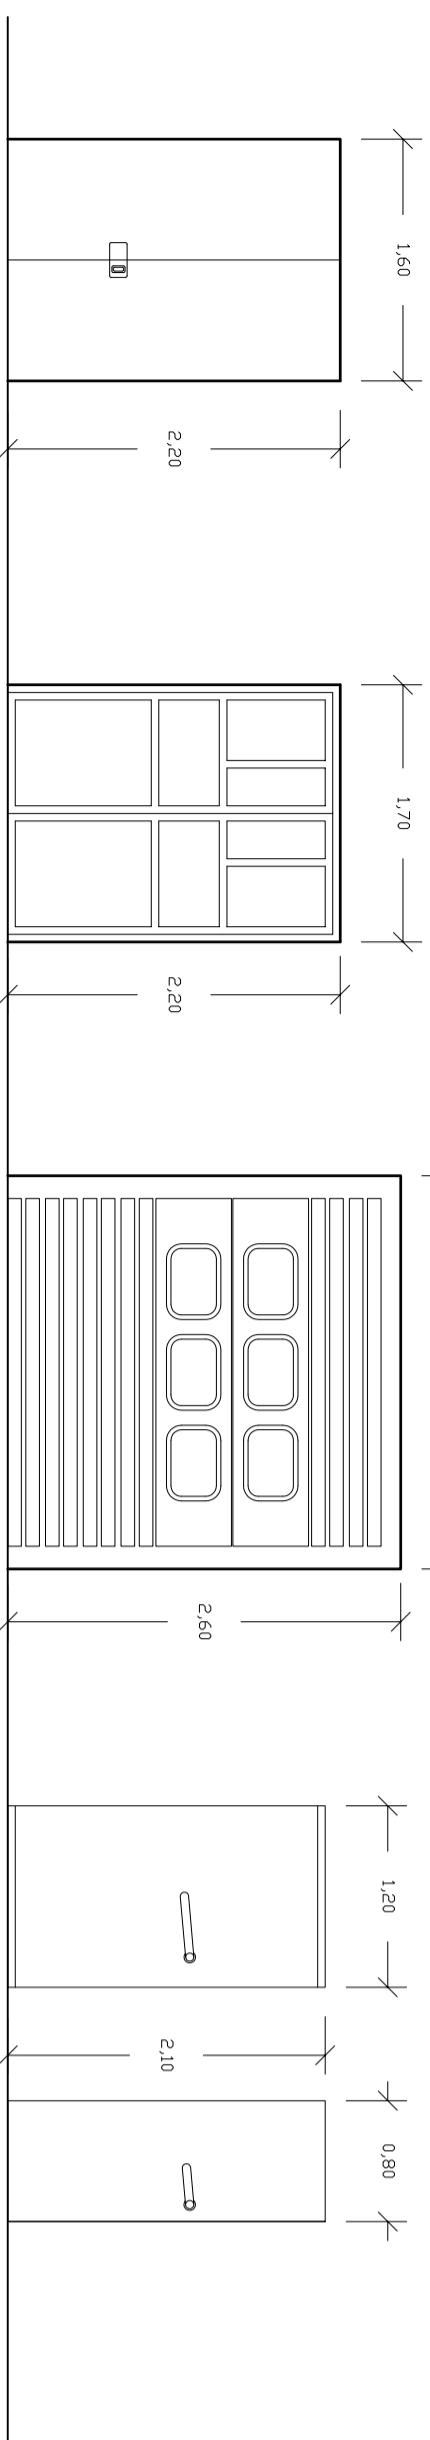


PE.1

PE.2

PE.3


## PORTAS FRIGORÍFICAS

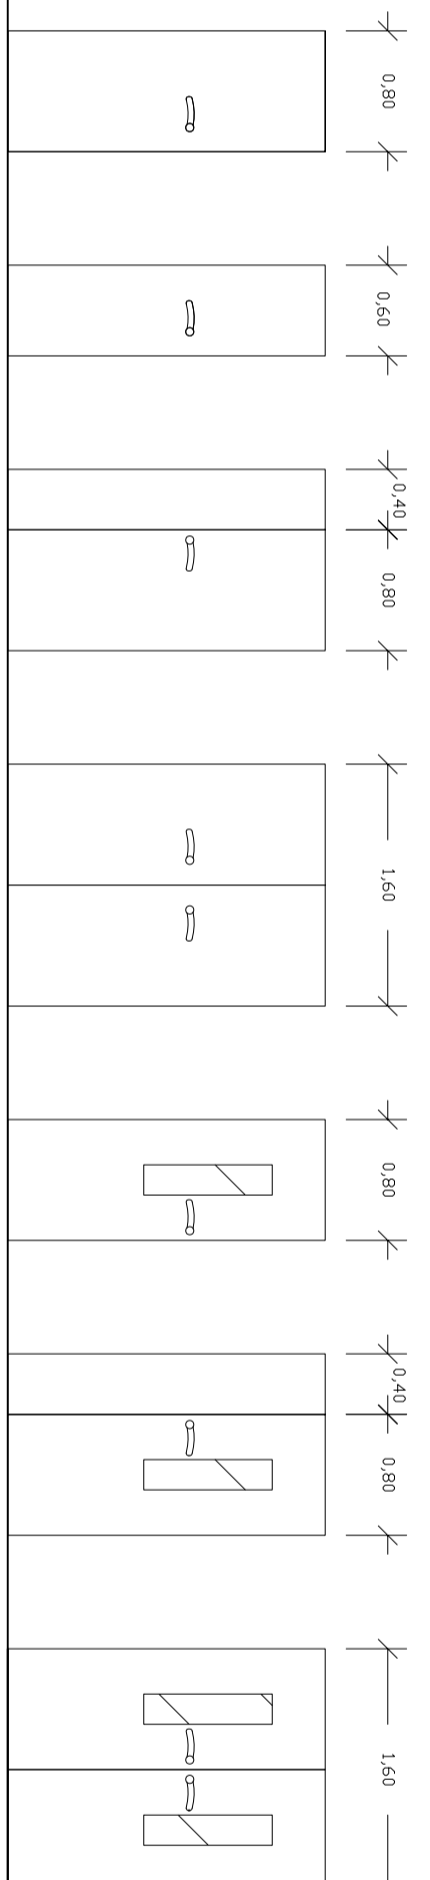

PF.1

PF.2

## PORTAS INTERIORES

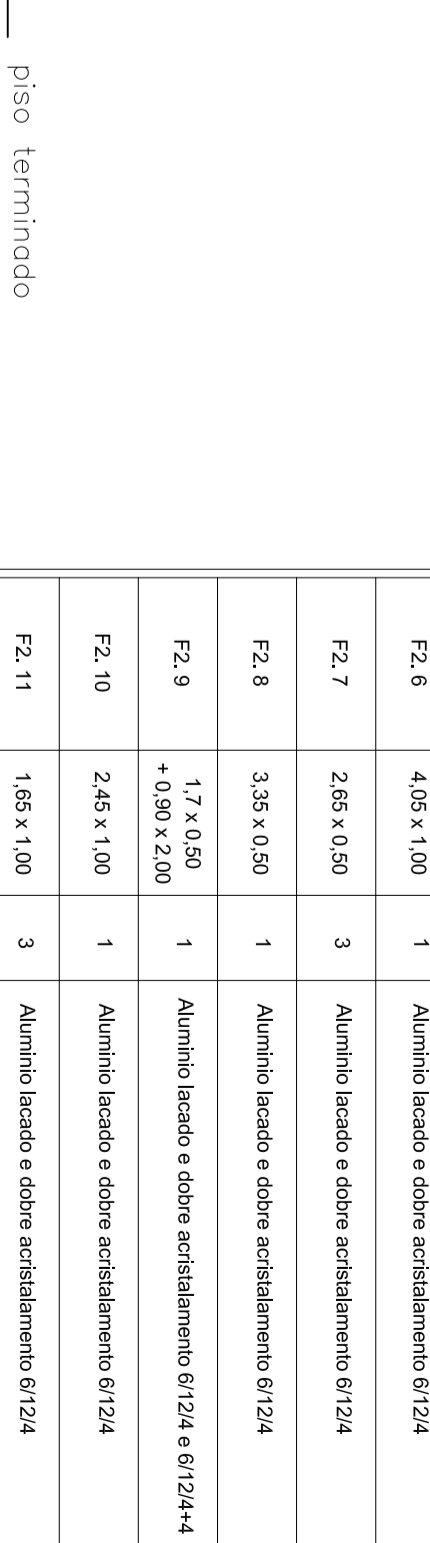

PI.1

PI.2

PI.3

PI.4


PI.5

PI.6


PI.7

piso terminado

## ASEOS E VESTIARIOS

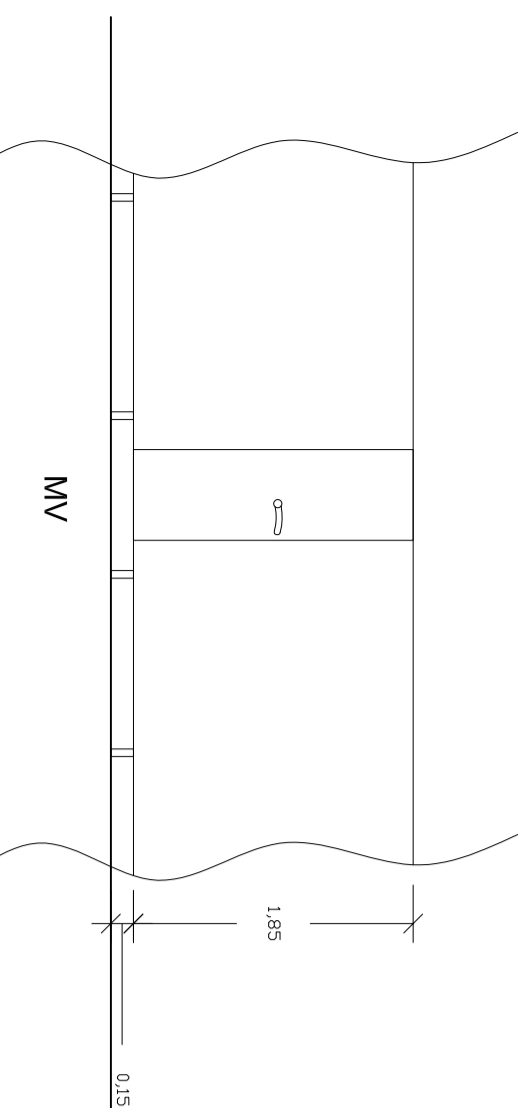


## ARMARIO INSTALACIONES

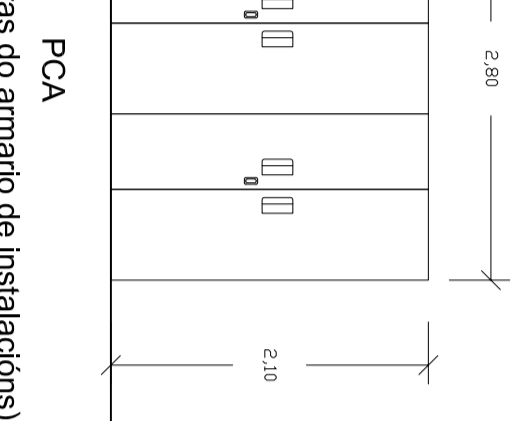

(portas corredeiras do armario de instalacions)

## MAMPARAS

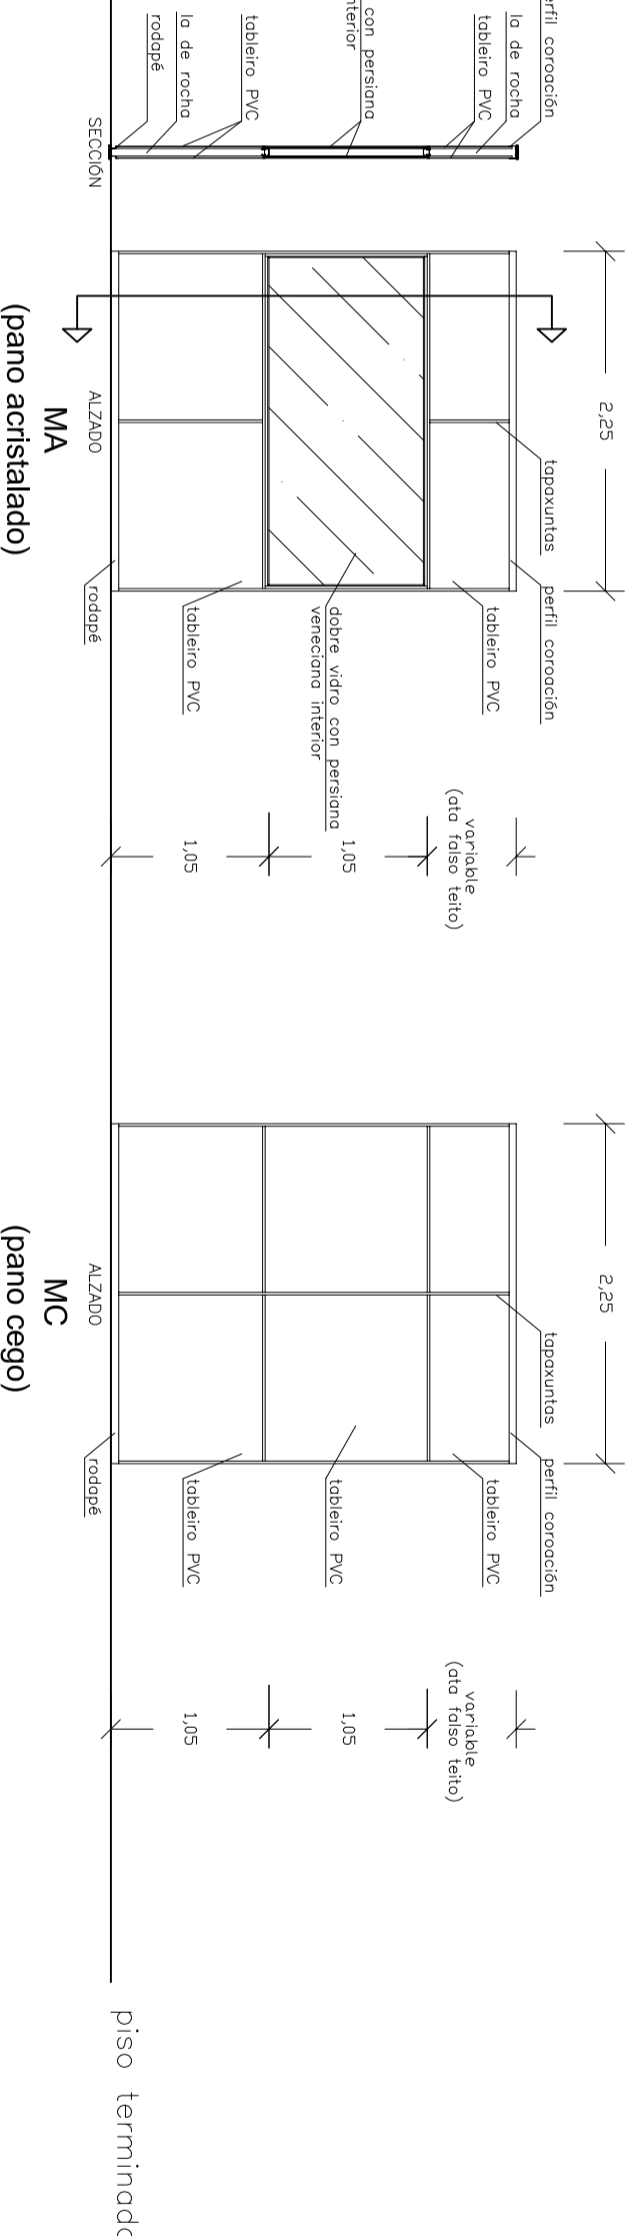

(pau acristalado)

(pau cego)

| REFERENCIA | Medidas (m) | Tipo | Materia       | DESCRIPCION   | Materiais                                    |
|------------|-------------|------|---------------|---|--|
| PE.1       | 1,60 x 2,20 | N    | folia dobre   | Cristal templado tratado con feraxa en acero inox.              | Aluminio lacado e dobre acristalamento 6r124 |
| PE.2       | 1,70 x 2,20 | N    | folia dobre   | Aluminio lacado   | Aluminio lacado e dobre acristalamento 6r124 |
| PE.3       | 2,60 x 2,60 | N    | seccional     | Panel sandwich de laminas de acero                              | Aluminio lacado e dobre acristalamento 6r124 |
| PF.1       | 1,20 x 2,10 | N    | eserame       | Frigorifica de acero inox.                                      | Aluminio lacado e dobre acristalamento 6r124 |
| PF.2       | 0,80 x 2,10 | N    | abutila       | Frigorifica de acero inox.                                      | Aluminio lacado e dobre acristalamento 6r124 |
| PI.1       | 0,80 x 2,10 | N    | folia simple  | Aglomerado revestimento vinilico                                | Aluminio lacado e dobre acristalamento 6r124 |
| PI.2       | 0,80 x 2,10 | N    | folia simple  | Aglomerado revestimento vinilico                                | Aluminio lacado e dobre acristalamento 6r124 |
| PI.3       | 1,20 x 2,10 | N    | folia dobre   | Aglomerado revestimento vinilico                                | Aluminio lacado e dobre acristalamento 6r124 |
| PI.4       | 1,60 x 2,10 | N    | folia dobre   | Aglomerado revestimento vinilico                                | Aluminio lacado e dobre acristalamento 6r124 |
| PI.5       | 0,80 x 2,10 | S    | folia simple  | Aglomerado revestimento vinilico e malla de cristal laminar 3+3 | Aluminio lacado e dobre acristalamento 6r124 |
| PI.6       | 1,20 x 2,10 | S    | folia e malla | Aglomerado revestimento vinilico e malla de cristal laminar 3+3 | Aluminio lacado e dobre acristalamento 6r124 |
| PI.7       | 1,60 x 2,10 | S    | folia dobre   | Aglomerado revestimento vinilico e malla de cristal laminar 3+3 | Aluminio lacado e dobre acristalamento 6r124 |

\* BA: portas que levan barra anti-furto, situadas no plano de Planta de Carpinteria.



\*\* C: equipamento con pedraportas, situadas no plano de Planta de Carpinteria.

## LENDA FIESTRAS

| REFERENCIA | Medidas (m) | r <sup>2</sup> ud | DESCRIPCION  | Materiais                                    |
|------------|-------------|-------------------|--|--|
| F1.1       | 3,25 x 1,00 | 2                 | Aluminio lacado e dobre acristalamento 6r124           | Aluminio lacado e dobre acristalamento 6r124 |
| F1.2       | 2,45 x 1,00 | 2                 | Aluminio lacado e dobre acristalamento 6r124           | Aluminio lacado e dobre acristalamento 6r124 |
| F1.3       | 3,25 x 0,50 | 3                 | Aluminio lacado e dobre acristalamento 6r124           | Aluminio lacado e dobre acristalamento 6r124 |
| F1.4       | 1,65 x 1,00 | 1                 | Aluminio lacado e dobre acristalamento 6r124           | Aluminio lacado e dobre acristalamento 6r124 |
| F1.5       | 1,65 x 0,50 | 1                 | Aluminio lacado e dobre acristalamento 6r124           | Aluminio lacado e dobre acristalamento 6r124 |
| F1.6       | 2,65 x 0,50 | 1                 | Aluminio lacado e dobre acristalamento 6r124           | Aluminio lacado e dobre acristalamento 6r124 |
| F2.1       | 3,25 x 2,00 | 4                 | Aluminio lacado e dobre acristalamento 6r124 e 6r124+4 | Aluminio lacado e dobre acristalamento 6r124 |
| F2.2       | 3,25 x 1,00 | 1                 | Aluminio lacado e dobre acristalamento 6r124           | Aluminio lacado e dobre acristalamento 6r124 |
| F2.3       | 4,85 x 1,00 | 5                 | Aluminio lacado e dobre acristalamento 6r124           | Aluminio lacado e dobre acristalamento 6r124 |
| F2.4       | 2,65 x 1,00 | 2                 | Aluminio lacado e dobre acristalamento 6r124           | Aluminio lacado e dobre acristalamento 6r124 |
| F2.5       | 1,65 x 1,00 | 1                 | Aluminio lacado e dobre acristalamento 6r124           | Aluminio lacado e dobre acristalamento 6r124 |
| F2.6       | 4,05 x 1,00 | 1                 | Aluminio lacado e dobre acristalamento 6r124           | Aluminio lacado e dobre acristalamento 6r124 |
| F2.7       | 2,65 x 0,50 | 3                 | Aluminio lacado e dobre acristalamento 6r124           | Aluminio lacado e dobre acristalamento 6r124 |
| F2.8       | 3,25 x 0,50 | 1                 | Aluminio lacado e dobre acristalamento 6r124           | Aluminio lacado e dobre acristalamento 6r124 |
| F2.9       | 1,7 x 0,50  | 1                 | Aluminio lacado e dobre acristalamento 6r124 e 6r124+4 | Aluminio lacado e dobre acristalamento 6r124 |
| F2.10      | 2,45 x 1,00 | 1                 | Aluminio lacado e dobre acristalamento 6r124           | Aluminio lacado e dobre acristalamento 6r124 |
| F2.11      | 1,65 x 1,00 | 3                 | Aluminio lacado e dobre acristalamento 6r124           | Aluminio lacado e dobre acristalamento 6r124 |

## LENDA BALAUSTRADAS

| REFERENCIA | MATERIAS                                    |
|------------|---|
| B 1        | Acero inox., cristal laminar 3+3 e madeira  |
| B 2        | Acero inox., cristal laminar 3+3 e maldella |

|   |  |
|---|--|
|                              |  |
| Titulo: LABORATORIO AGROALIMENTARIO NA FINCA MOURSCADE<br>Situación: Mouriscade – Vilanova – Liria (Pontevedra) |  |
| Designación: MEMORIA DE CARPINTERIA   |  |
| O Enxeñeiro Agrónomo: Asdo, Alejandro Sánchez de Dios   |  |
| Empresa consultora:   |  |
| Data: Xaneiro 2010<br>Escala: 1/50<br>Plano: 03 / 05  |  |
|                               |  |