


LEENDA PORTAS

REFERENCIA	DESCRIPCIÓN
P SE_S	Porta de Saída de Emerxencia

LEENDA OBXECTOS

SÍMBOLO	DESCRIPCIÓN
	ruta de evacuación
	sinal co rótulo "SALIDA", de dimensións 420x420mm según norma UNE 23 034
	sinal co rótulo "SIN SALIDA", de dimensións 420x420mm según norma UNE 23 034
	sinal co rótulo "SALIDA DE EMERXENCIA", de dimensións 420x420mm según norma UNE 23 034
	tubería de acero negro tipo UNE-EN 10255
	montante de Ø3 1/2"
	extintor de po tipo ABC, eficacia 21A-113B de 6kg
	extintor de po tipo ABC, eficacia 34-144B de 9kg
	extintor de neve carbónica (CO2), eficacia 34B de 2kg
	boca de incendio equipada (BIE), 45mm e 20m de lonxitude
	central automática de detección de incendios
	pulsador de alarma
	detector termovelocimétrico
	detector óptico de fumes
	sirena acústica interior
	sirena acústica exterior

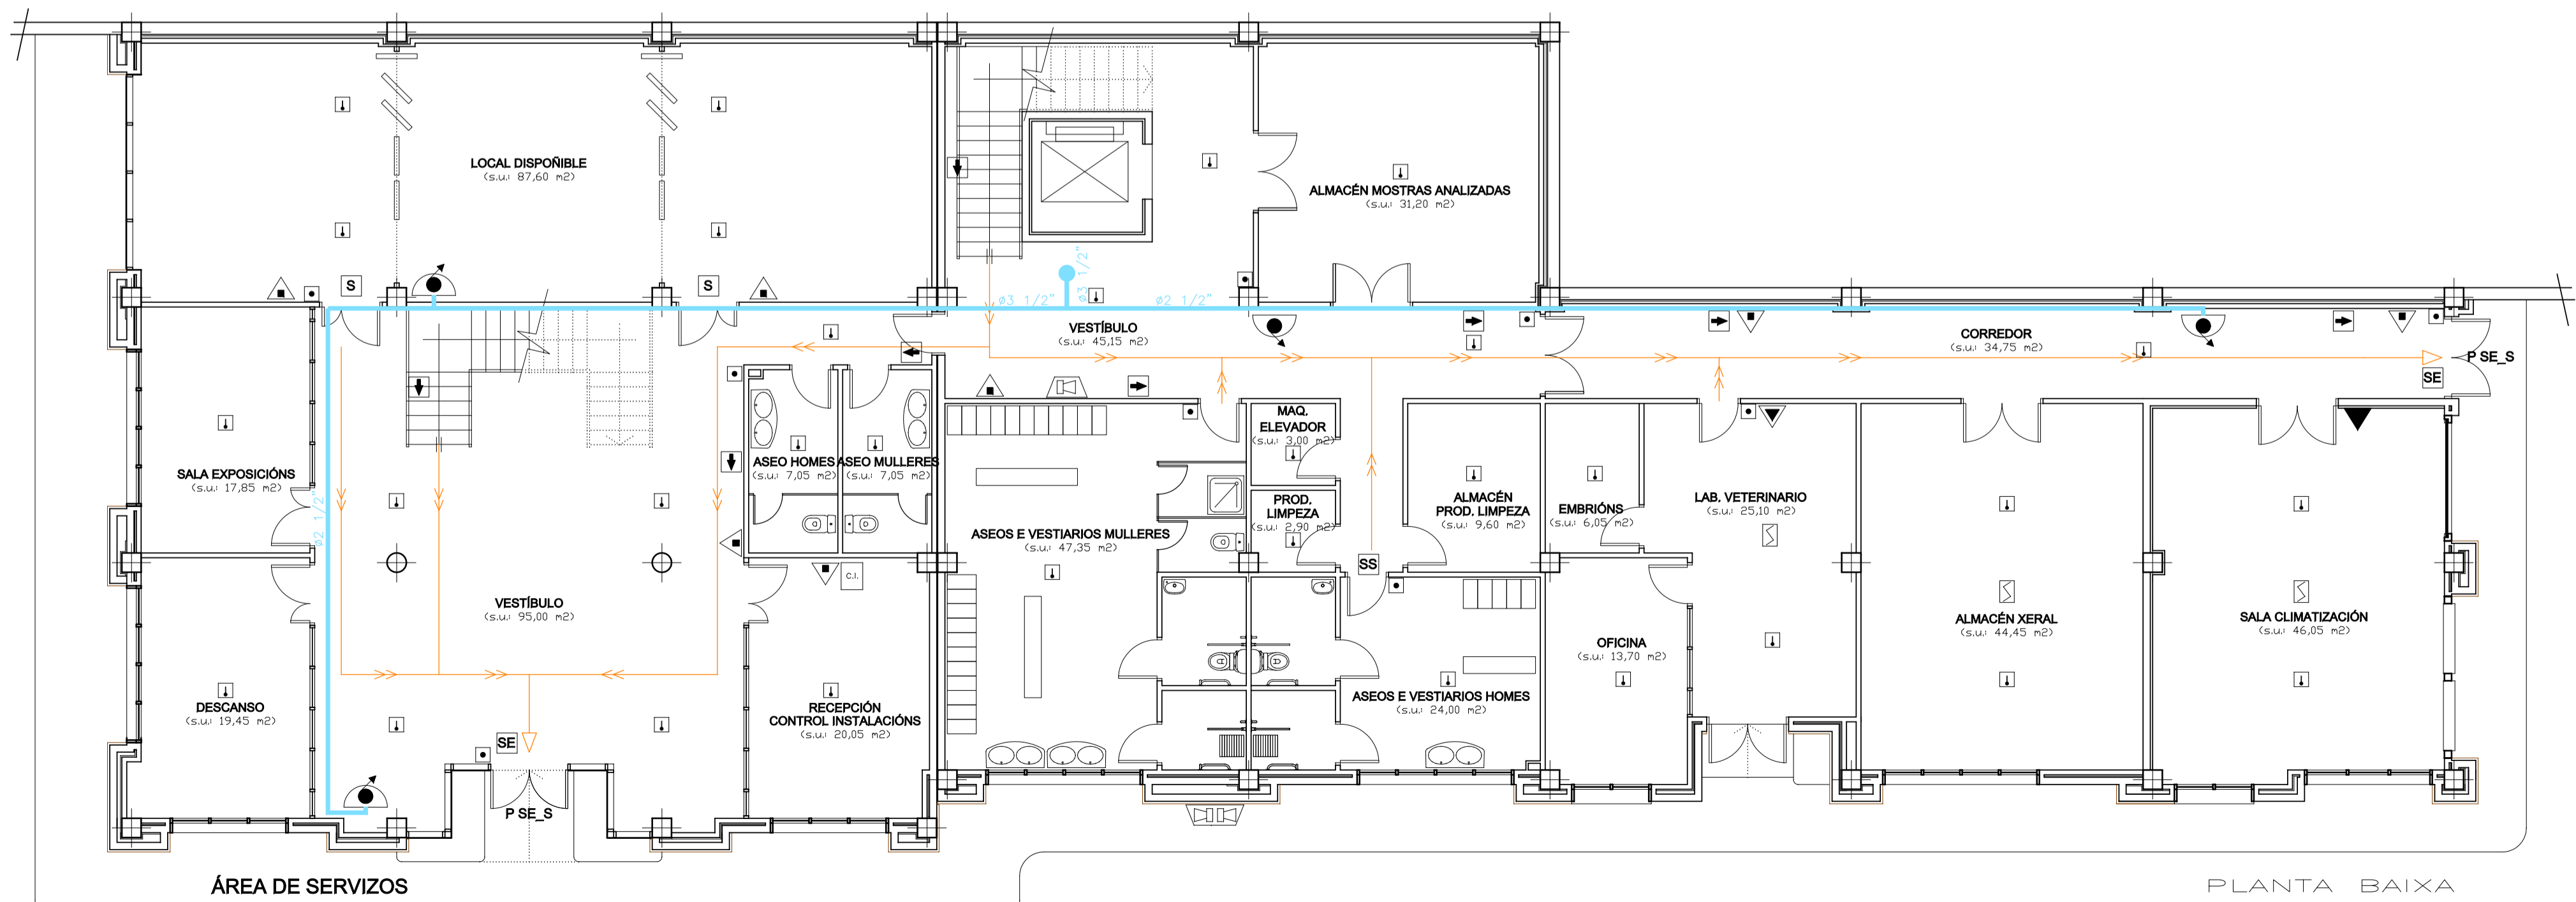

INFORMACIÓN SOBRE A SECTORIZACIÓN

CARACTERIZACIÓN DO ESTABLECEMENTO	NORMATIVA	PROXECTO
- CONFIGURACIÓN E SITUACIÓN		TIPO C
- NIVEL DE RISCO INTRÍNSECO		MEDIO (3)
SUP. MÁX. CONSTRUIDA SECTOR INCENDIO	5.000 m ²	1.691 m ²
SUP. MÁX. CONSTRUIDA OUTROS USOS (ÁREA ADMINISTRATIVA)	250 m ²	228 m ²

SECTORIZACIÓN ÚNICA

INFORMACIÓN SOBRE A OCUPACIÓN

SECTOR	NÚMERO DE OCUPANTES
SECTOR DE INCENDIO: OCUPACIÓN PERMANENTE	25
SECTOR DE INCENDIO: OCUPACIÓN OCASIONAL	87
TOTAL	112

Deputación Pontevedra

Título:
LABORATORIO AGROALIMENTARIO NA FINCA MOURISCADA

Situación: Mouriscada - Vilanova - Lalín (Pontevedra)

Designación:
INSTALACIÓN DE PROTECCIÓN CONTRA INCENDIOS

Data:
Xaneiro 2010

Escala:
1/100

Plano:
05 / 07 MOD

O Enxeñeiro Agrónomo:

Asdo. Alejandro Sánchez de Dios

Empresa consultora: