



RECRECIDO DE POZO

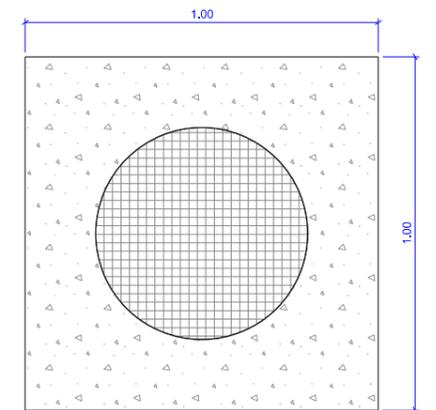

PLANTA

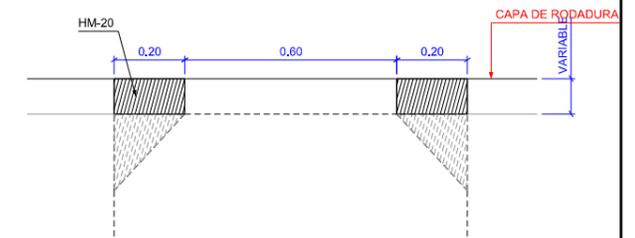

SECCIÓN

COTAS EN METROS

LEYENDA	
	RASANTE DE FIRME EXISTENTE
	RASANTE FIRME SEGÚN PROYECTO
	RIEGOS



El ICCP, nº de colegiado 18.814,
autor del proyecto:

Julio Róberes de Cominges

Consultor:

Velázquez Moreno, 9 - 2ª. Oficina 2
36202 Vigo - ESPAÑA
Tel +34 986 117 634
Fax +34 986 117 637
www.urbingingenieria.com

Título del proyecto:
**MEJORA DE LA PAVIMENTACIÓN EN CAMIÑO DO REGUENGO,
CAMIÑO DE CAMPO DE EIRO Y CAMIÑO DA PEDREIDA
CONCELLO DE MOS. (PONTEVEDRA)**

Escala:
1:20 (A3)
E. Gráfica:

Provincia: Pontevedra
Clave: 2013-05
Fecha: AGOSTO 2013

Título del plano:
**PAVIMENTACIÓN CAMIÑO DE CAMPO DE EIRO
SECCIÓN TIPO Y DETALLES**

Nº Plano:
3.4
Hoja:
01 de 01