
 <p>DEPUTACIÓN PONTEVEDRA Movilidad</p>	<p>PROXECTO DE:</p> <p><b>MELLORA DA SEGURIDADE VIAL NA E.P. 7102 SERRAPIO - PORTELA, DO P.K. 0+000 Ó P.K. 1+920 (CERDEDO-COTOBADE)</b></p>	
	<p>PROMOTOR:</p> <p>DEPUTACIÓN PONTEVEDRA</p>	<p>O ENXENEIRO AUIOR DO PROXECTO</p> <p>Fdo: JAIÑE DAVID RUBAL DE SOLA</p>
<p>PLANO DE:</p> <p>PERFIS TRANSVERSAIS</p>	<p>PLANO Nº:</p> <p>3.1</p>	<p>ESCALA:</p> <p>1/1000</p>
	<p>DATA:</p> <p>MAIO 2017</p>	

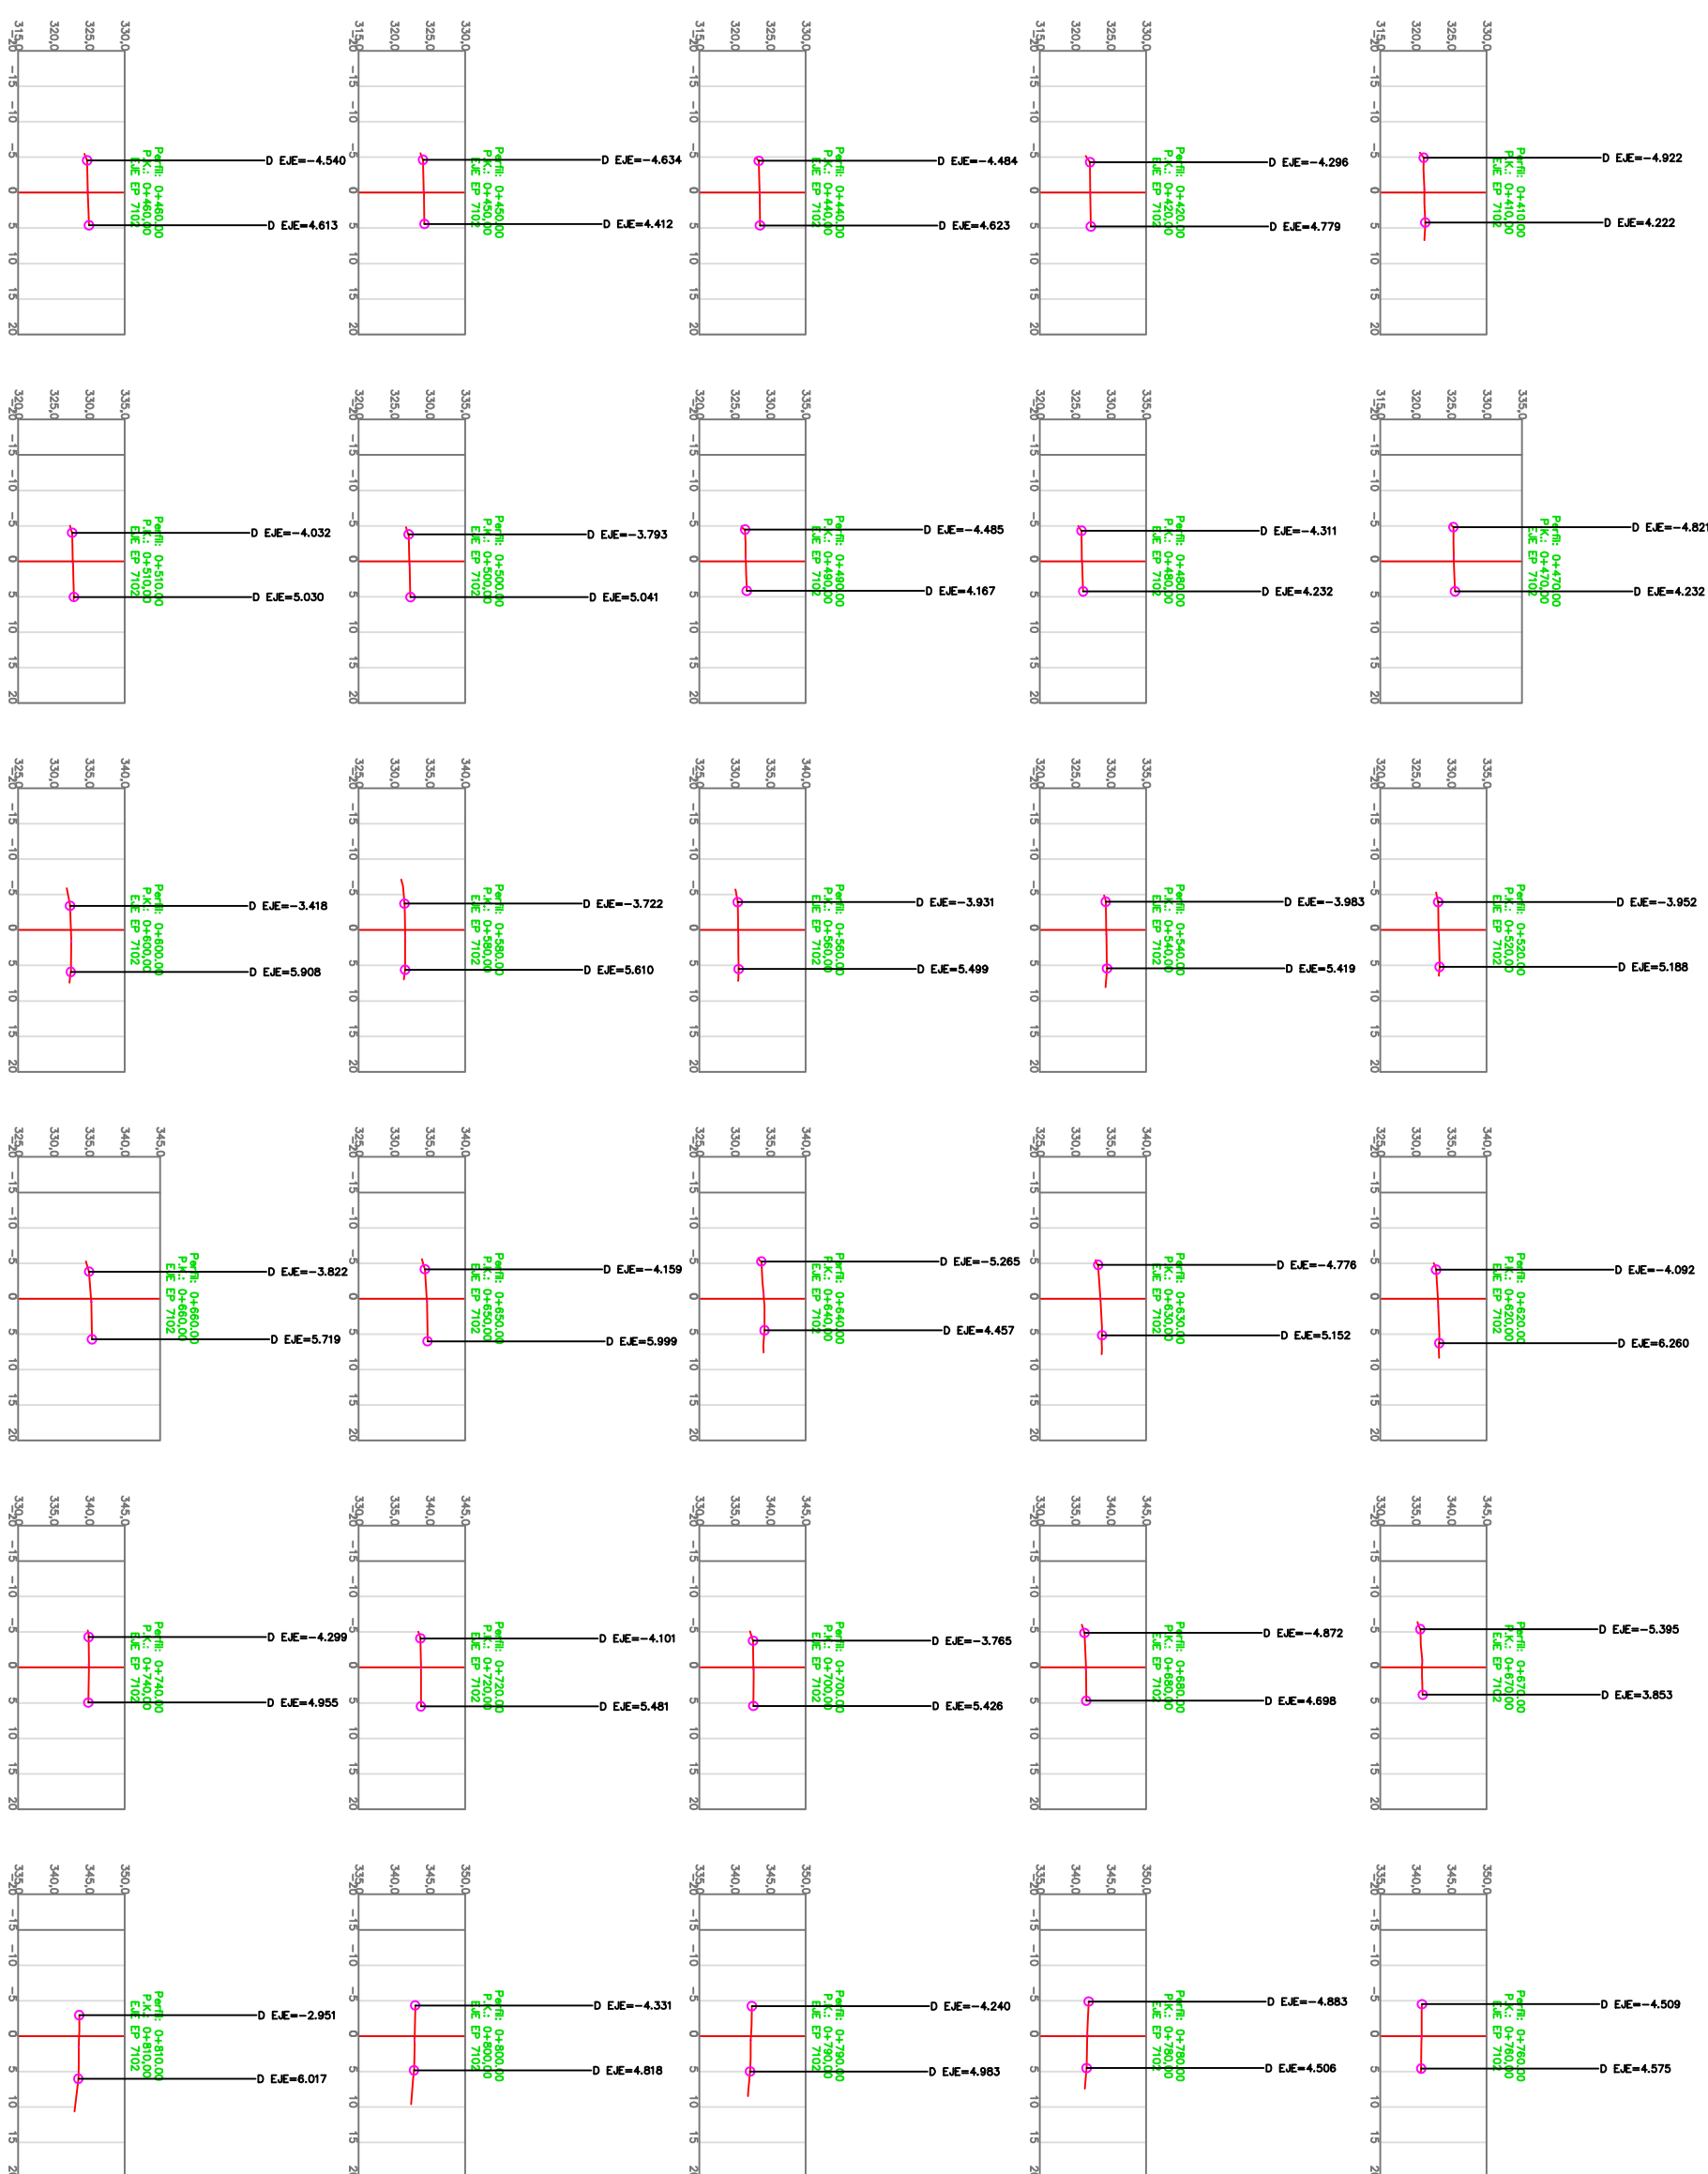


**DEPUTACION PONTEVEDRA**  
 Mobilidade

**PROXECTO DE:**  
**MELLORA DA SEGURIDADE VIAL NA E.P. 7102 SERRAPIO - PORTELA, DO P.K. 0+000 Ó P.K. 1+920 (CERDEDO-COTOBADE)**

**PROMOTOR:**  
 DEPUTACION PONTEVEDRA

**O ENXENEIRO AUIOR DO PROXECTO**


**PLANO DE:**  
**PERFIS TRANSVERSAIS**

**O XEFE DOS SERVIZOS TÉCNICOS DE MOBILIDADE**

Fdo: JAIÑE DAVID RUIBAL DE SOLA

Fdo: FRANCISCO ALONSO FERNÁNDEZ

PLANO Nº: 3.2  
 ESCALA: 1/1000  
 DATA: MAIO 2017

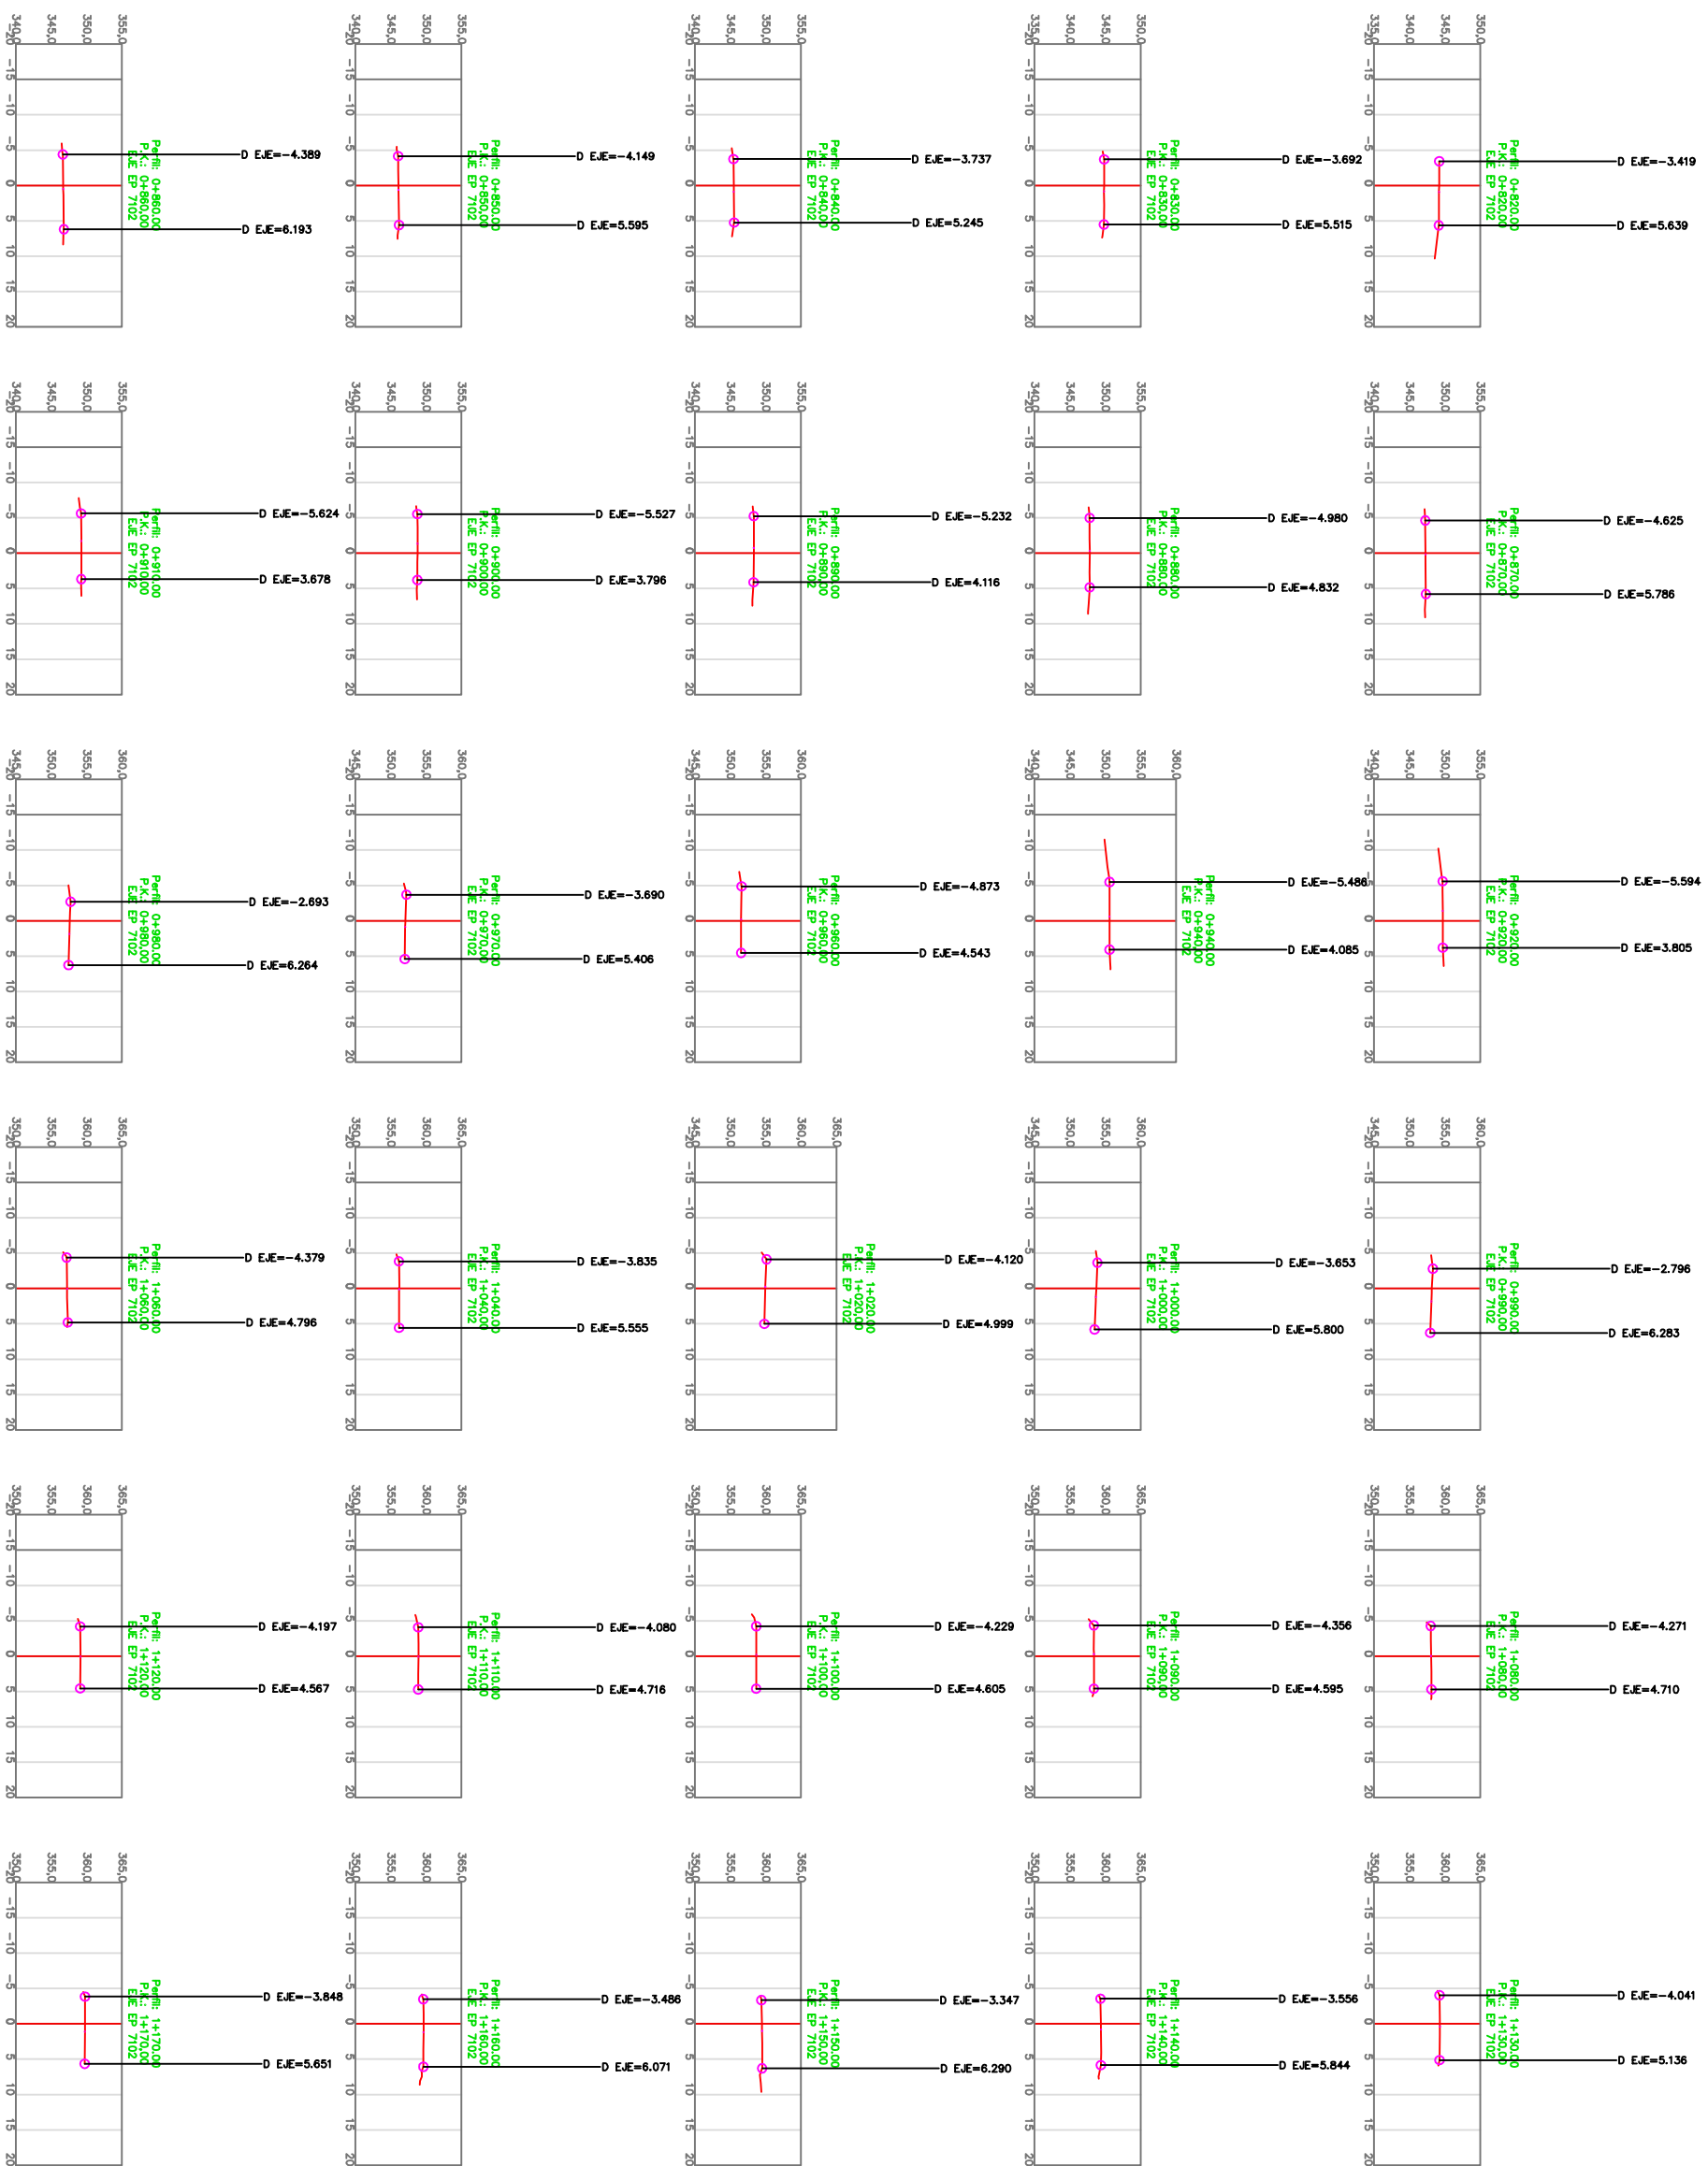

PROYECTO DE:  
**MELLORA DA SEGURIDADE VIAL NA E.P. 7102 SERRAPIO -  
 PORTELA, DO P.K. 0+000 Ó P.K. 1+920 (CERDEDO-COTOBADÉ)**

DEPUTACION  
 PONTEVEDRA  
 Mobilidade

PROMOTOR:  
 DEPUTACION PONTEVEDRA

O ENXENEIRO AUIOR DO PROYECTO


PLANO DE:  
 PERFS TRANSVERSAIS


O XEFE DOS SERVIZOS TÉCNICOS DE MOBILIDADE



























PLANO Nº:  
 3.3  
 ESCALA:  
 1/1000  
 DATA:  
 MAIO 2017


Fdo: JAIÑE DAVID RUBAL DE SOLA

Fdo: FRANCISCO ALONSO FERNÁNDEZ

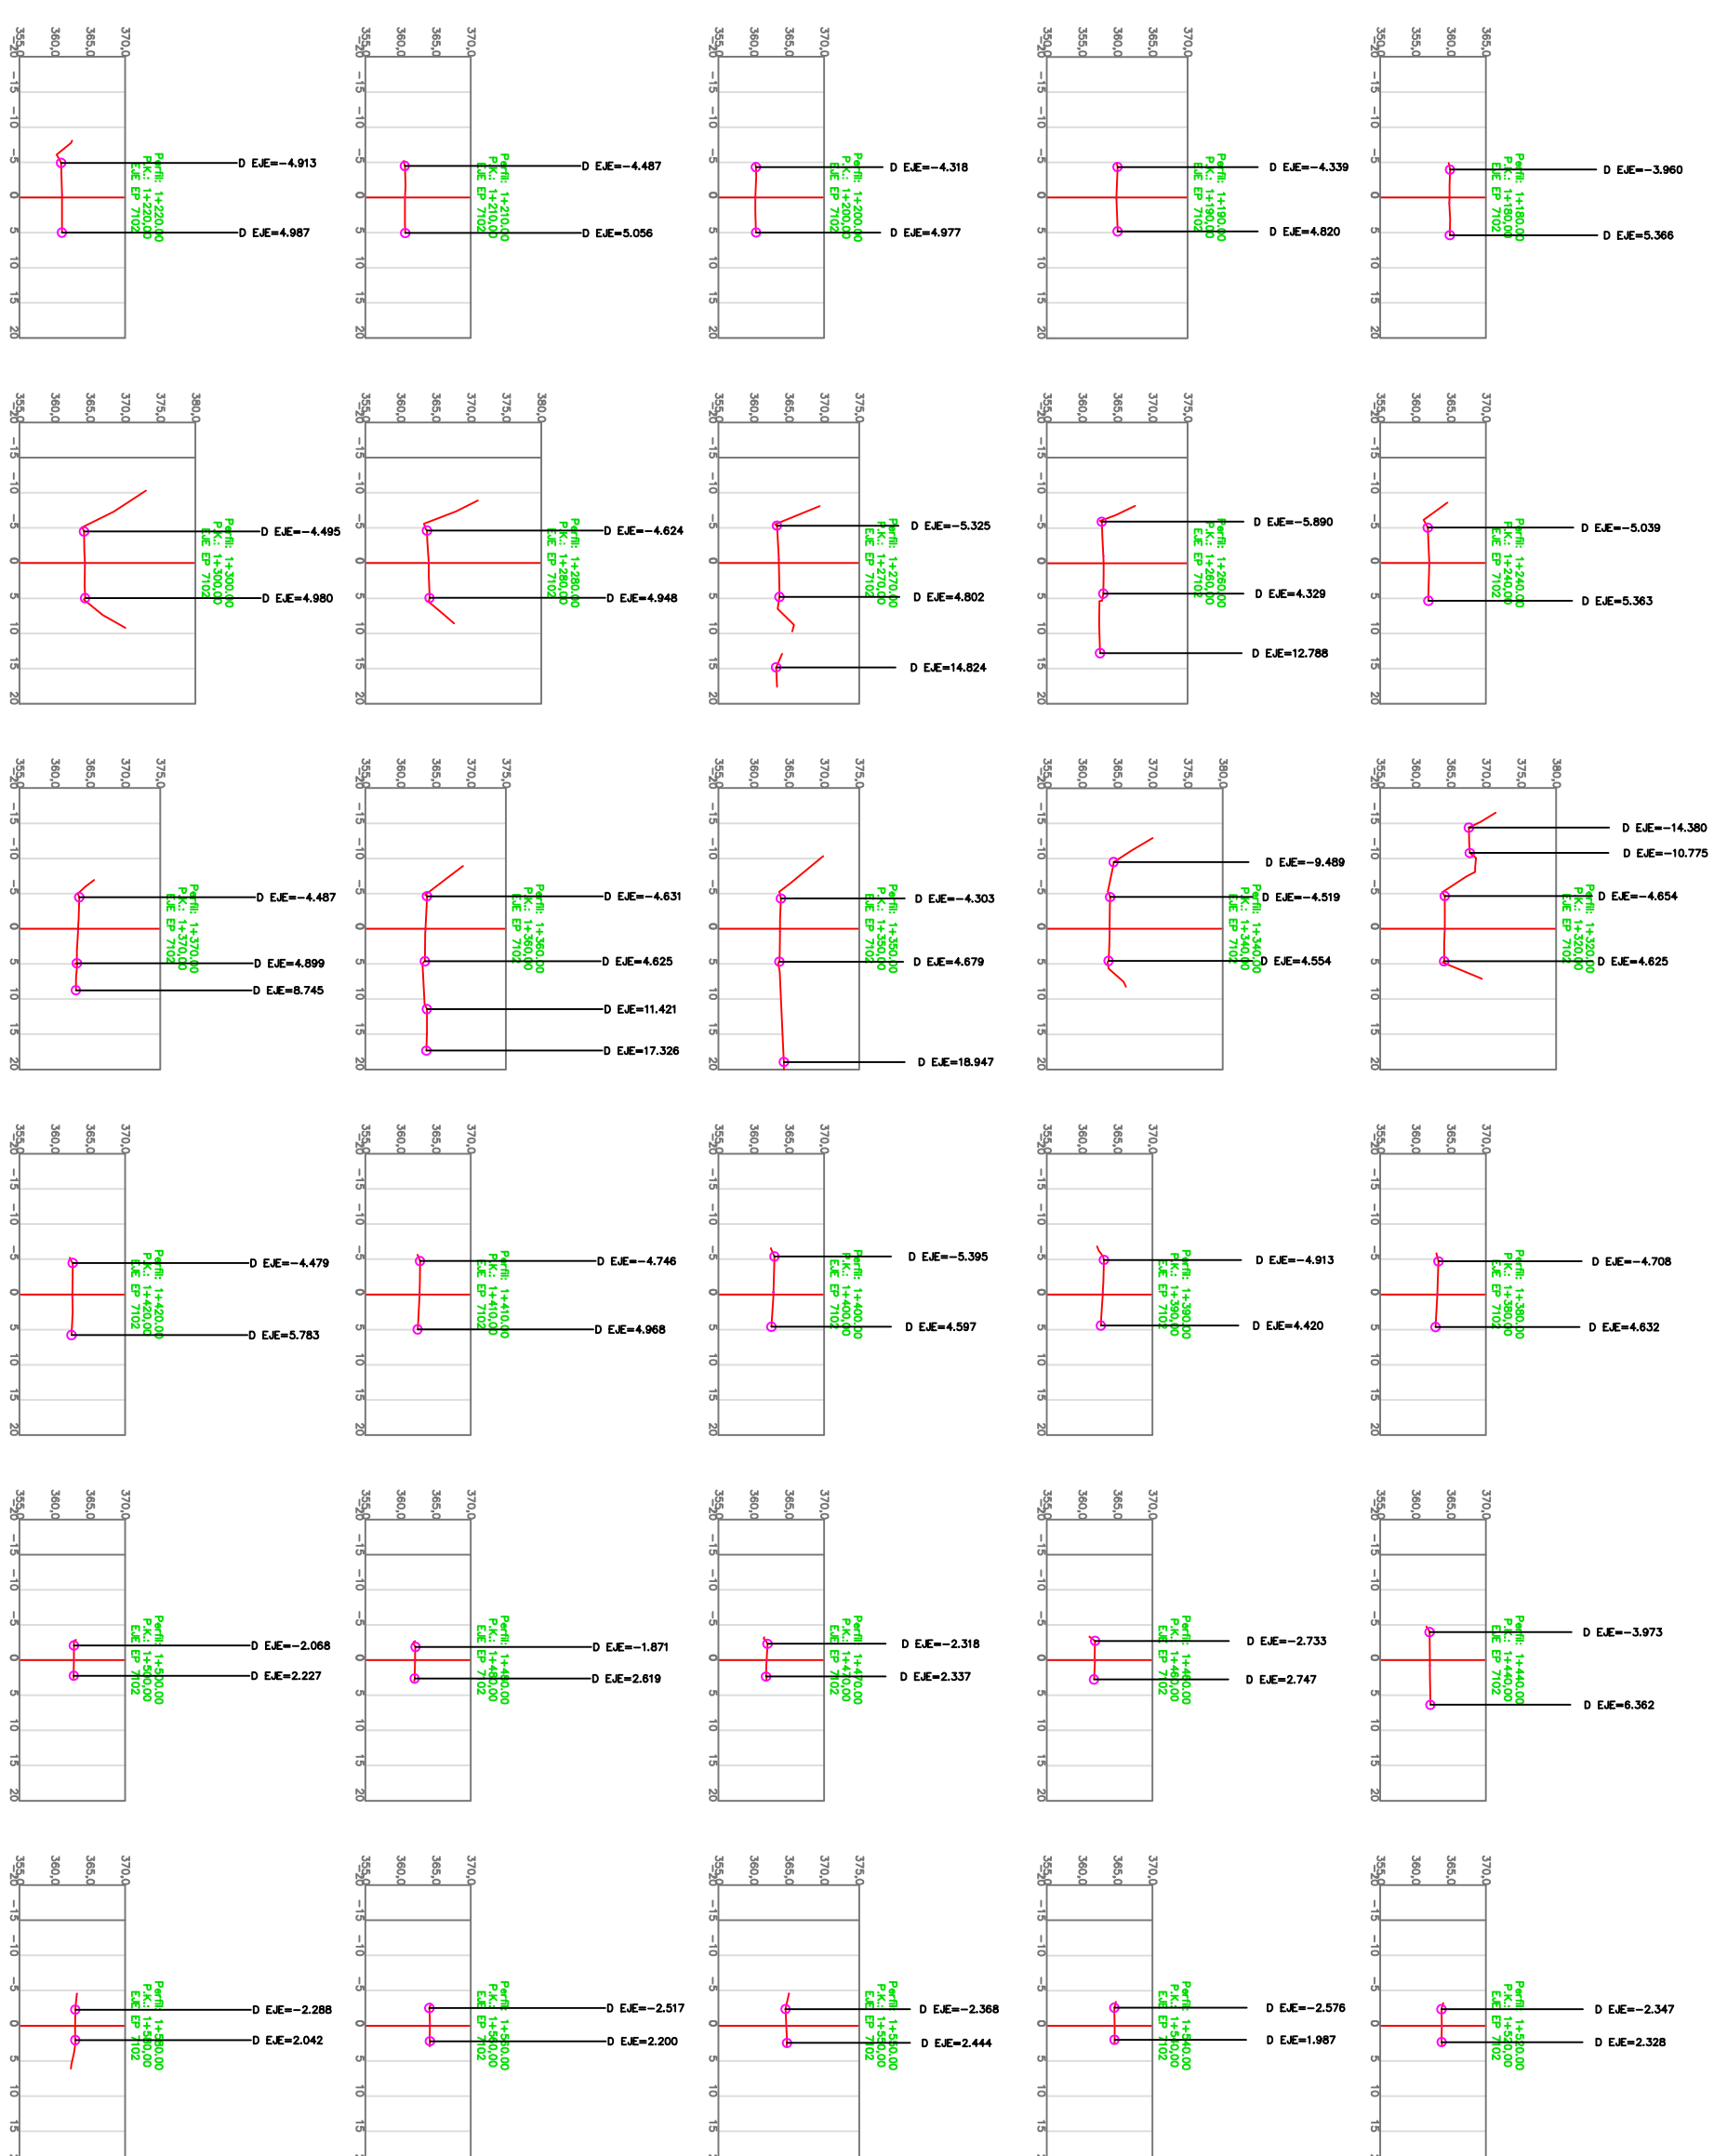

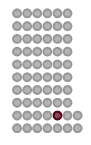 <p>DEPUTACIÓN PONTEVEDRA Movilidad</p>	<p>PROXECTO DE:</p> <p><b>MELLORA DA SEGURIDADE VIAL NA E.P. 7102 SERRAPIO - PORTELA, DO P.K. 0+000 Ó P.K. 1+920 (CERDEDO-COTOBADÉ)</b></p>	
	<p>PROMOTOR:</p> <p>DEPUTACIÓN PONTEVEDRA</p>	<p>O ENXENHEIRO AUTOR DO PROXECTO</p> <p>Fgo. JAIÑE DAVID RUBIAL DE SOLA</p>
<p>PLANO DE:</p> <p>PERFÍS TRANSVERSAIS</p>	<p>PLANO Nº:</p> <p>3.4</p>	<p>ESCALA:</p> <p>1/1000</p>
	<p>DATA:</p> <p>MAIO 2017</p>	

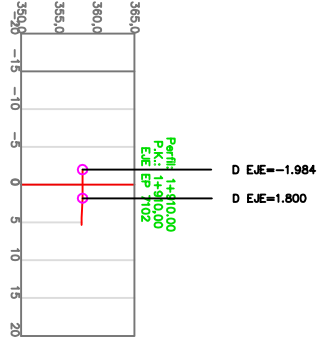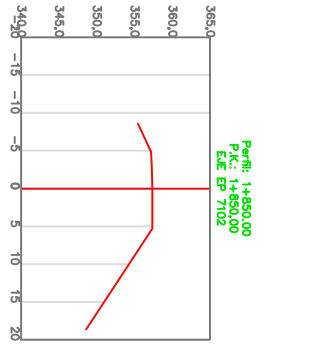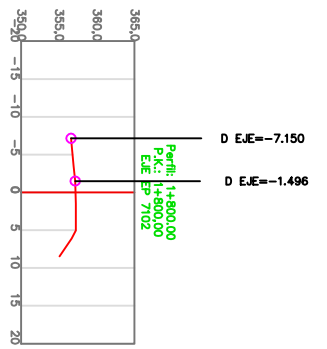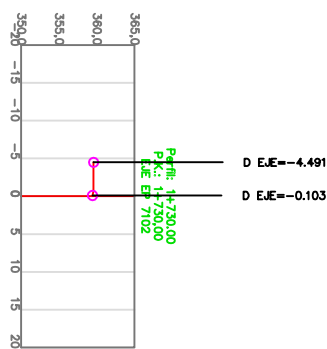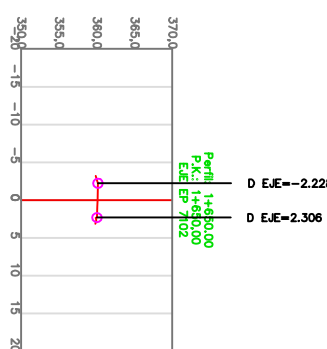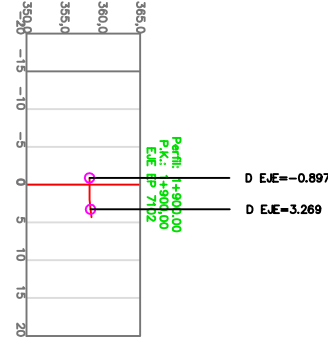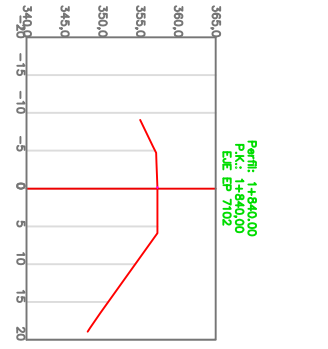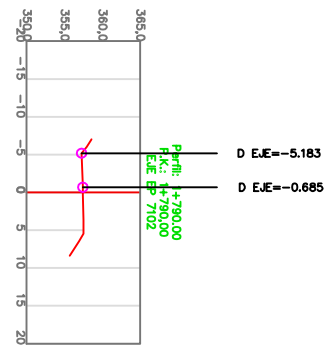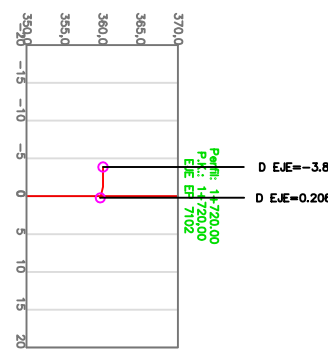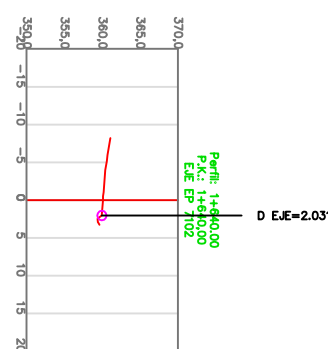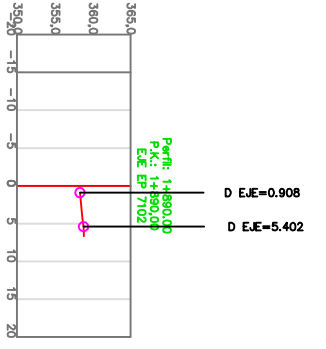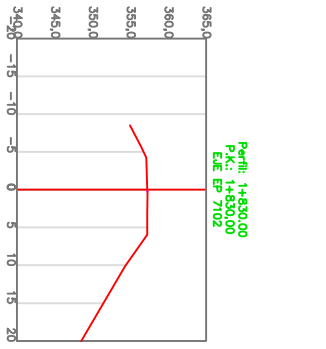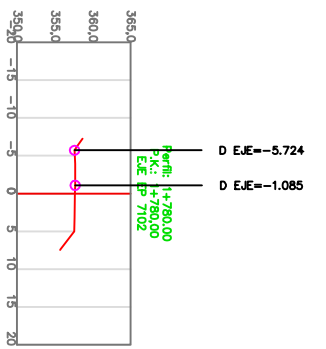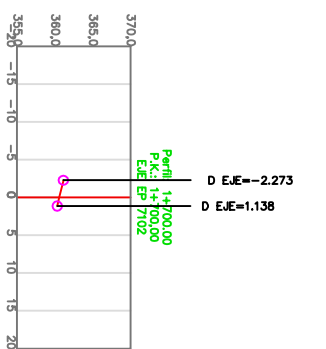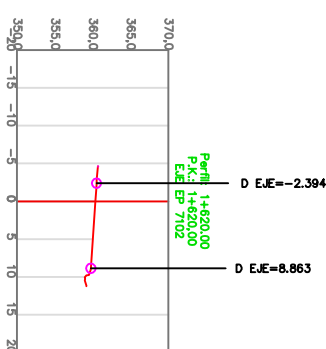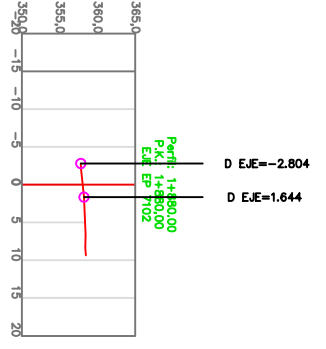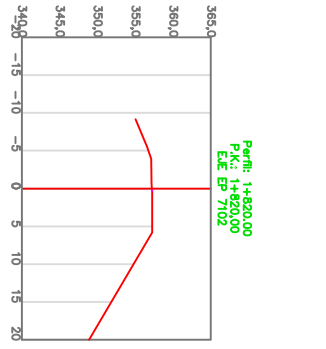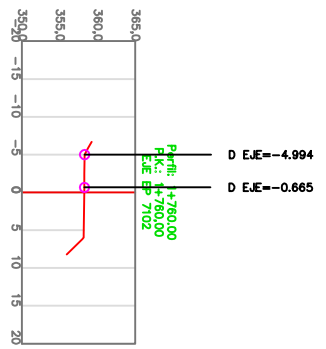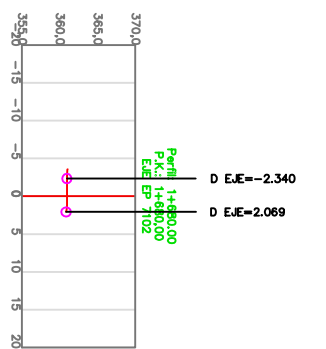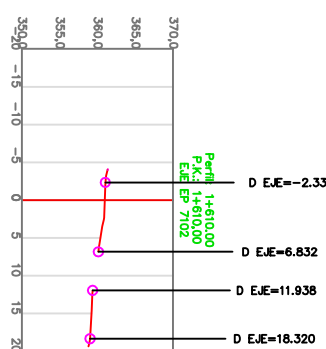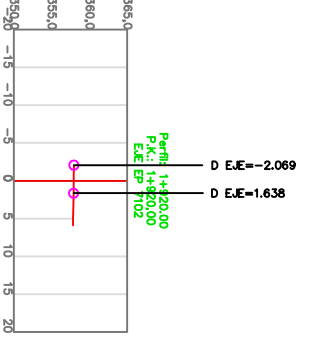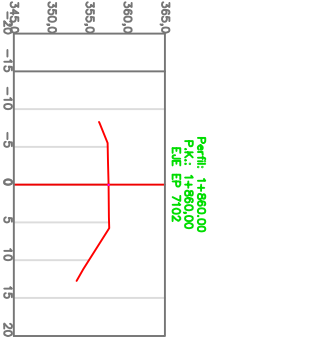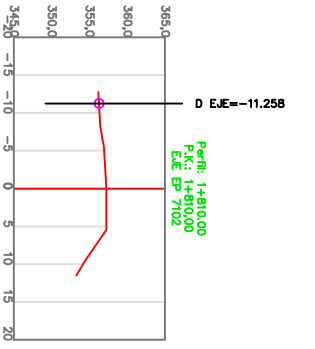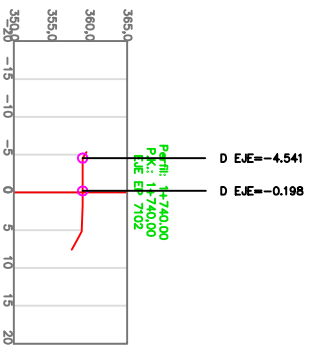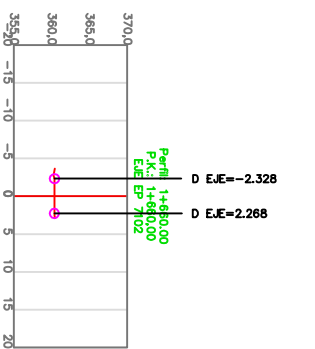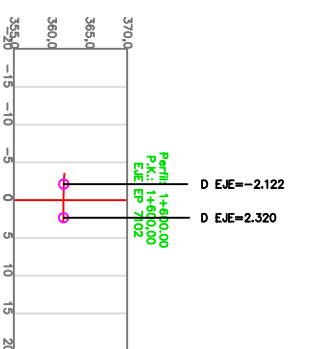

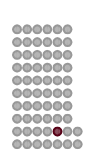 <p>DEPUTACIÓN PONTEVEDRA Movilidad</p>	<p>PROXECTO DE:</p> <p><b>MELLORA DA SEGURIDADE VIAL NA E.P. 7102 SERRAPIO - PORTELA, DO P.K. 0+000 Ó P.K. 1+920 (CERDEDO-COTOBADÉ)</b></p>	
	<p>PROMOTOR:</p> <p>DEPUTACIÓN PONTEVEDRA</p>	<p>O ENXENHEIRO AUTOR DO PROXECTO</p> <p>Fdo: JAIÑE DAVID RUIBAL DE SOLA</p>
<p>PLANO DE:</p> <p>PERFIS TRANSVERSAIS</p>	<p>PLANO Nº:</p> <p>3.5</p>	<p>ESCALA:</p> <p>1/1000</p>
	<p>DATA:</p> <p>MAIO 2017</p>	