

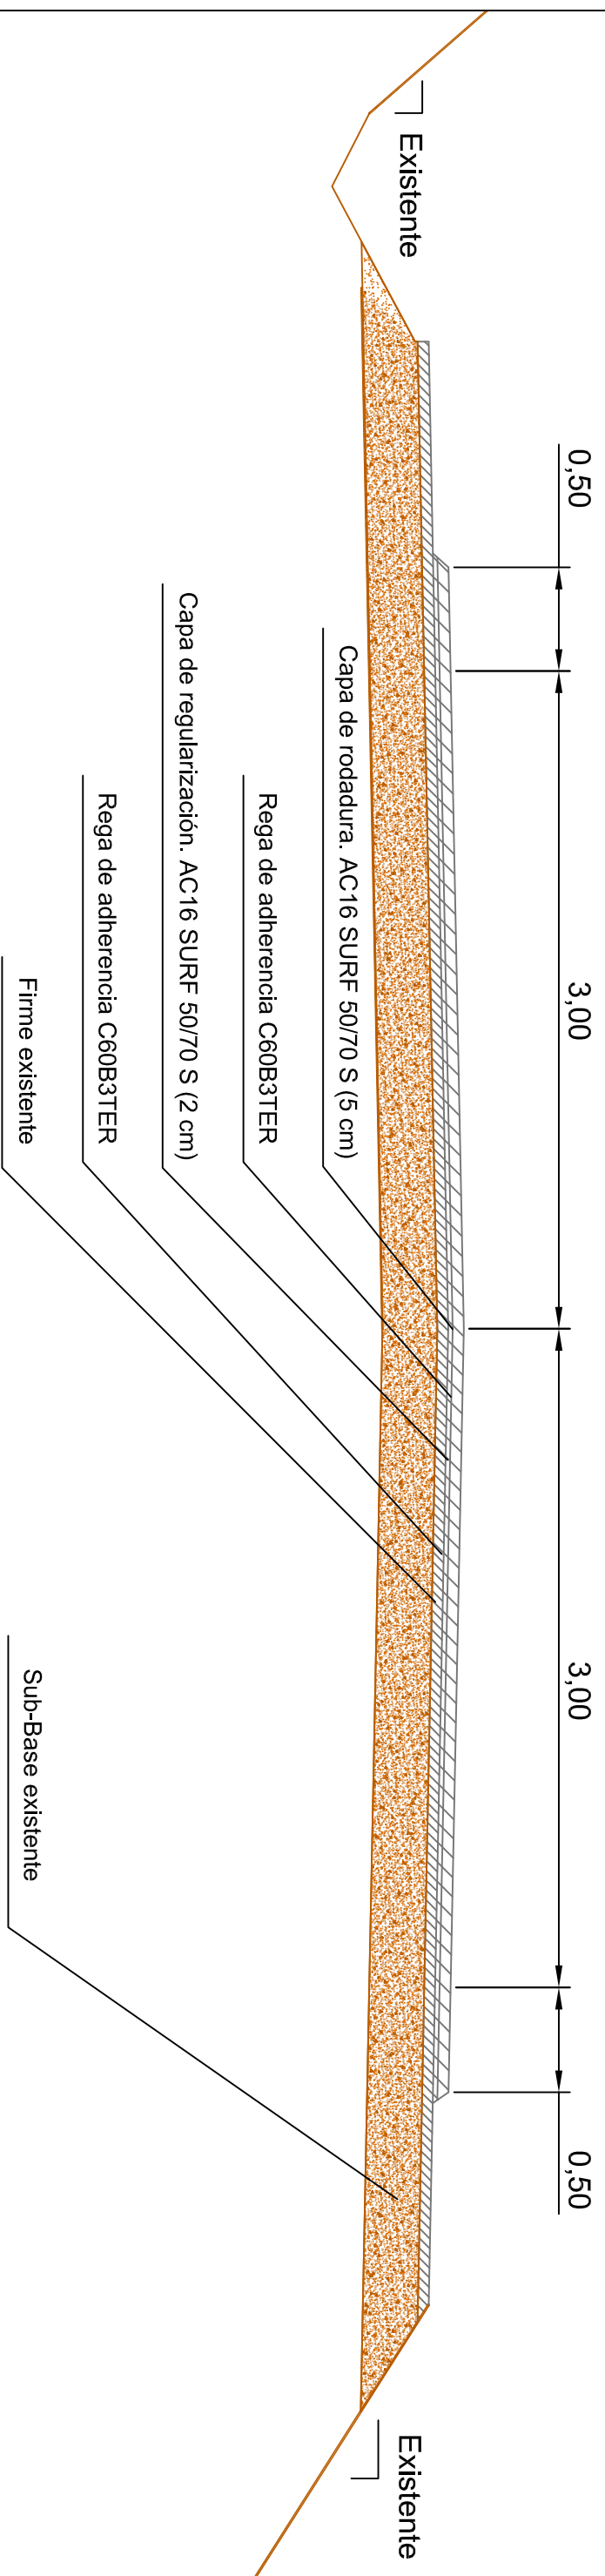



SECCIÓN TIPO P.K. 0+000 A 1+440

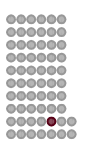


 DEPUTACIÓN PONTEVEDRA Mobilidade		PROXECTO DE: MELLORA DA SEGURIDADE VIAL NA E.P. 7102 SERRAPIO - PORTELA, DO P.K. 0+000 Ó P.K. 1+920 (CERDEDO-COTOBADE)	
PROMOTOR: DEPUTACIÓN PONTEVEDRA	O ENXENHEIRO AUTOR DO PROXECTO Fdo: JAIWE DAVID RUBAL DE SOLA	O XEFE DOS SERVIZOS TÉCNICOS DE MOBILIDADE	Fdo: FRANCISCO ALONSO FERNÁNDEZ
PLANO DE: SECCIÓN TIPO	Fdo: JAIWE DAVID RUBAL DE SOLA	Fdo: FRANCISCO ALONSO FERNÁNDEZ	PLANO Nº: 5.1 ESCALA: 1/30 DATA: MAIO 2017


SECCIÓN TIPO P.K. 1+440 A 1+740

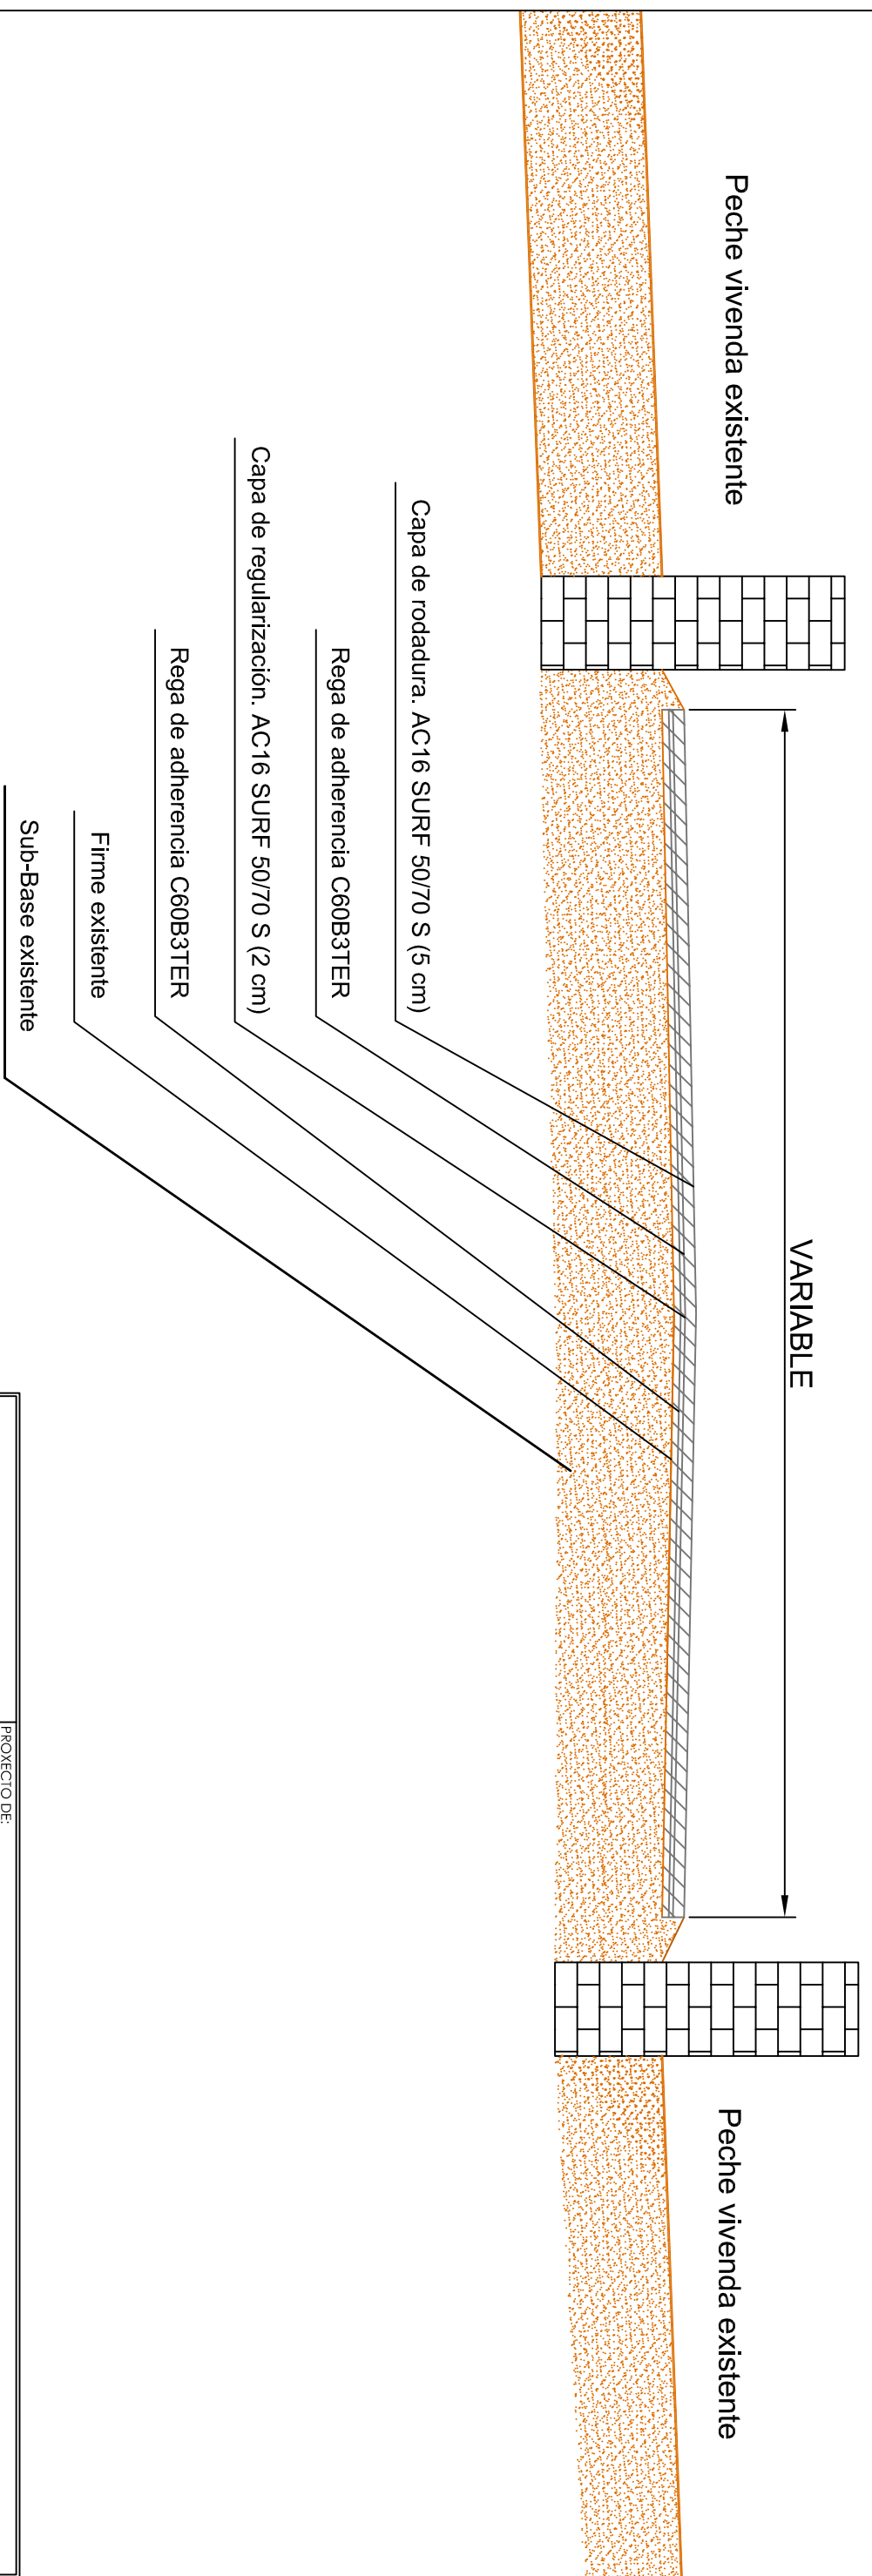

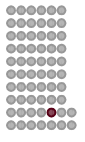
 DEPUTACIÓN PONTEVEDRA Mobilidade		PROXECTO DE: MELLORA DA SEGURIDADE VIAL NA E.P. 7102 SERRAPIO - PORTELA, DO P.K. 0+000 Ó P.K. 1+920 (CERDEDO-COTOBADE)	
PROMOTOR: DEPUTACIÓN PONTEVEDRA		O ENXENHEIRO AUTOR DO PROXECTO Fdo: JAIMÉ DAVID RUBAL DE SOLA	
PLANO DE: SECCIÓN TIPO		O XEFE DOS SERVIZOS TÉCNICOS DE MOBILIDADE Fdo: FRANCISCO ALONSO FERNÁNDEZ	
		PLANO Nº: 5.2	DATA: MAIO 2017
		ESCALA: 1/30	

SECCIÓN TIPO P.K. 1+740 A 1+800

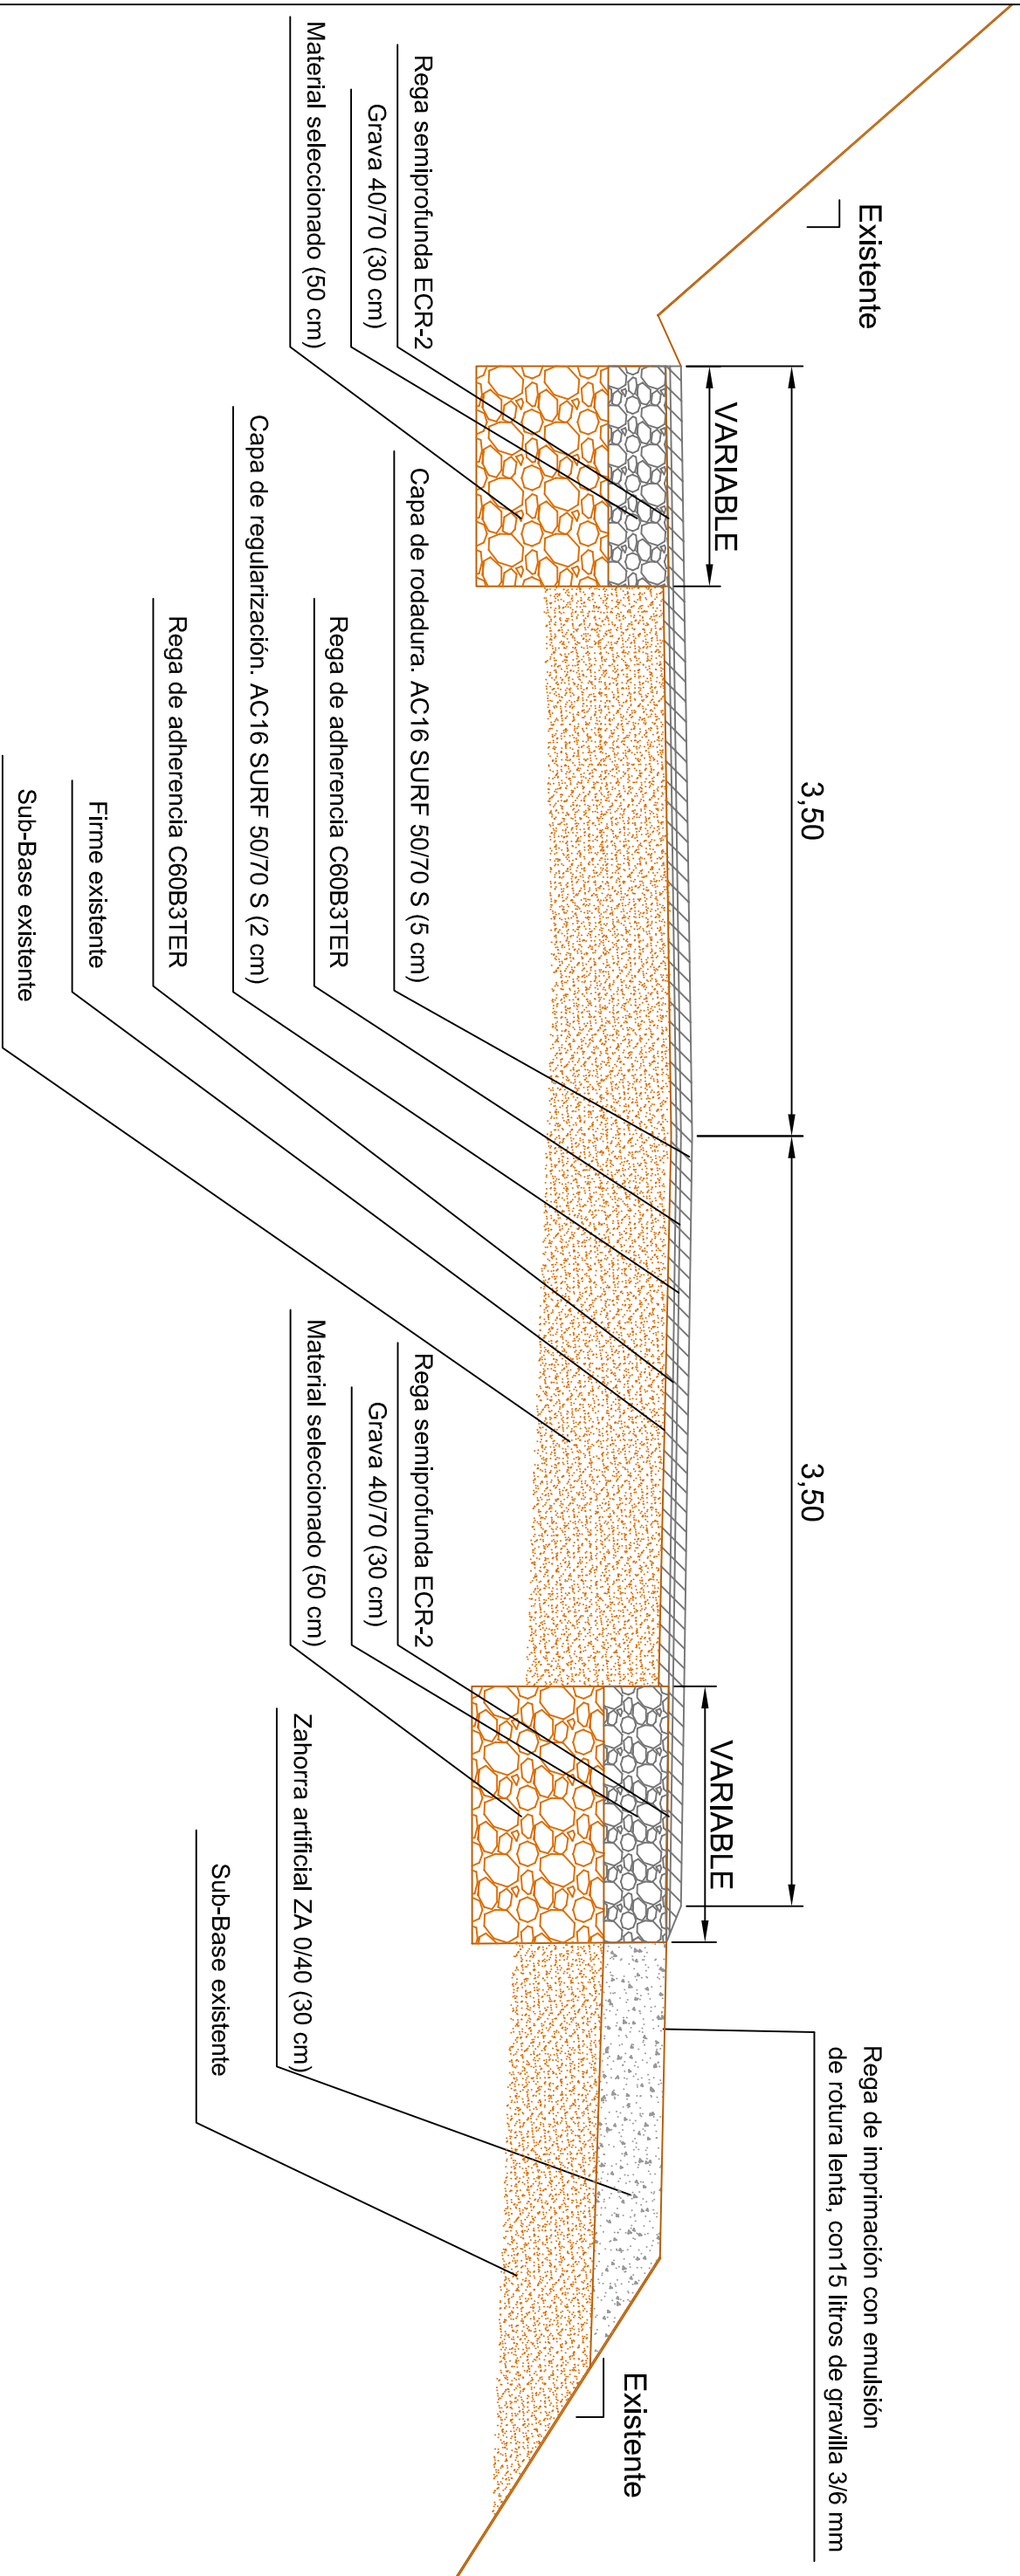

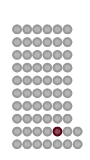
 DEPUTACIÓN PONTEVEDRA Mobilidade		PROXECTO DE: MELLORA DA SEGURIDADE VIAL NA E.P. 7102 SERRAPIO - PORTELA, DO P.K. 0+000 Ó P.K. 1+920 (CERDEDO-COTOBADE)	
PROMOTOR: DEPUTACIÓN PONTEVEDRA	O ENXENEIRO AUTOR DO PROXECTO	O XEFE DOS SERVIZOS TÉCNICOS DE MOBILIDADE	PLANO Nº: 5.3
PLANO DE: SECCIÓN TIPO	Fdo: JAIME DAVID RUBAL DE SOLA	Fdo: FRANCISCO ALONSO FERNÁNDEZ	ESCALA: 1/30
			DATA: MAIO 2017


SECCIÓN TIPO P.K. 1+800 A 1+890

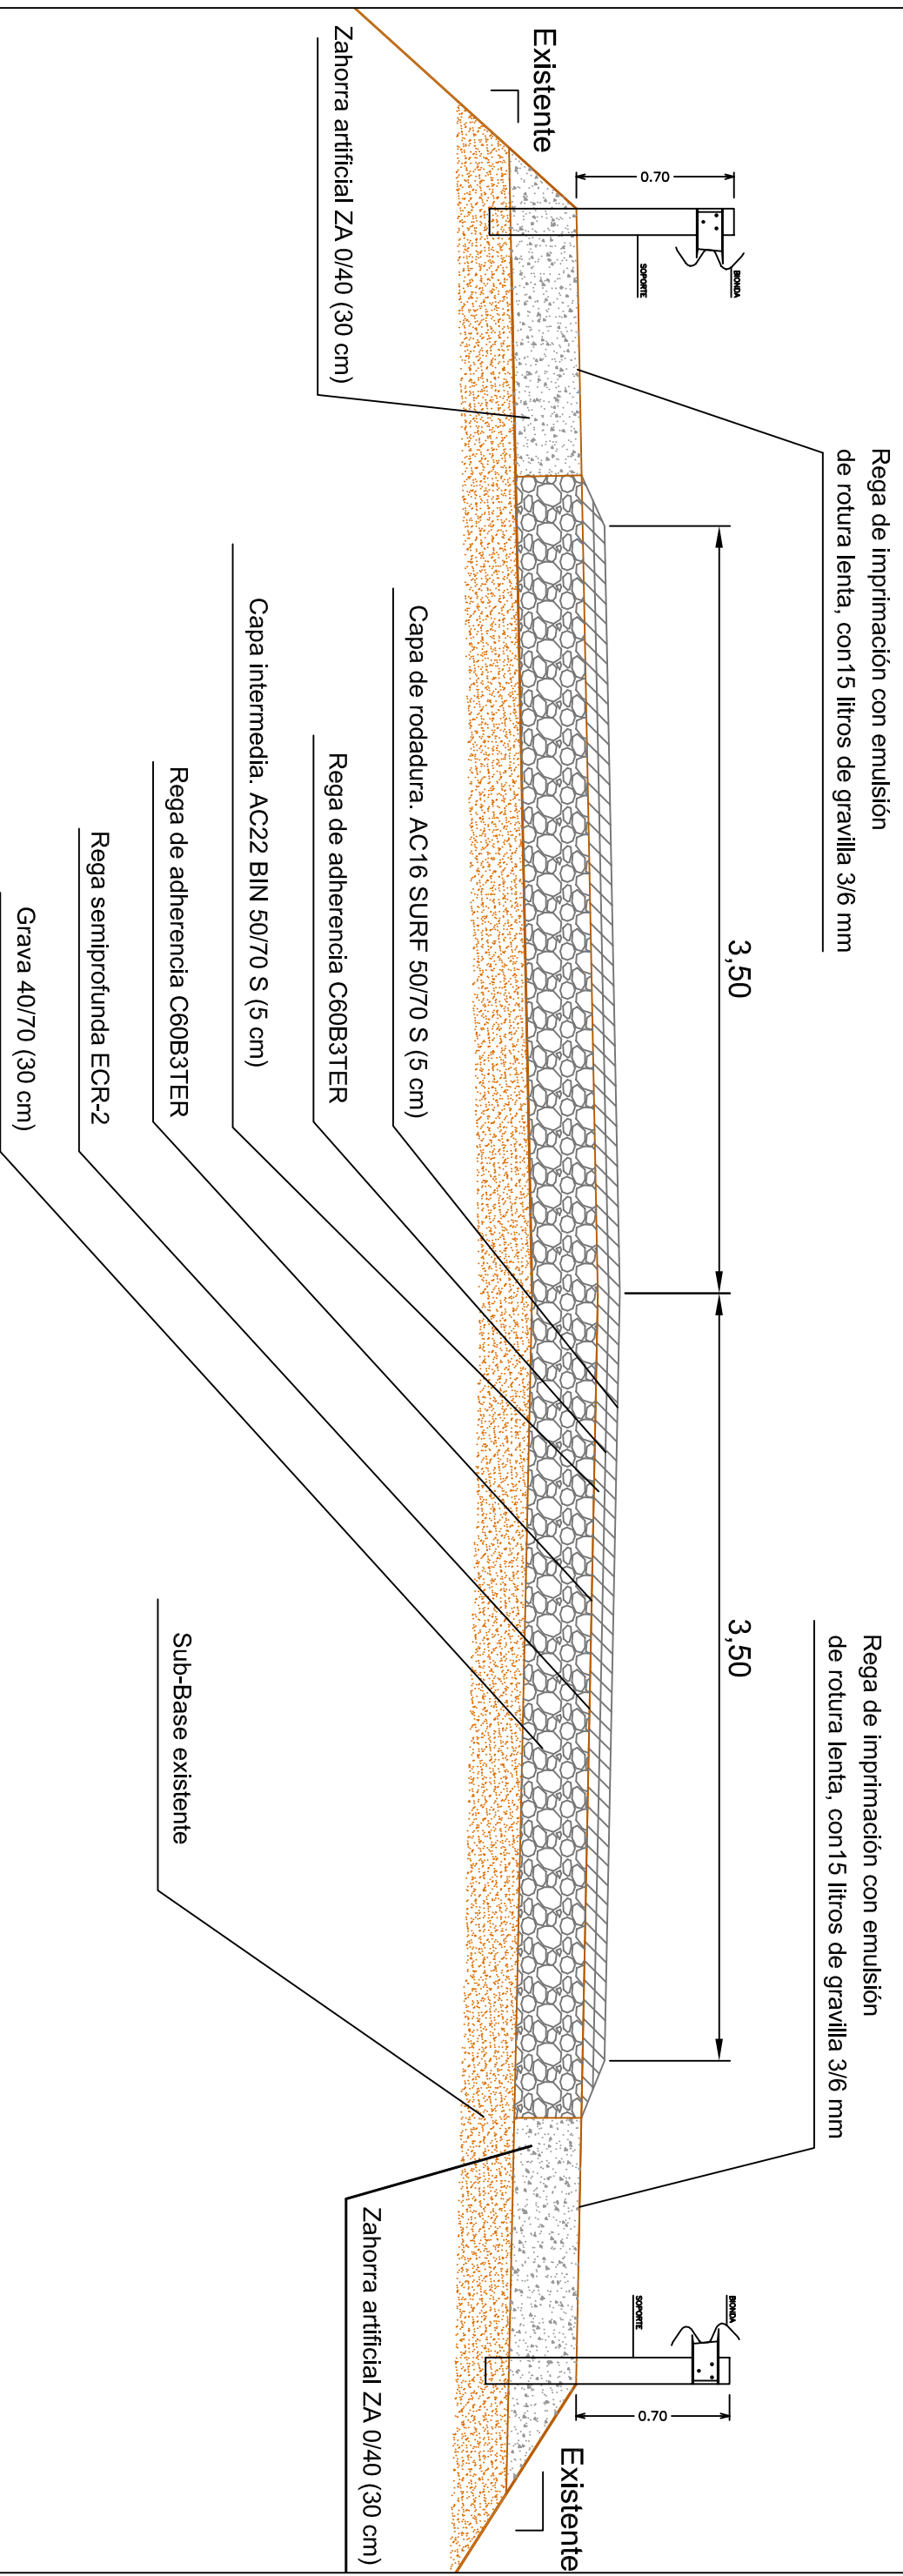

DEPUTACIÓN PONTVEEDRA Mobilidade		PROXECTO DE: MELLORA DA SEGURIDADE VIAL NA E.P. 7102 SERRAPIO - PORTELA, DO P.K. 0+000 Ó P.K. 1+920 (CERDEDO-COTOBADÉ)	
PROMOTOR: DEPUTACIÓN PONTVEEDRA		O ENXENEIRO AUTOR DO PROXECTO Fdo: JAIÑE DAVID RUBAL DE SOLA	
PLANO DE: SECCIÓN TIPO		O XEFE DOS SERVIZOS TÉCNICOS DE MOBILIDADE Fdo: FRANCISCO ALONSO FERNÁNDEZ	
		PLANO Nº: 5.4	
		ESCALA: 1/30	
		DATA: MAIO 2017	

SECCIÓN TIPO P.K. 1+890 A 1+920

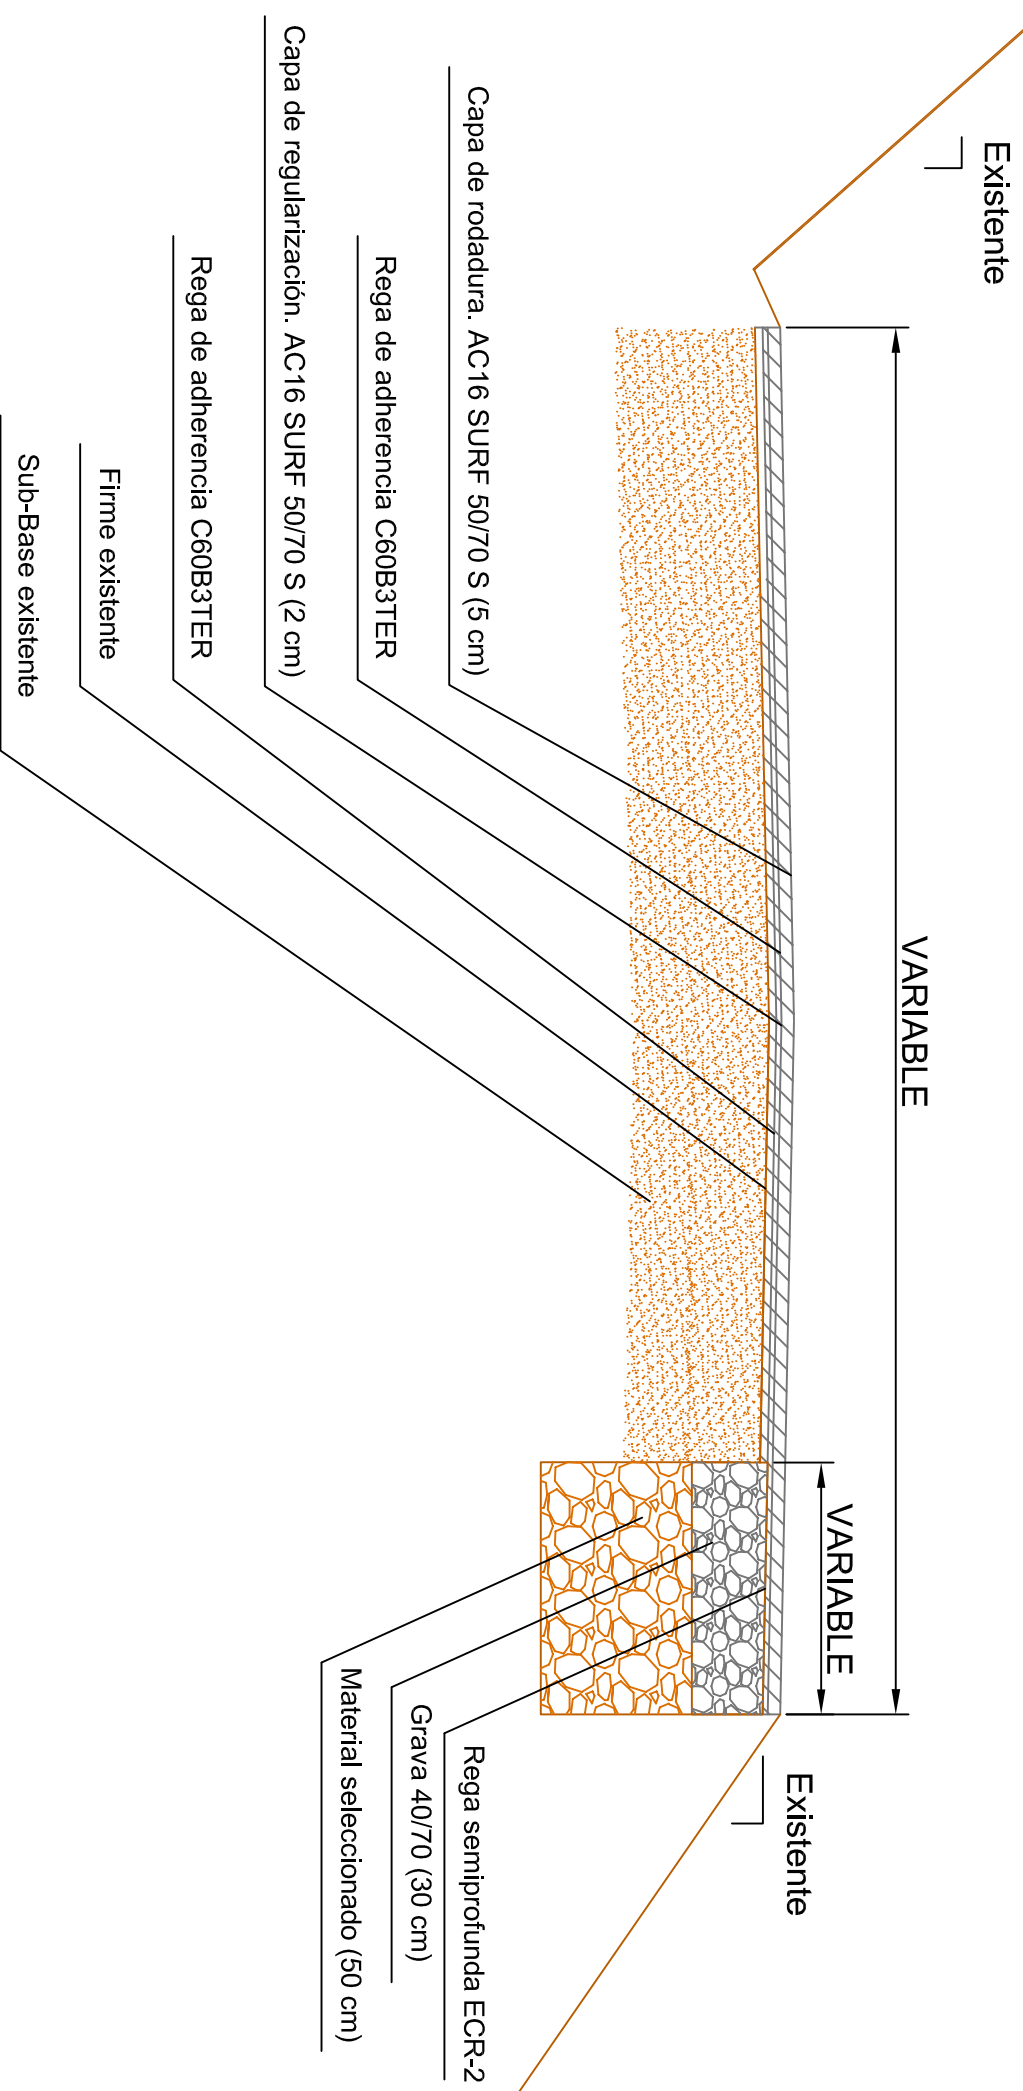

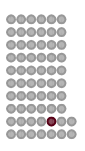 DEPUTACIÓN PONTEVEDRA Mobilidade		PROXECTO DE: MELLORA DA SEGURIDADE VIAL NA E.P. 7102 SERRAPIO - PORTELA, DO P.K. 0+000 Ó P.K. 1+920 (CERDEDO-COTOBADE)	
PROMOTOR: DEPUTACIÓN PONTEVEDRA	O ENXENHEIRO AUTOR DO PROXECTO	O XEFE DOS SERVIZOS TÉCNICOS DE MOBILIDADE	PLANO Nº: 5.5
PLANO DE: SECCIÓN TIPO	Fdo: JAIWE DAVID RUBAL DE SOLA	Fdo: FRANCISCO ALONSO FERNÁNDEZ	ESCALA: 1/30
			DATA: MAIO 2017