


ESTADO ACTUAL - PLANTA GRADERÍO 1/100

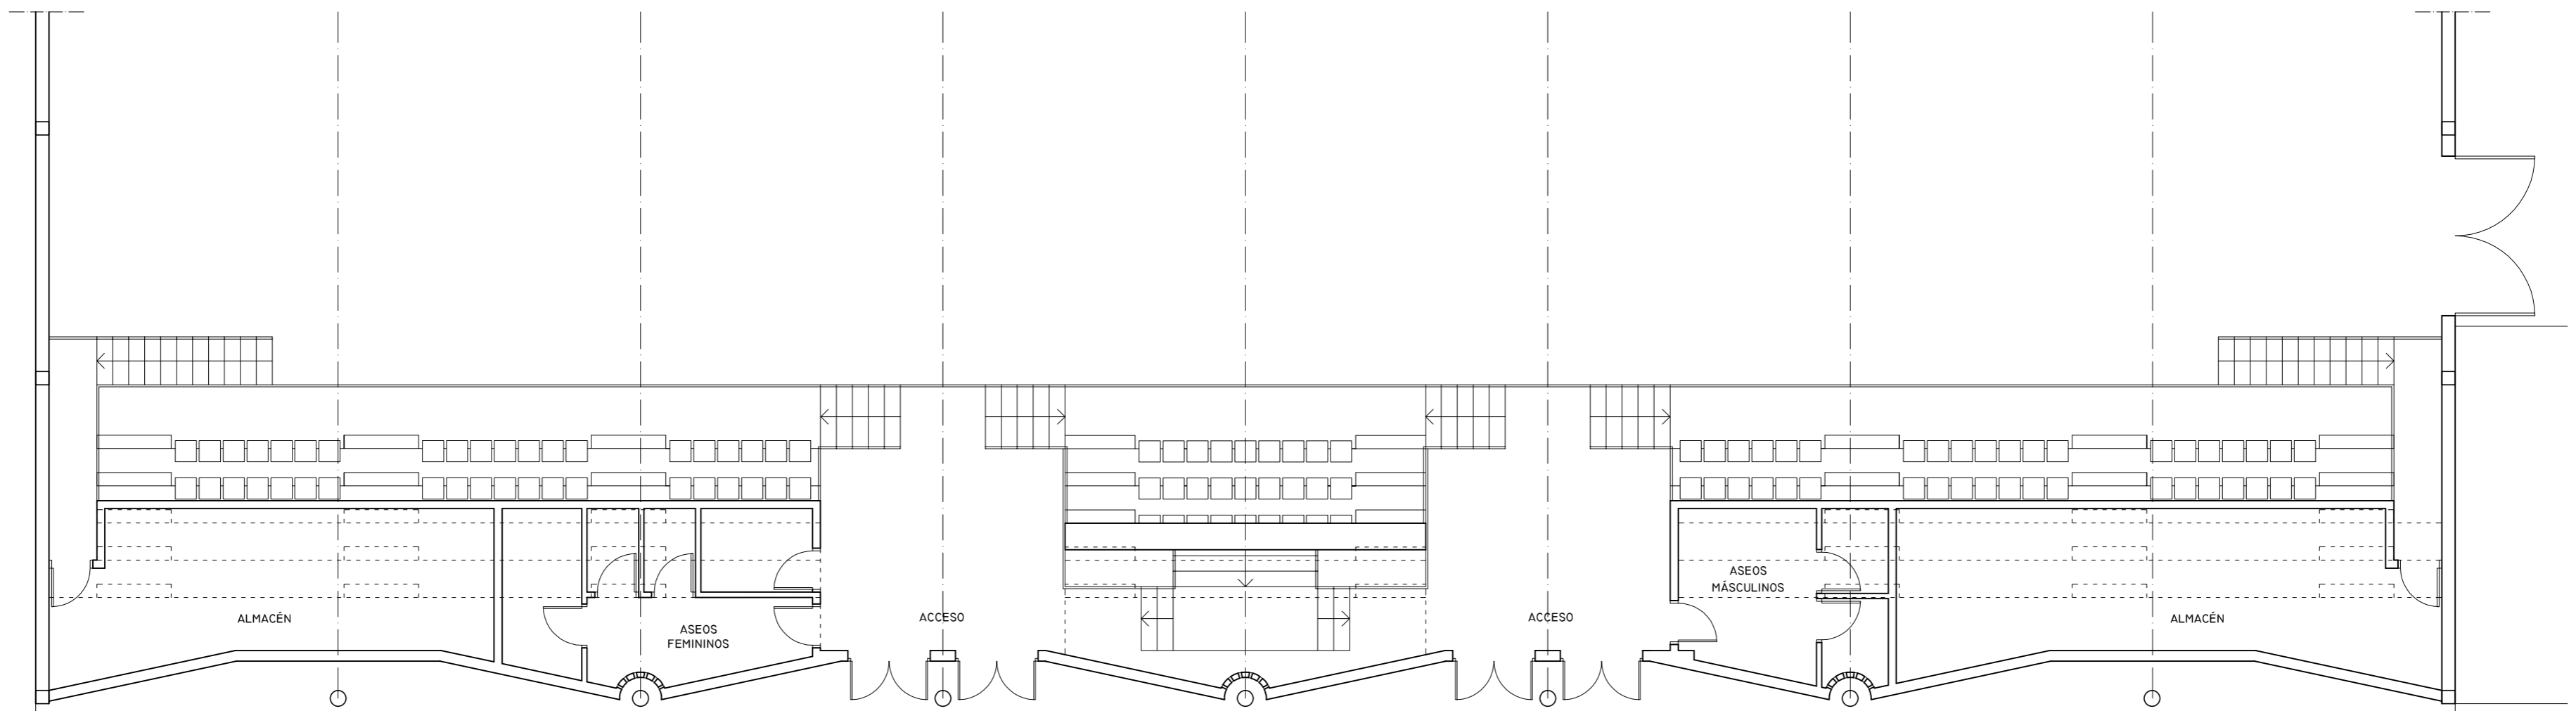

ESTADO ACTUAL - PLANTA DE ACCESO CON ZONA DE ASEOS E ALMACÉNS BAIXO O GRADERÍO 1/100

arquitecto

**SILA CECILIA MARTÍNEZ ABAL**

situación: RÚA RAMÓN Y CAJAL, nº 6 - MONDARIZ  
 promotor: CONCELLO DE MONDARIZ  
 data: marzo 2013



plano: ESTADO ACTUAL - PLANTA ACCESO E PLANTA GRADERÍOS  
 escala: 1/100

**2.2**

REFORMA DOS VESTIARIOS, DOS ASEOS, E OBRAS  
 COMPLEMENTARIAS NO PAVILLÓN POLIDEPORTIVO