




DEMOLICIÓN VESTIARIOS LATERAL B 1/100

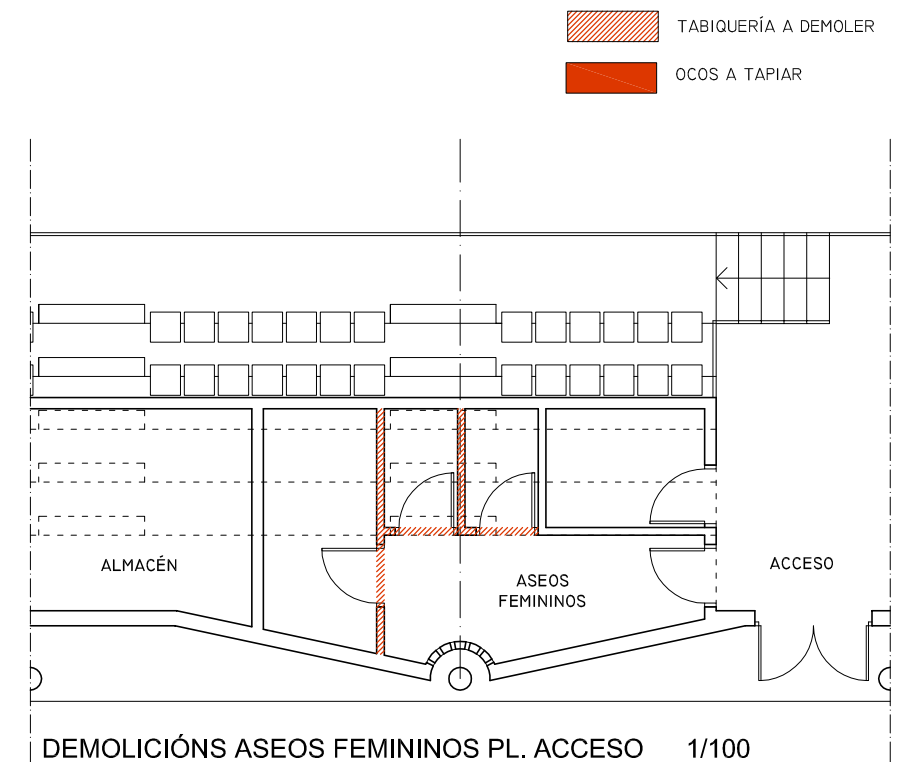

DEMOLICIÓN ASEOS FEMININOS PL. ACCESO 1/100

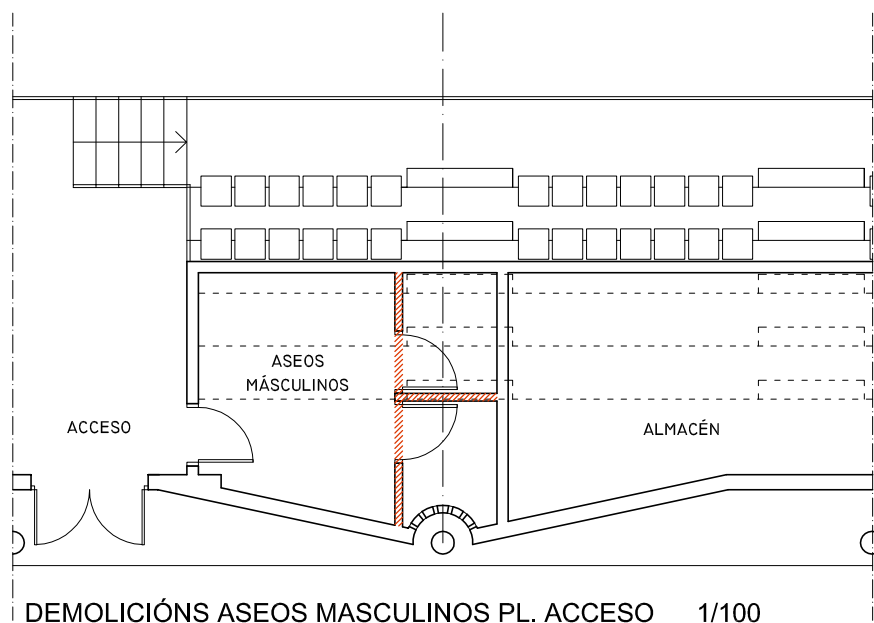

DEMOLICIÓN ASEOS MASCULINOS PL. ACCESO 1/100

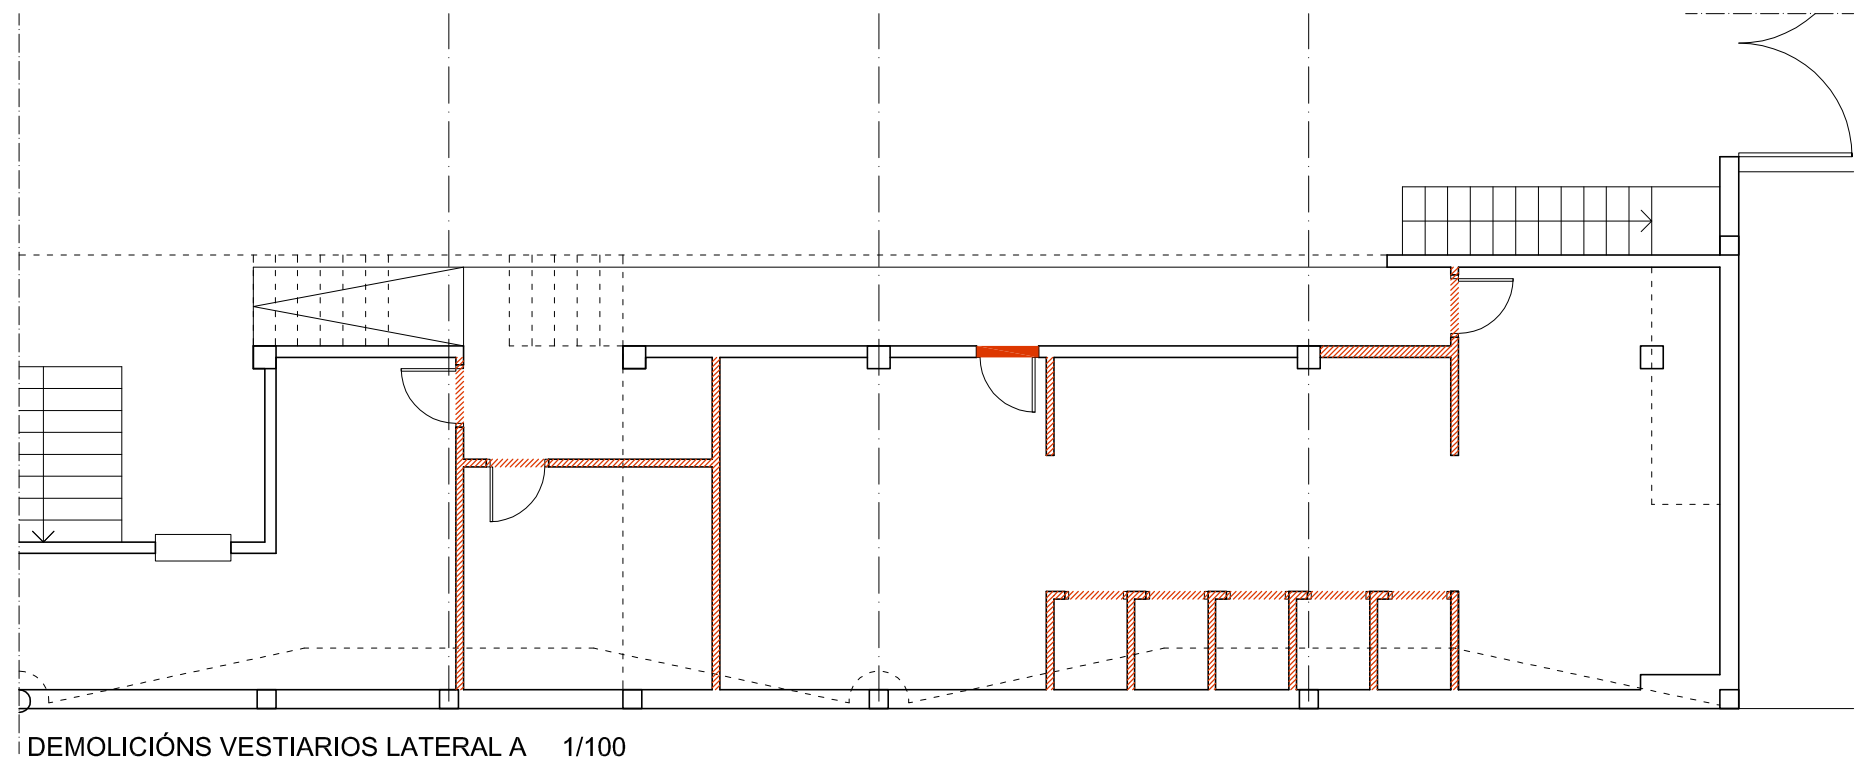

DEMOLICIÓN VESTIARIOS LATERAL A 1/100

TABIQUERÍA A DEMOLER
OCOS A TAPIAR

TABIQUERÍA A DEMOLER
OCOS A TAPIAR

arquitecto

SILA CECILIA MARTÍNEZ ABAL

situación: RÚA RAMÓN Y CAJAL, nº 6 - MONDARIZ
 promotor: CONCELLO DE MONDARIZ
 data: marzo 2013



plano: ESTADO ACTUAL - TABIQUERÍA A DEMOLER
 escala: 1/100

REFORMA DOS VESTIARIOS, DOS ASEOS, E OBRAS
 COMPLEMENTARIAS NO PAVILLÓN POLIDEPORTIVO

2.3