


ZONA DE ACTUACIÓN

SUPERFICIE DA INTERVENCIÓN - LATERAL B

Nº	NOME	SUP. ÚTIL
1	ASEOS FEMININOS	14,52 M2
SUPERFICIE ÚTIL ASEOS FEMININOS		14,52 M2
SUPERFICIE CONSTRUÍDA ASEOS FEMININOS		17,09 M2

PLANTA ASEOS NA PLANTA DE ACCESO - LATERAL B 1/50

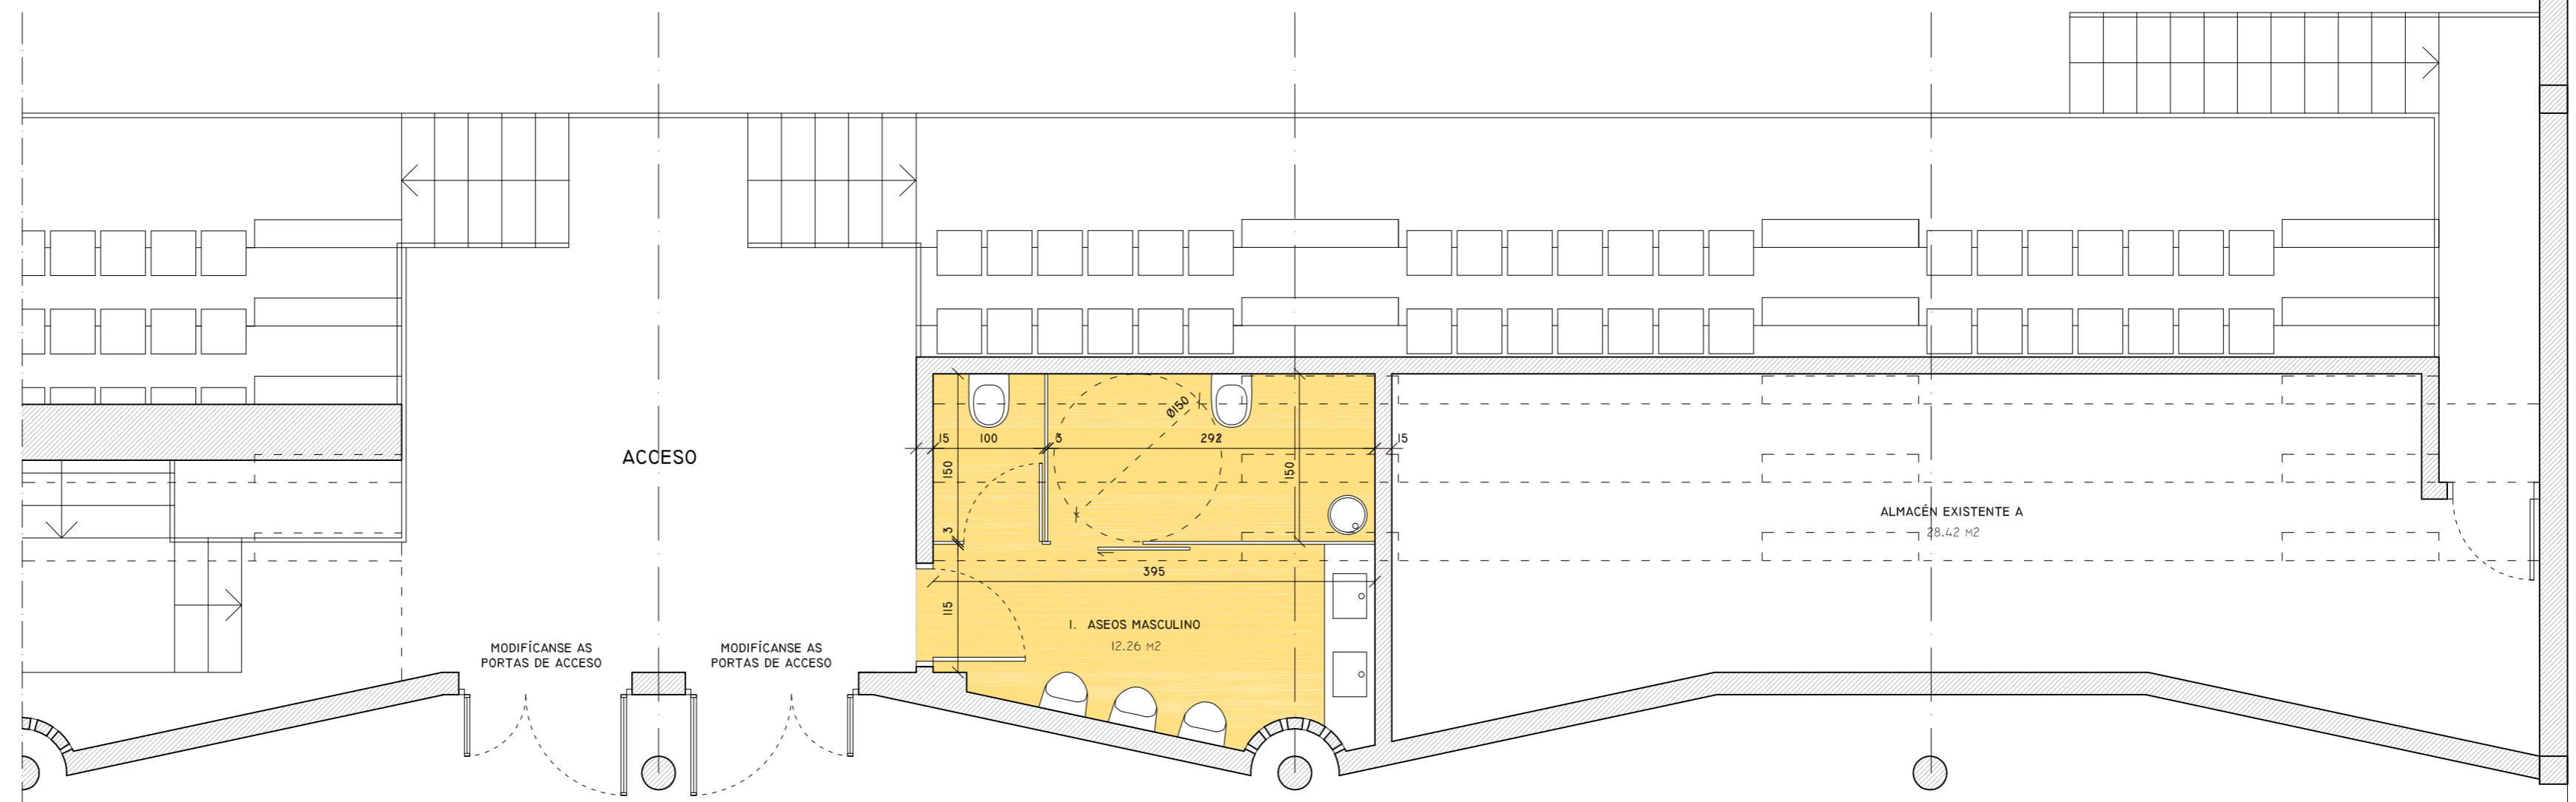

ZONA DE ACTUACIÓN

SUPERFICIE DA INTERVENCIÓN - LATERAL A

Nº	NOME	SUP. ÚTIL
1	ASEOS MASCULINOS	12,26 M2
SUPERFICIE ÚTIL ASEOS MASCULINOS		12,26 M2
SUPERFICIE CONSTRUÍDA ASEOS MASCULINOS		14,40 M2

PLANTA ASEOS NA PLANTA DE ACCESO - LATERAL A 1/50

REFORMA DOS VESTIARIOS, DOS ASEOS, E OBRAS COMPLEMENTARIAS NO PAVILLÓN POLIDEPORTIVO

arquitecto

SILA CECILIA MARTÍNEZ ABAL

situación: RÚA RAMÓN Y CAJAL, nº 6 - MONDARIZ
 promotor: CONCELLO DE MONDARIZ
 data: marzo 2013



plano: ESTADO REFORMADO - PLANTA DOS ASEOS
 escala: 1/50

3.2