


PLANTA VESTIARIOS - LATERAL B - INSTALACIÓN ELÉCTRICA, CONTRA INCENDIOS E VENTILACIÓN 1/75

CADRO DE DISTRIBUCIÓN EN BAIXA TENSIÓN

Sección: 3(1x185mm²)+95mm²N+T
Cu. 0,6/1kV

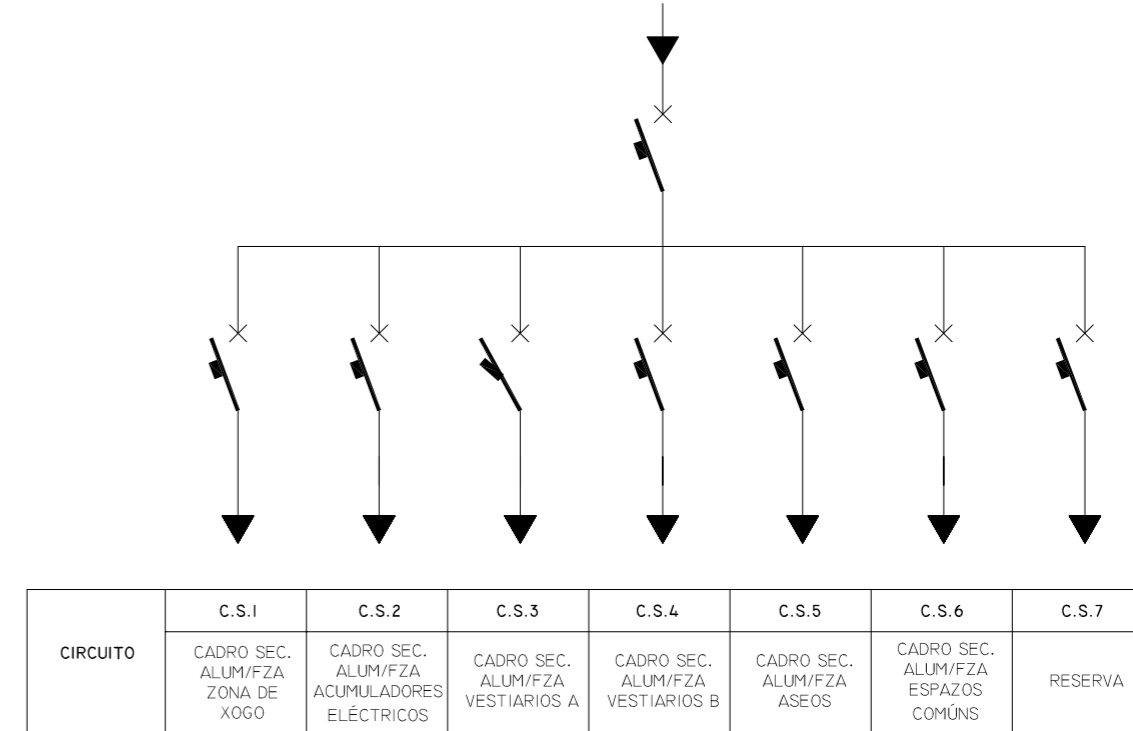

NOMENCLATURA INSTALACIÓN ELÉCTRICA

SIGNO	DESIGNACIÓN
	CADRO ELÉCTRICO DE ALUMEADO
	CADRO ELÉCTRICO DE FORZA
	INTERRUPTOR
	DETECTOR DE PRESENZA
	LUMINARIA EMPOTRADA EN TEITO TIPO DOWNLIGHT
	LUMINARIA EMPOTRADA EN TEITO
	LUMINARIA ESTANCA EMPOTRADA EN TEITO
	PANTALLA ESTANCA EMPOTRADA EN TEITO
	LUMINARIA EMPOTRADA EN PAREDE
	TOMA DE FORZA
	TOMA DE SECAMÁNS


NOTA: A INSTALACIÓN DE CADROS DE ENERXÍA, CONTADORES, ETC., SERÁ COMPATIBILIZADA NA OBRA COA INSTALACIÓN DE AUGAS.

NOMENCLATURA INSTAL. PROTECCIÓN CONTRA INCENDIOS


SIGNO	DESIGNACIÓN
	LUMINARIA DE EMERXENCIA
	SINALIZACIÓN DE SAIDA
	EXTINTOR PORTATIL 21A-113B

NOMENCLATURA INSTALACIÓN DE VENTILACIÓN


SIGNO	DESIGNACIÓN
	TOMA DE EXTRACTOR
	CONDUCTO DE VENTILACIÓN
	REIXA DE VENTILACIÓN

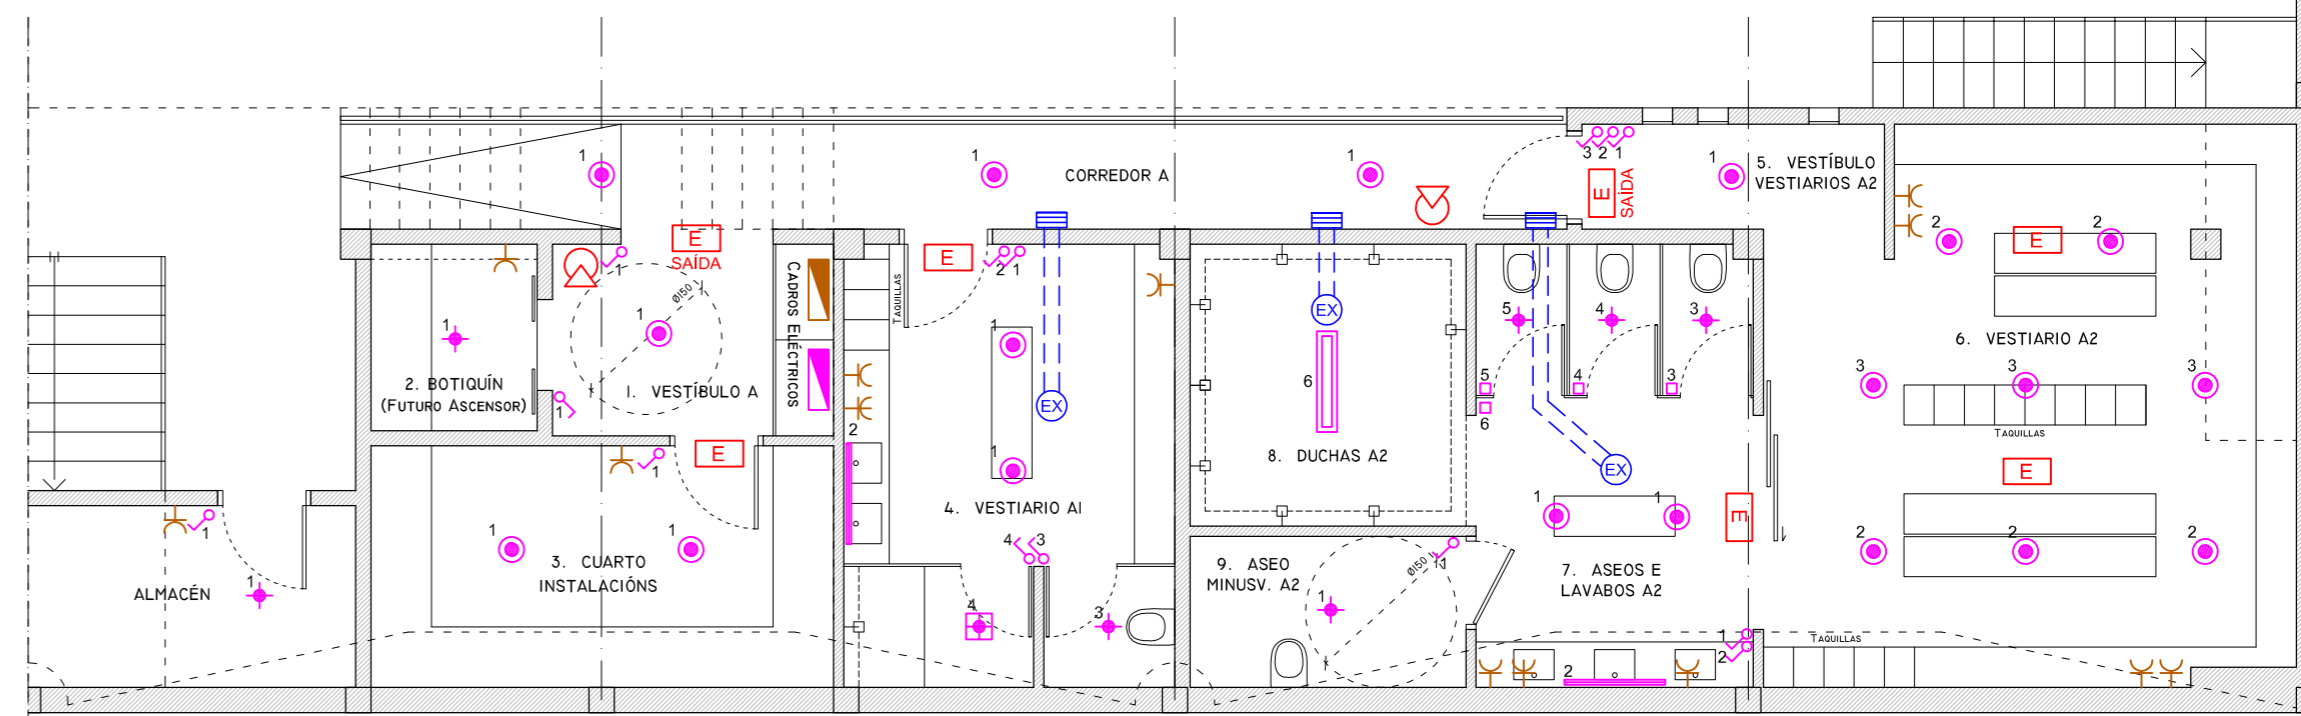

PLANTA VESTIARIOS - LATERAL A - INSTALACIÓN ELÉCTRICA, CONTRA INCENDIOS E VENTILACIÓN 1/75

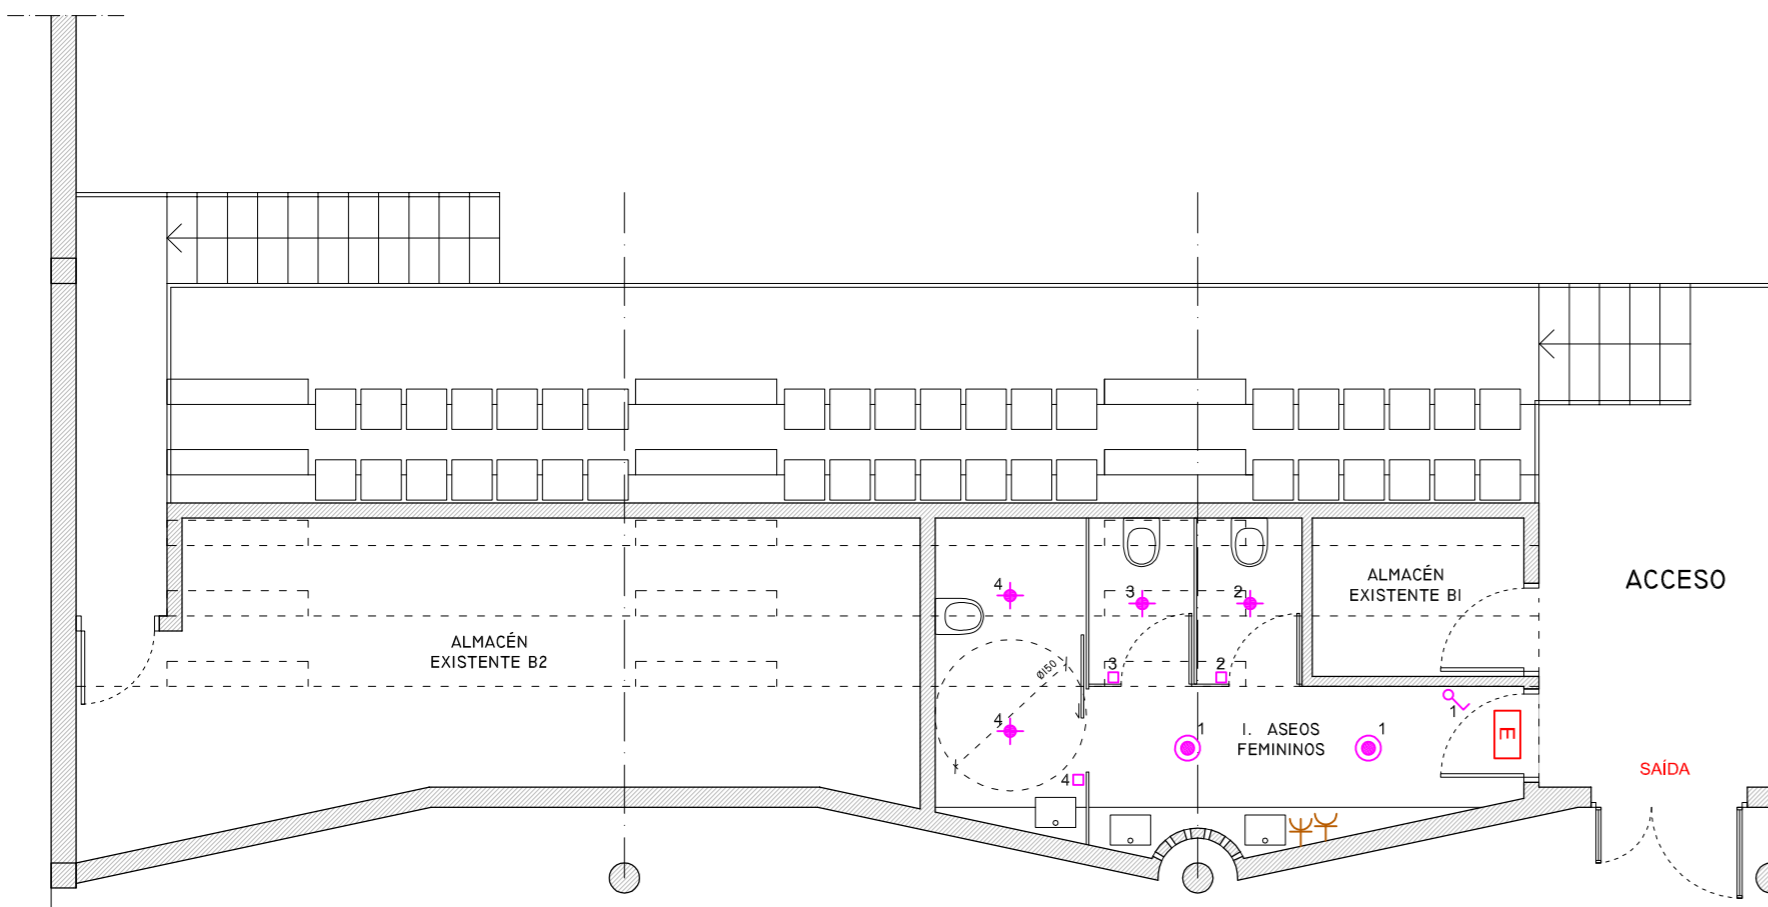

PLANTA ASEOS - LATERAL B - INSTAL. ELÉCTRICA, CONTRA INCENDIOS E VENTILACIÓN 1/75

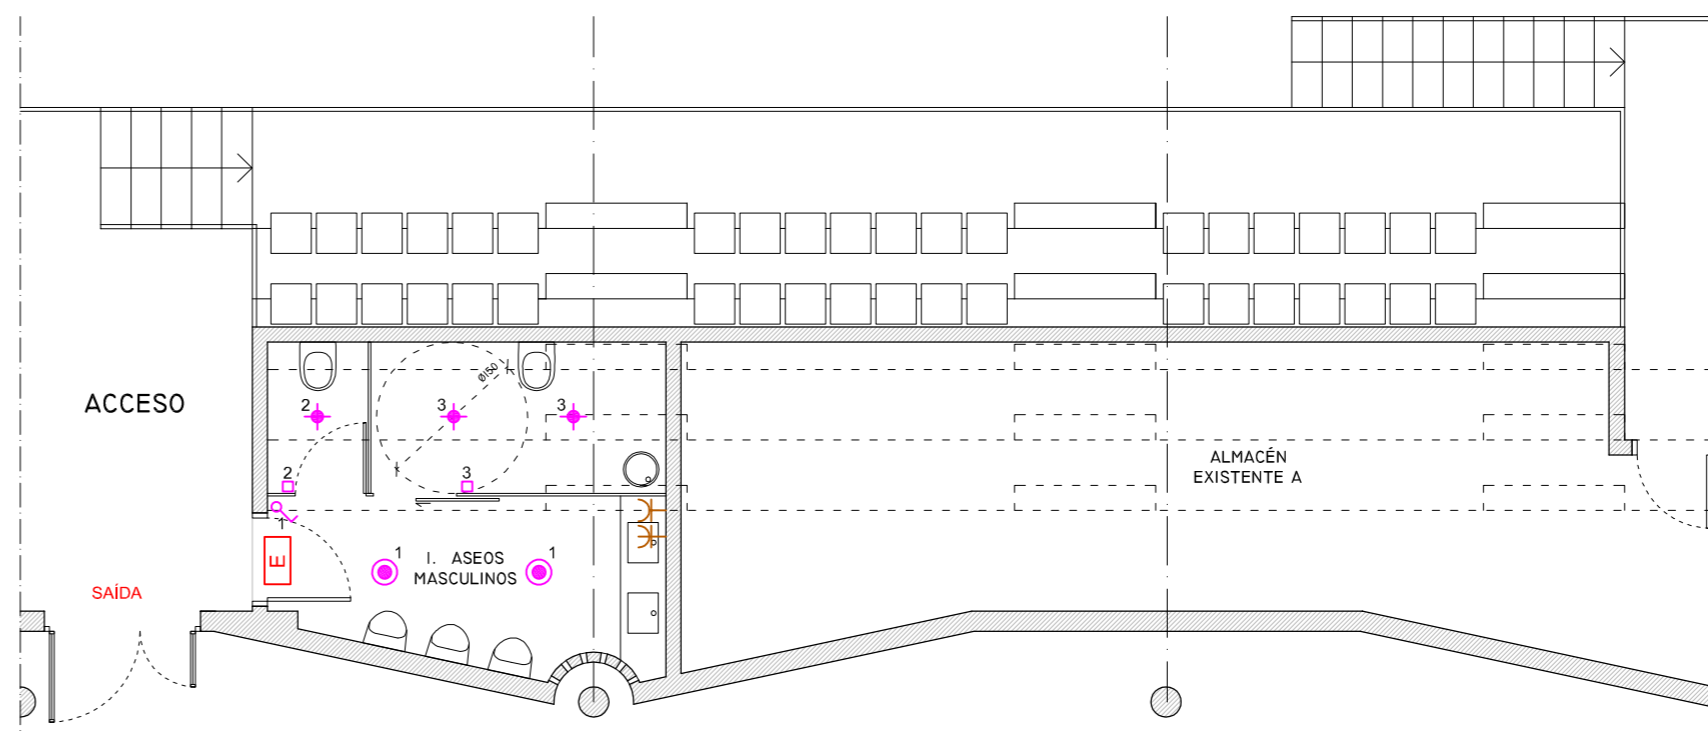

PLANTA ASEOS - LATERAL A - INSTAL. ELÉCTRICA, CONTRA INCENDIOS E VENTILACIÓN 1/75

REFORMA DOS VESTIARIOS, DOS ASEOS, E OBRAS COMPLEMENTARIAS NO PAVILLÓN POLIDEPORTIVO

arquitecto

SILA CECILIA MARTÍNEZ ABAL

situación: RÚA RAMÓN Y CAJAL, nº 6 - MONDARIZ
promotor: CONCELLO DE MONDARIZ
data: marzo 2013



plano:
escala:

ESTADO REFORMADO - INSTAL. ELÉCTRICA E CONTRA INCENDIOS
1/75

4.1