



SITUACION

ESCALA 1/10,000

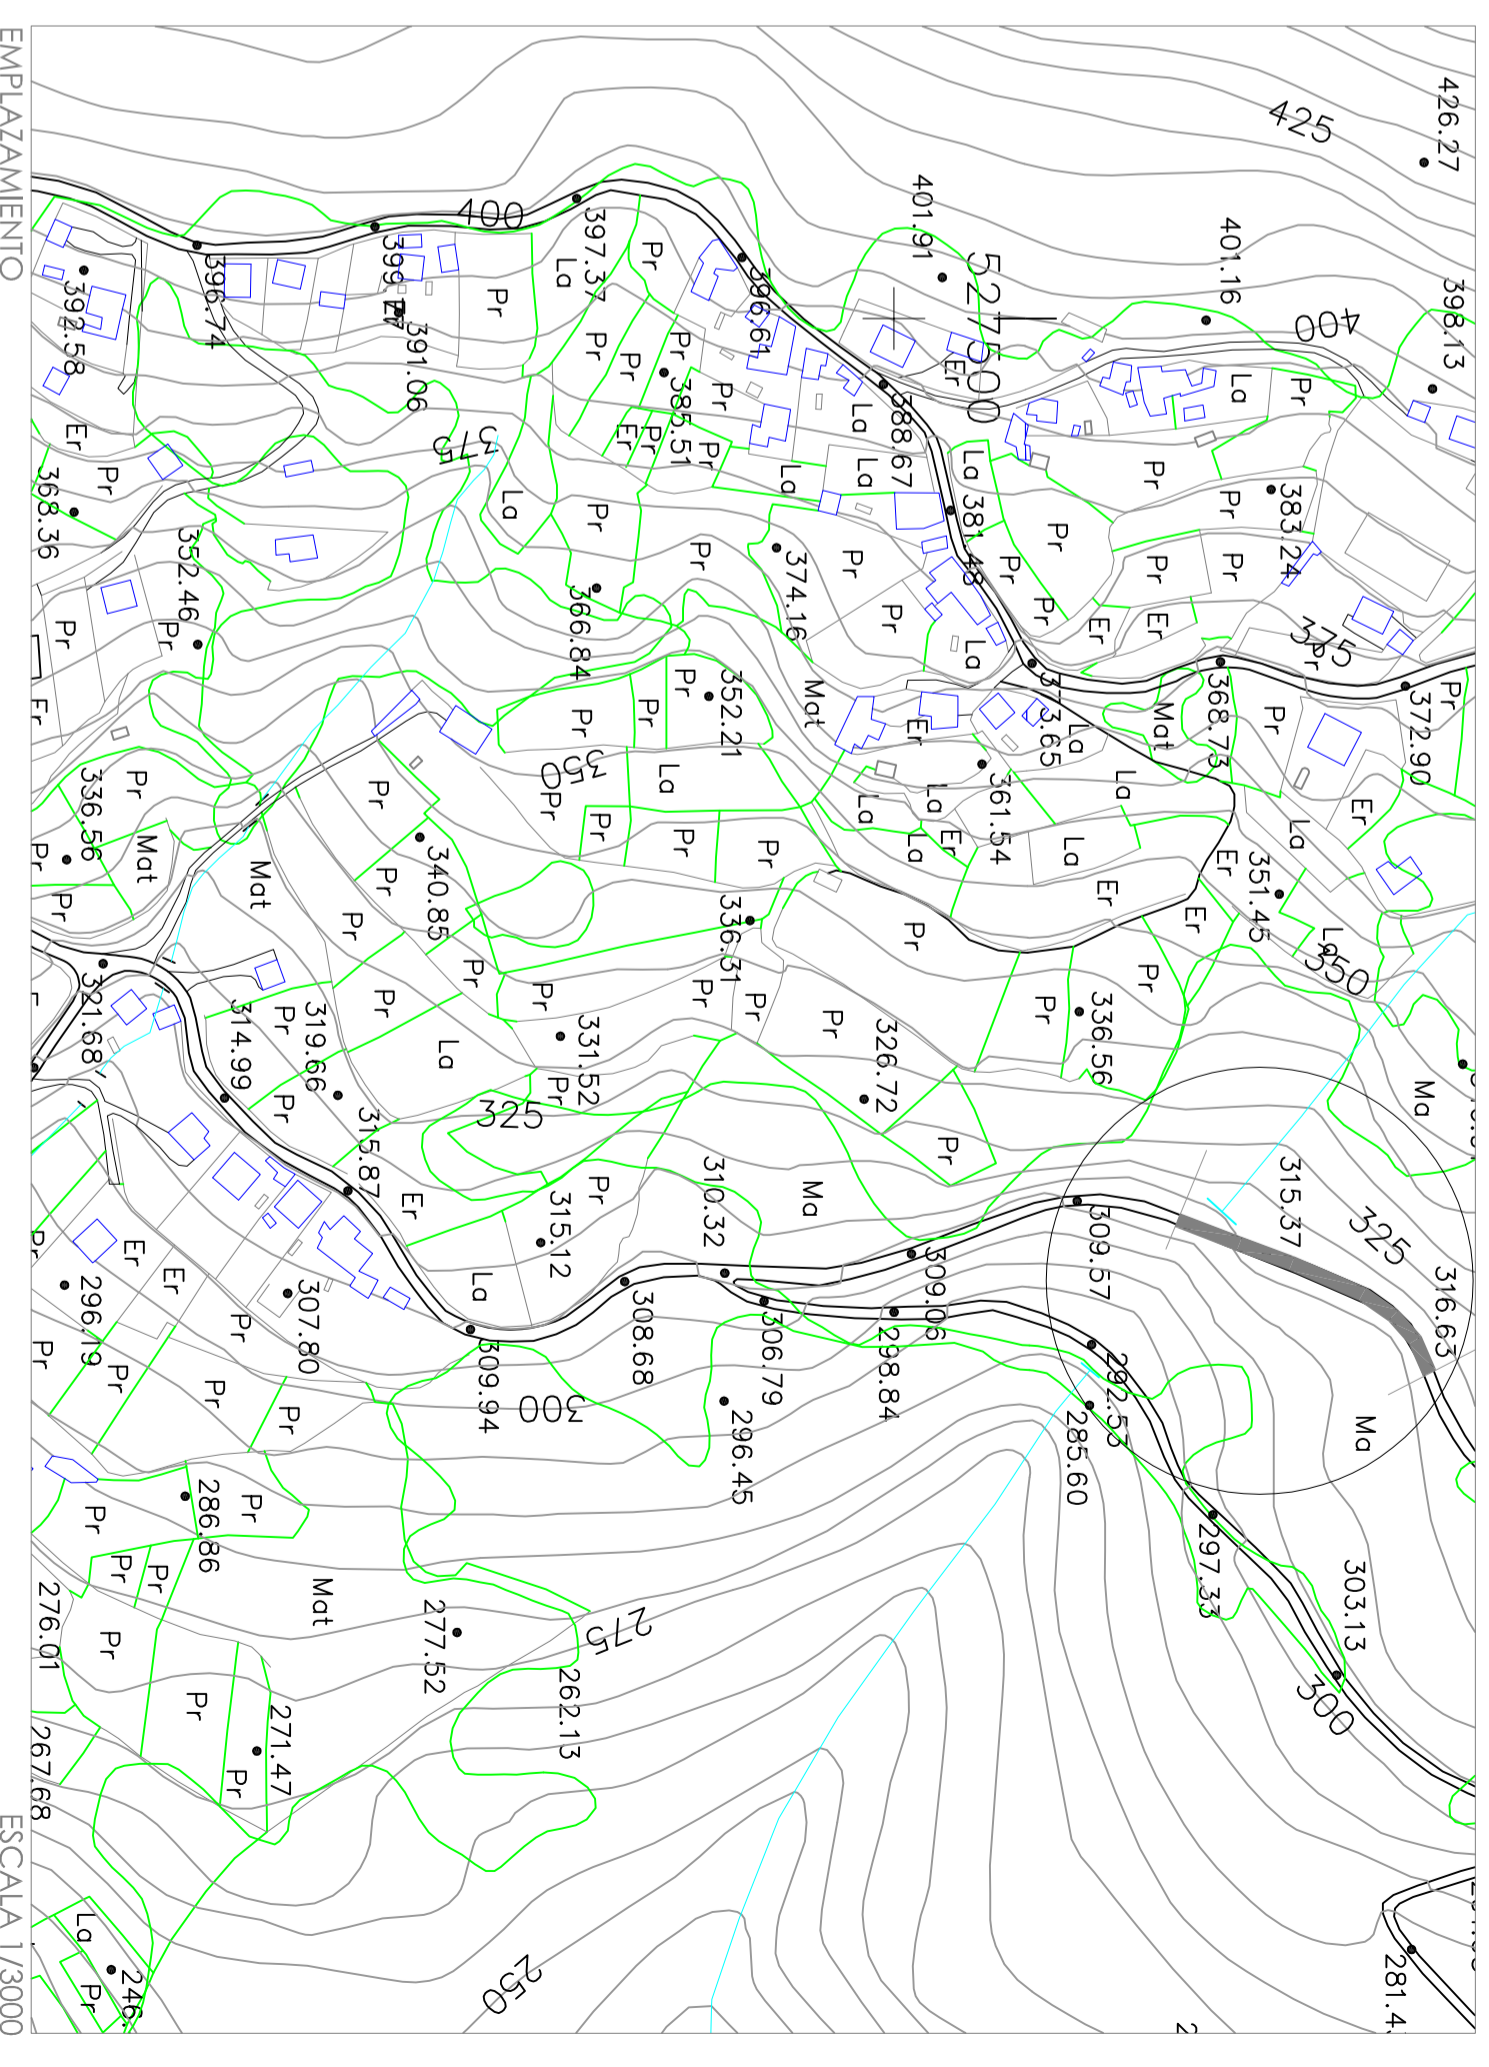

EMPLAZAMIENTO

ESCALA 1/3000

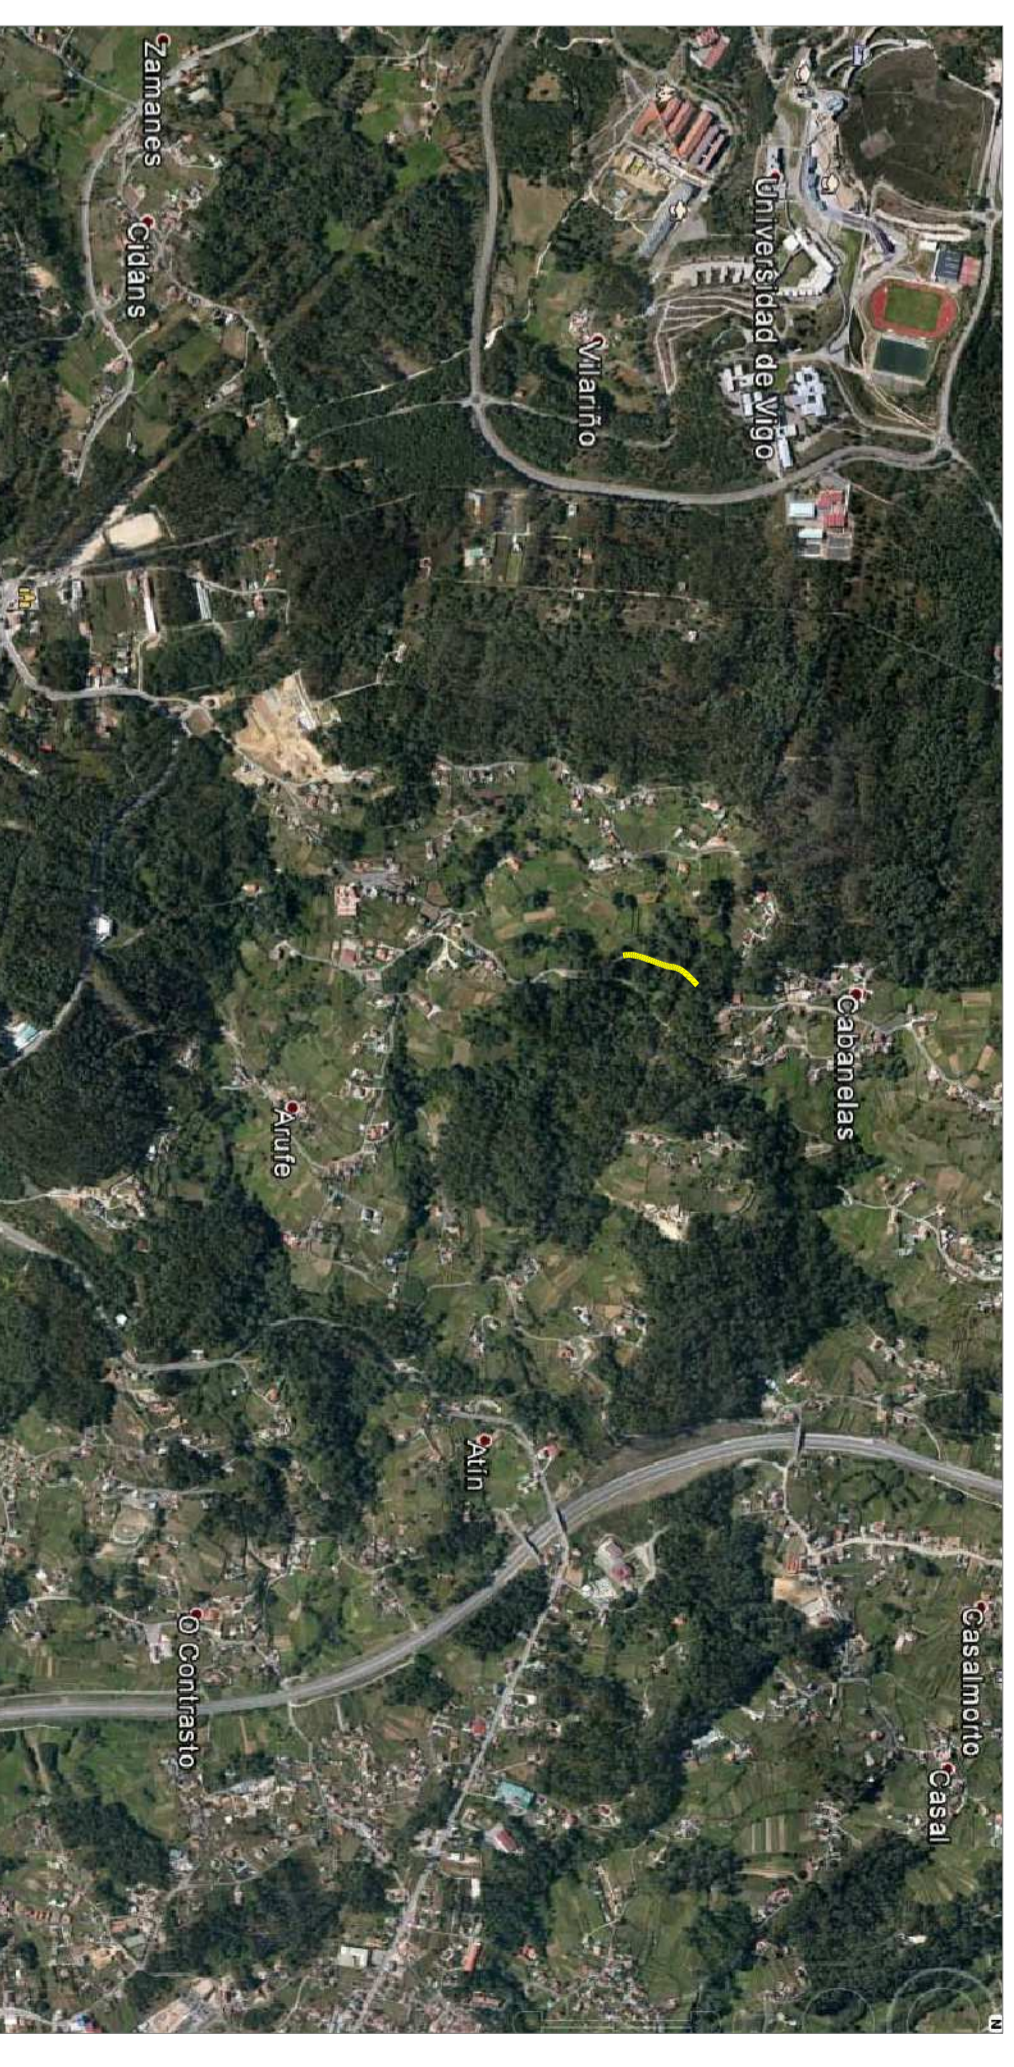

REPARACIÓN DE FIRME NA RÚA GENEROSO DOMÍNGUEZ
A01

SITUACION: Rúa Generoso Domínguez, 8º Coto, Cela.
 PLANO: Situación y Emplazamiento
 ARQUITECTO MUNICIPAL: Manuel Toucedo Rodríguez

CONCELLO DE MOS
 Escala 1:10,000
 Febrero de 2014

