




PLANTA DE LA INTERVENCIÓN

ESCALA 1/500

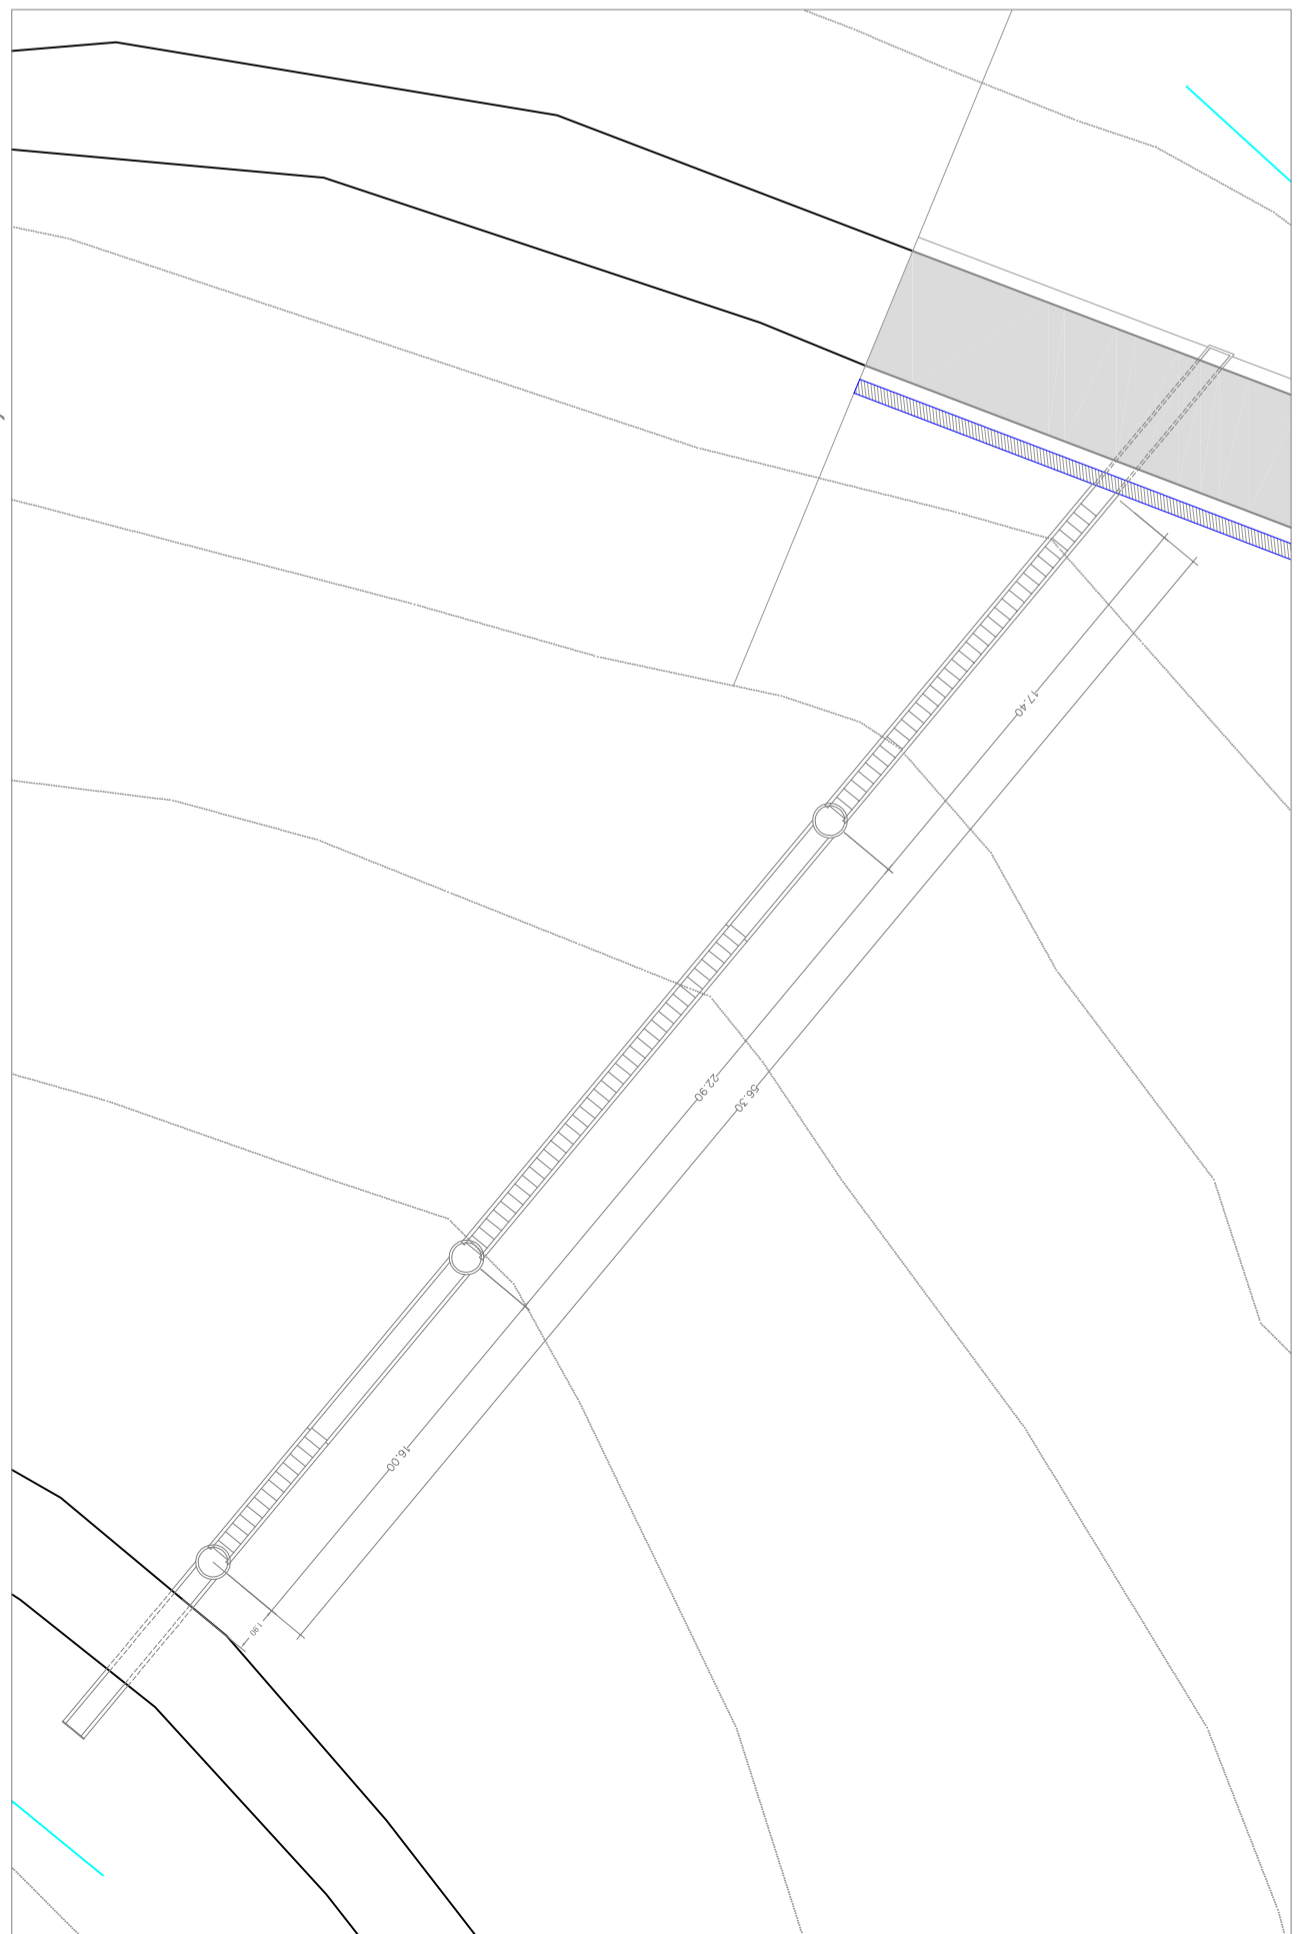

PLANTA DE LA INTERVENCIÓN

ESCALA 1/300

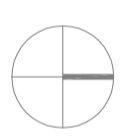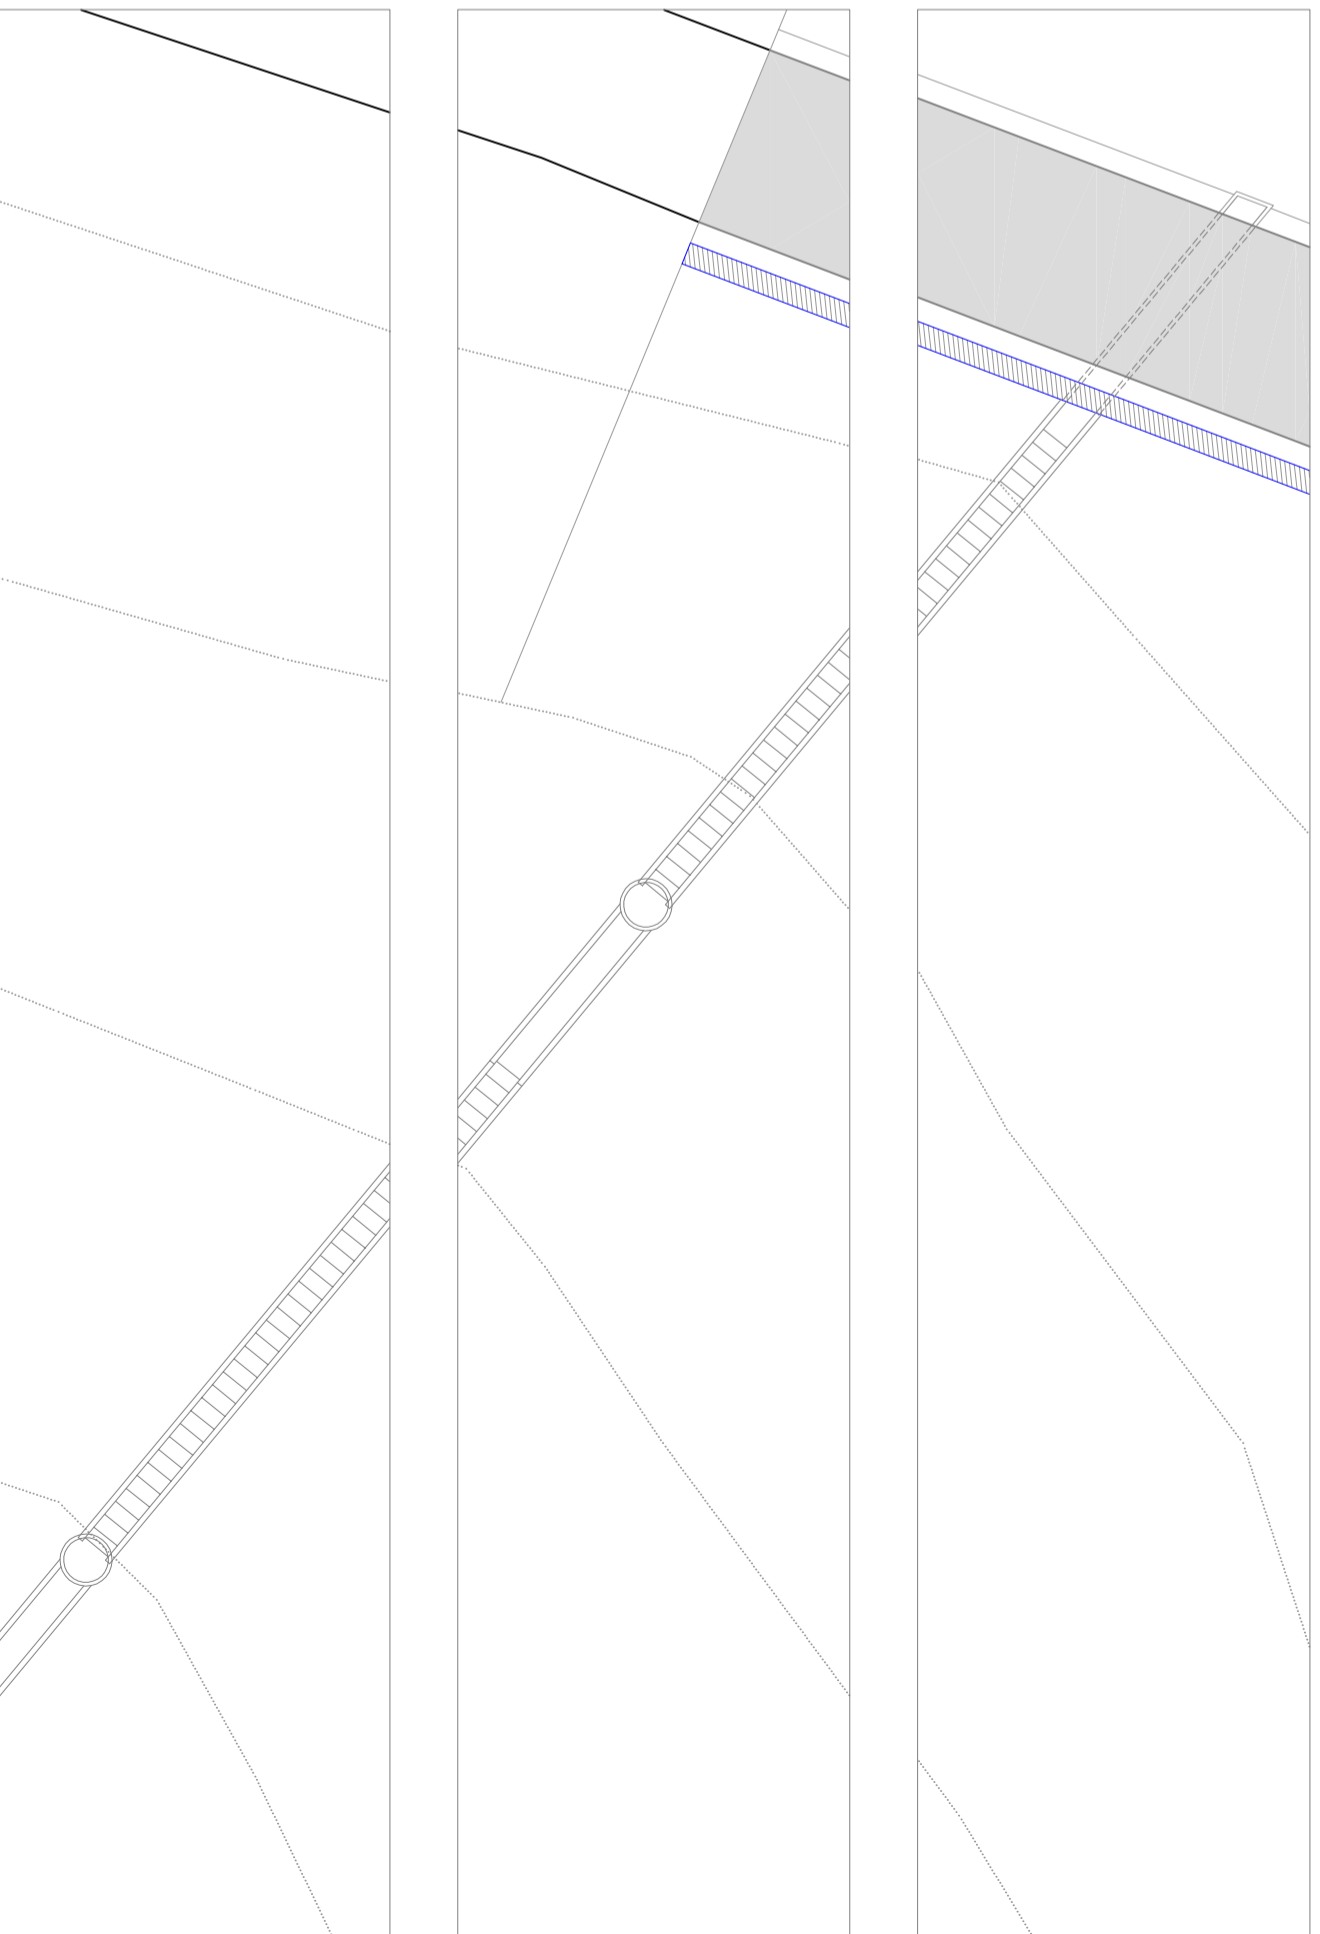

REPARACIÓN DE FIRME NA RÚA GENEROSO DOMÍNGUEZ
 SITUACION: Rúa Generoso Domínguez, 8º Coto. Cella
 PLANO: Planta
 ARQUITECTO MUNICIPAL: Manuel Trucedo Rodríguez
 CONCELLO DE MOS
 Escala 1:500
 Febrero de 2014

A02

