


PLANTA Y SECCIÓN DE LA INTERVENCIÓN EN EL VIAL GENEROSO DOMÍNGUEZ

ESCALA 1/50

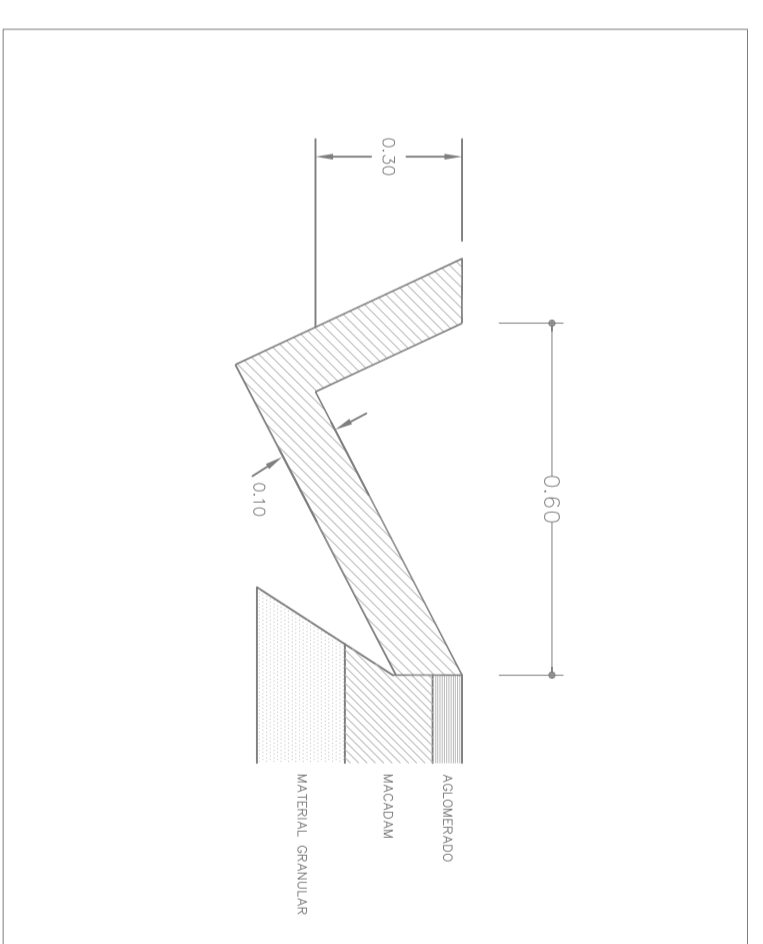

DETALLE DE CUNETIA

ESCALA 1/10



DETALLE DE MURO DE CONTENCIÓN

ESCALA 1/25

REPARACIÓN DE FIRME NA RÚA GENEROSO DOMÍNGUEZ

SITUACION: Rúa Generoso Domínguez, 8º Coto, Cella  
 PLANO: Planta, Sección, Detalles  
 ARQUITECTO MUNICIPAL: Manuel Trucedo Rodríguez

CONCELLO DE MOS  
 Escala 1:50  
 Febrero de 2014

A04

