
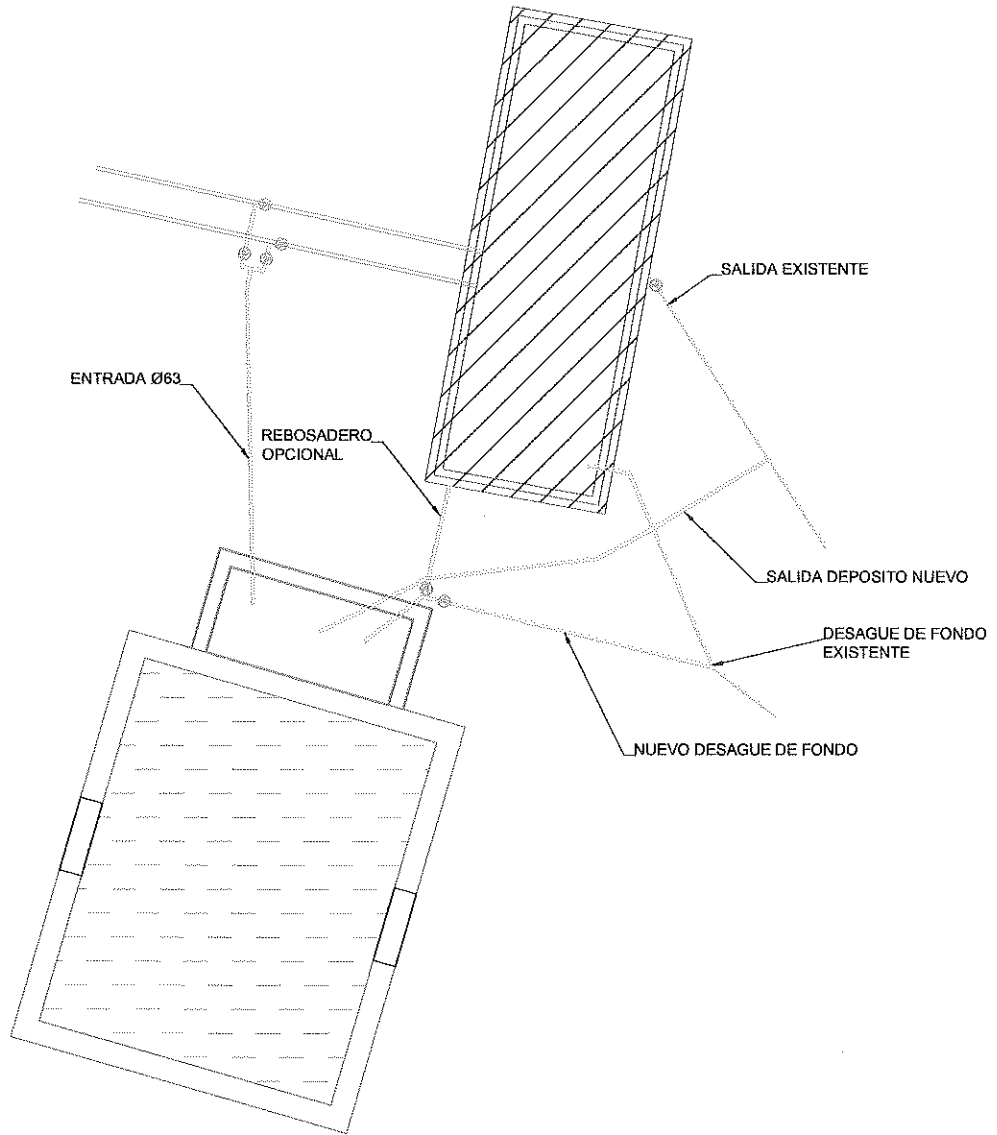


ESQUEMA DE COMUNICACIÓN ENTRE DEPOSITOS

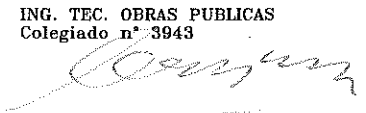

<h2>CONCELLO DE A LAMA</h2>	
PROYECTO: MEJORA DE LA RED DE ABASTECIMIENTO DE AGUA EN FENTOSA-CAMPO, VENTOSELO, PARADELA Y GAXATE	Num. PLANO: 11
SITUACIÓN: VENTOSELO - COVELO	Ref. PLANO: caminos Modif. al: FECHA: Ago. de 2013
PLANO: ESQUEMA DE COMUNICACIÓN ENTRE DEPOSITOS	ING. TEC. OBRAS PUBLICAS Colegiado n° 3943  Fdo.: Baltasar Pujales Estevez
ESCALA: 1/100	