


SECCIÓN A-A'

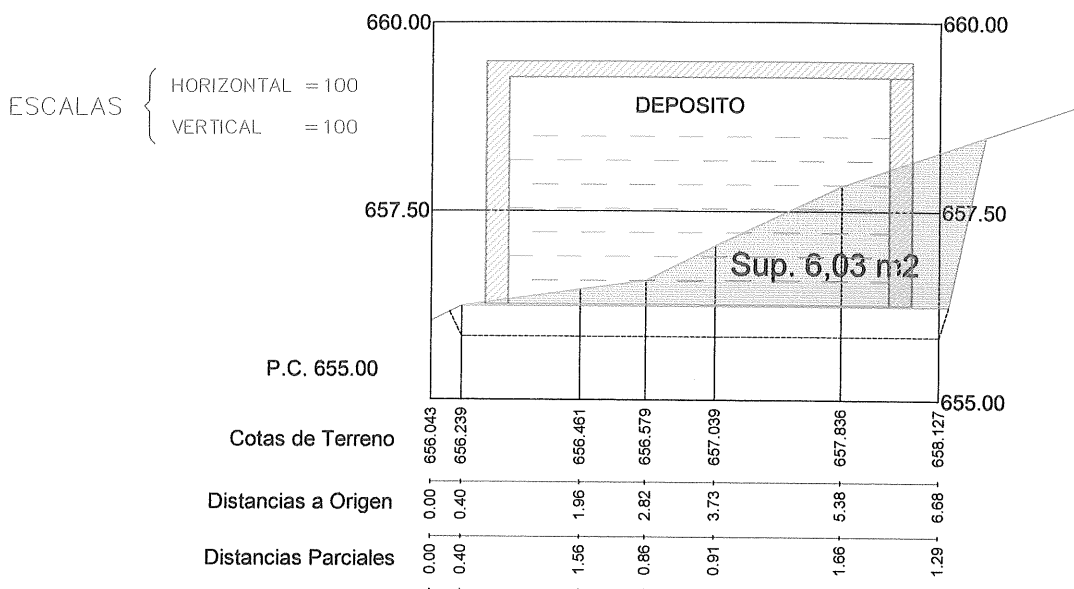

CONCELLO DE A LAMA

<p>PROYECTO: MEJORA DE LA RED DE ABASTECIMIENTO DE AGUA EN FENTOSA-CAMPO, VENTOSELO, PARADELA Y GAXATE</p> <p>SITUACIÓN: VENTOSELO - COVELO</p> <p>PLANO: PERFIL TRANSVERSAL DEPOSITO</p> <p>ESCALA: 1/100</p>	<p>Num. PLANO: 8</p> <p>Ref. PLANO: caminos</p> <p>Modif. al:</p> <p>FECHA: Ago. de 2013</p> <p style="text-align: center;"> ING. TEC. OBRAS PUBLICAS Colegiado n° 3943 Fdo.: Baltasar Pujales Estevez </p>
--	--