
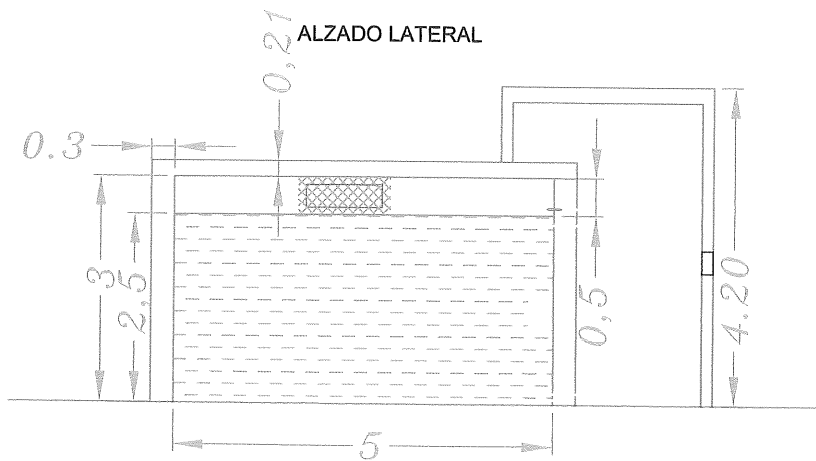


PLANTA DEL DEPOSITO

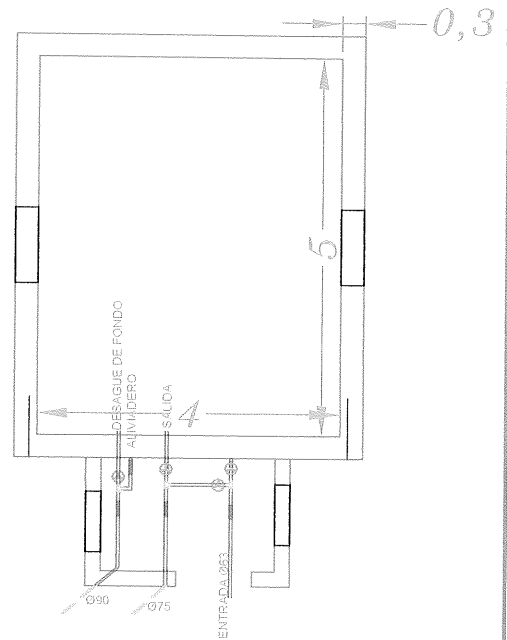

CONCELLO DE A LAMA

PROYECTO:

MEJORA DE LA RED DE ABASTECIMIENTO DE AGUA
EN FENTOSA-CAMPO, VENTOSELO, PARADELA Y GAXATE

SITUACIÓN

VENTOSELO - COVELO

PLANO:

DEPOSITO

ESCALA:

1/100

Num. PLANO:

9

Ref. PLANO: caminos

Modif. al:

FECHA:

Ago. de 2013

ING. TEC. OBRAS PUBLICAS
Colegiado n° 3943

Fdo.: Baltasar Pujales Estevez