


# D.D. en BARCALA ( A Estrada )

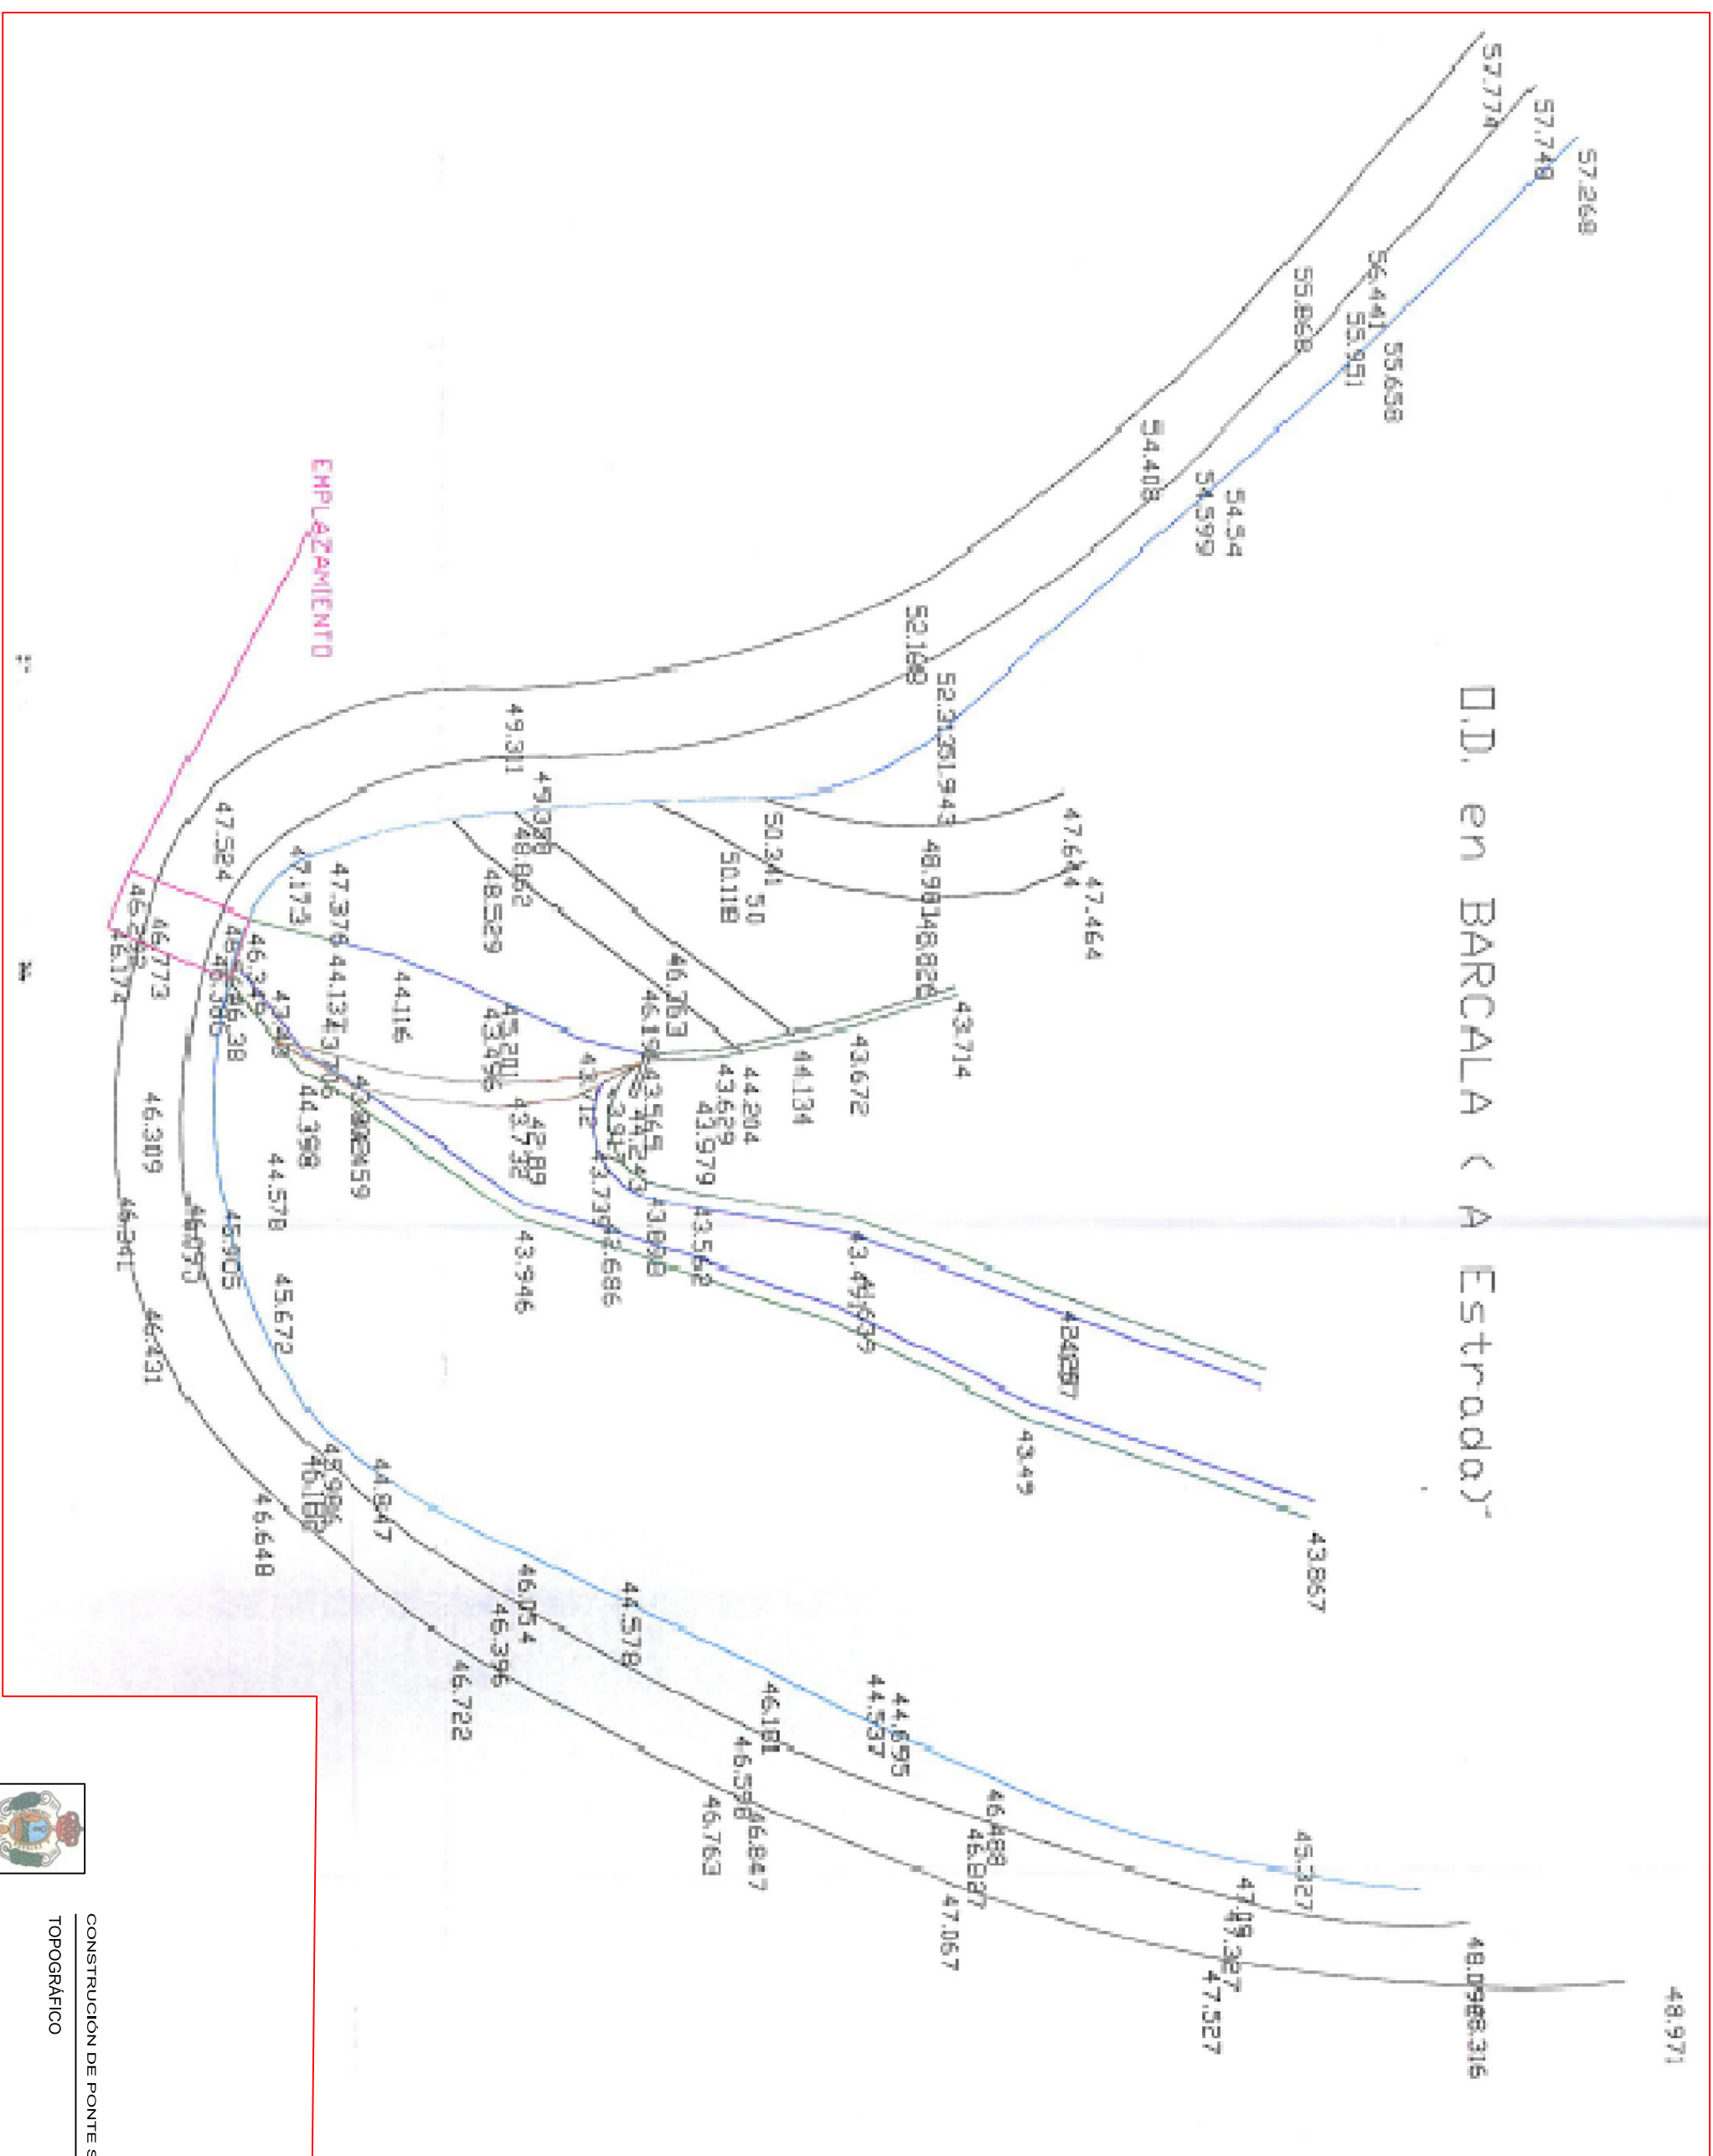

EXCMO. CONCELLO DA ESTRADA  
SITUACIÓN: SAN MIGUEL DE BARCALA - A ESTRADA.  
ARQUITECTO TÉCNICO MUNICIPAL: DANIEL ORTEGA CORRAL

CONSTRUCCIÓN DE PONTE SOBRE O REGATO CALDEIRON  
TOPOGRÁFICO