

EXCMO. CONCELLO  
DA ESTRADA

CONSTRUCCIÓN DE SENDA PEONIL EN OUZANDE

SITUACIÓN E PLANTA DO TRAZADO


SITUACIÓN: OUZANDE - A ESTRADA  
ARQUITECTO TÉCNICO MUNICIPAL: DANIEL ORREA CORRAL

01

DECEMBRO 2013

E:1/1500



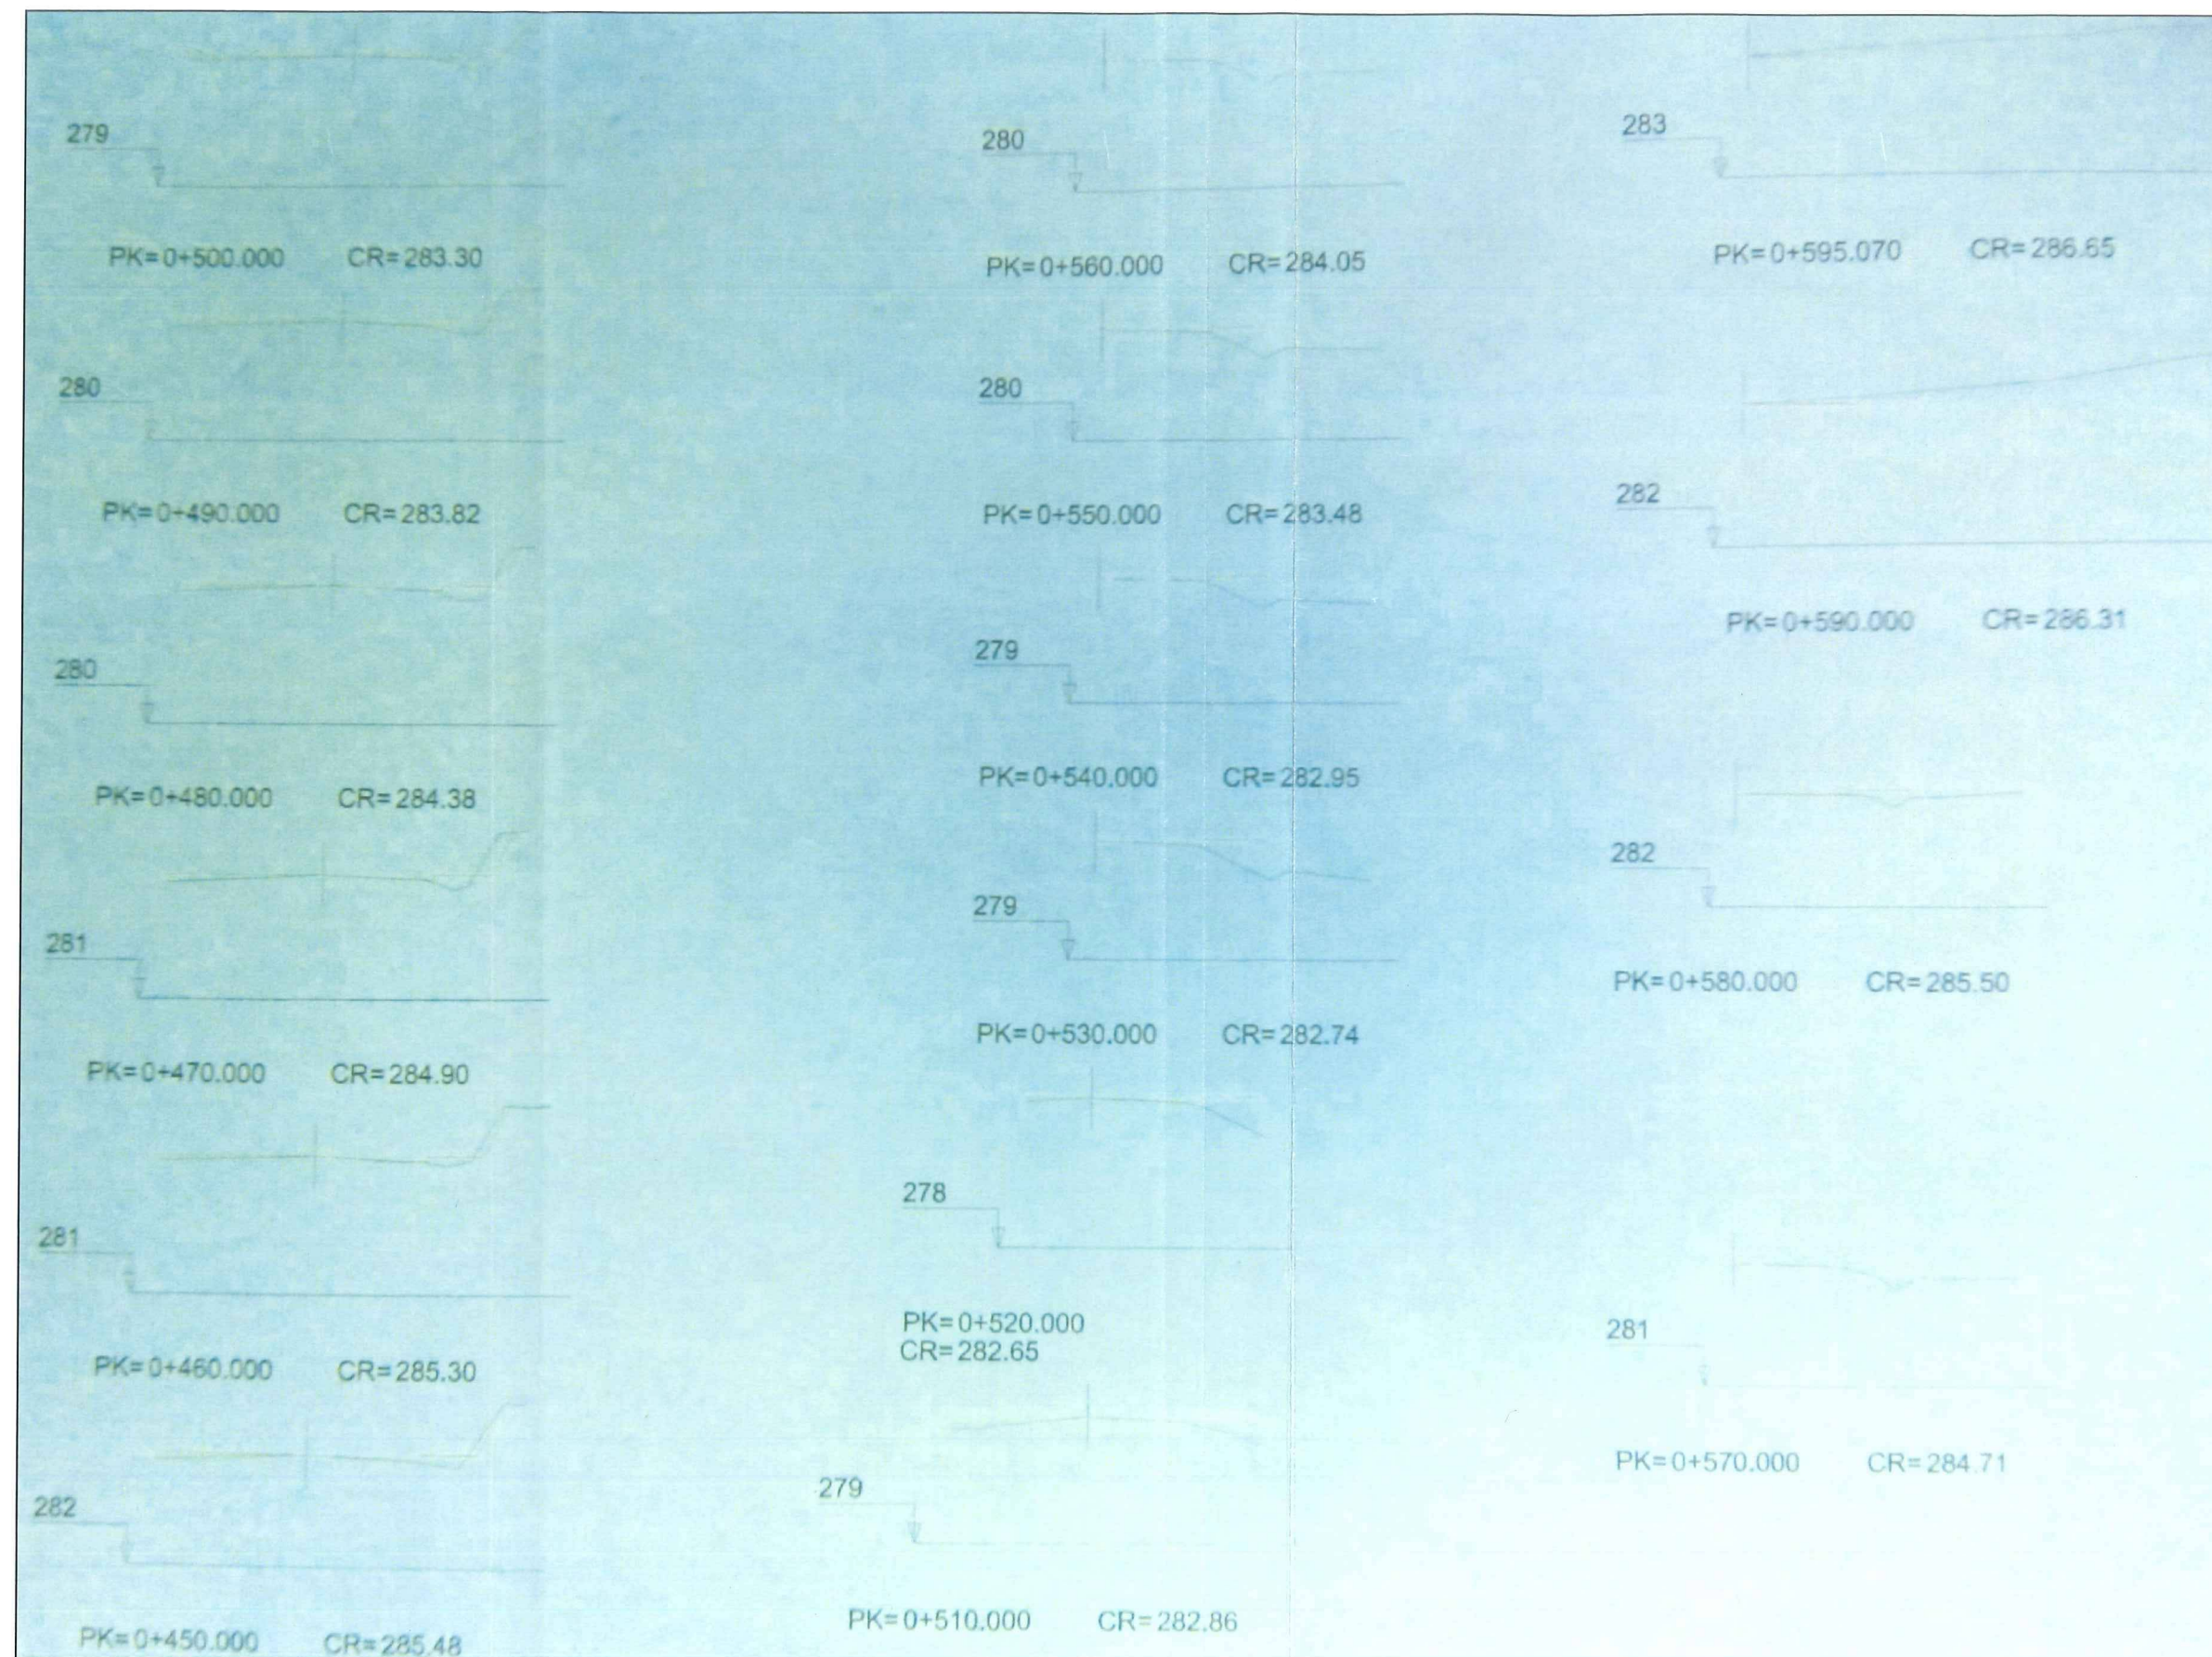

EXCMO. CONCELO  
DA ESTRADA

CONSTRUÇÃO DE SENDA PEONIL EN OUZANDE

SECCIÓNS TRANSVERSAIS

SITUACIÓN: OUZANDE - A ESTRADA

ARQUITECTO TÉCNICO MUNICIPAL: DANIEL ORREA CORRAL

DECEMBRO 2013

SE

02