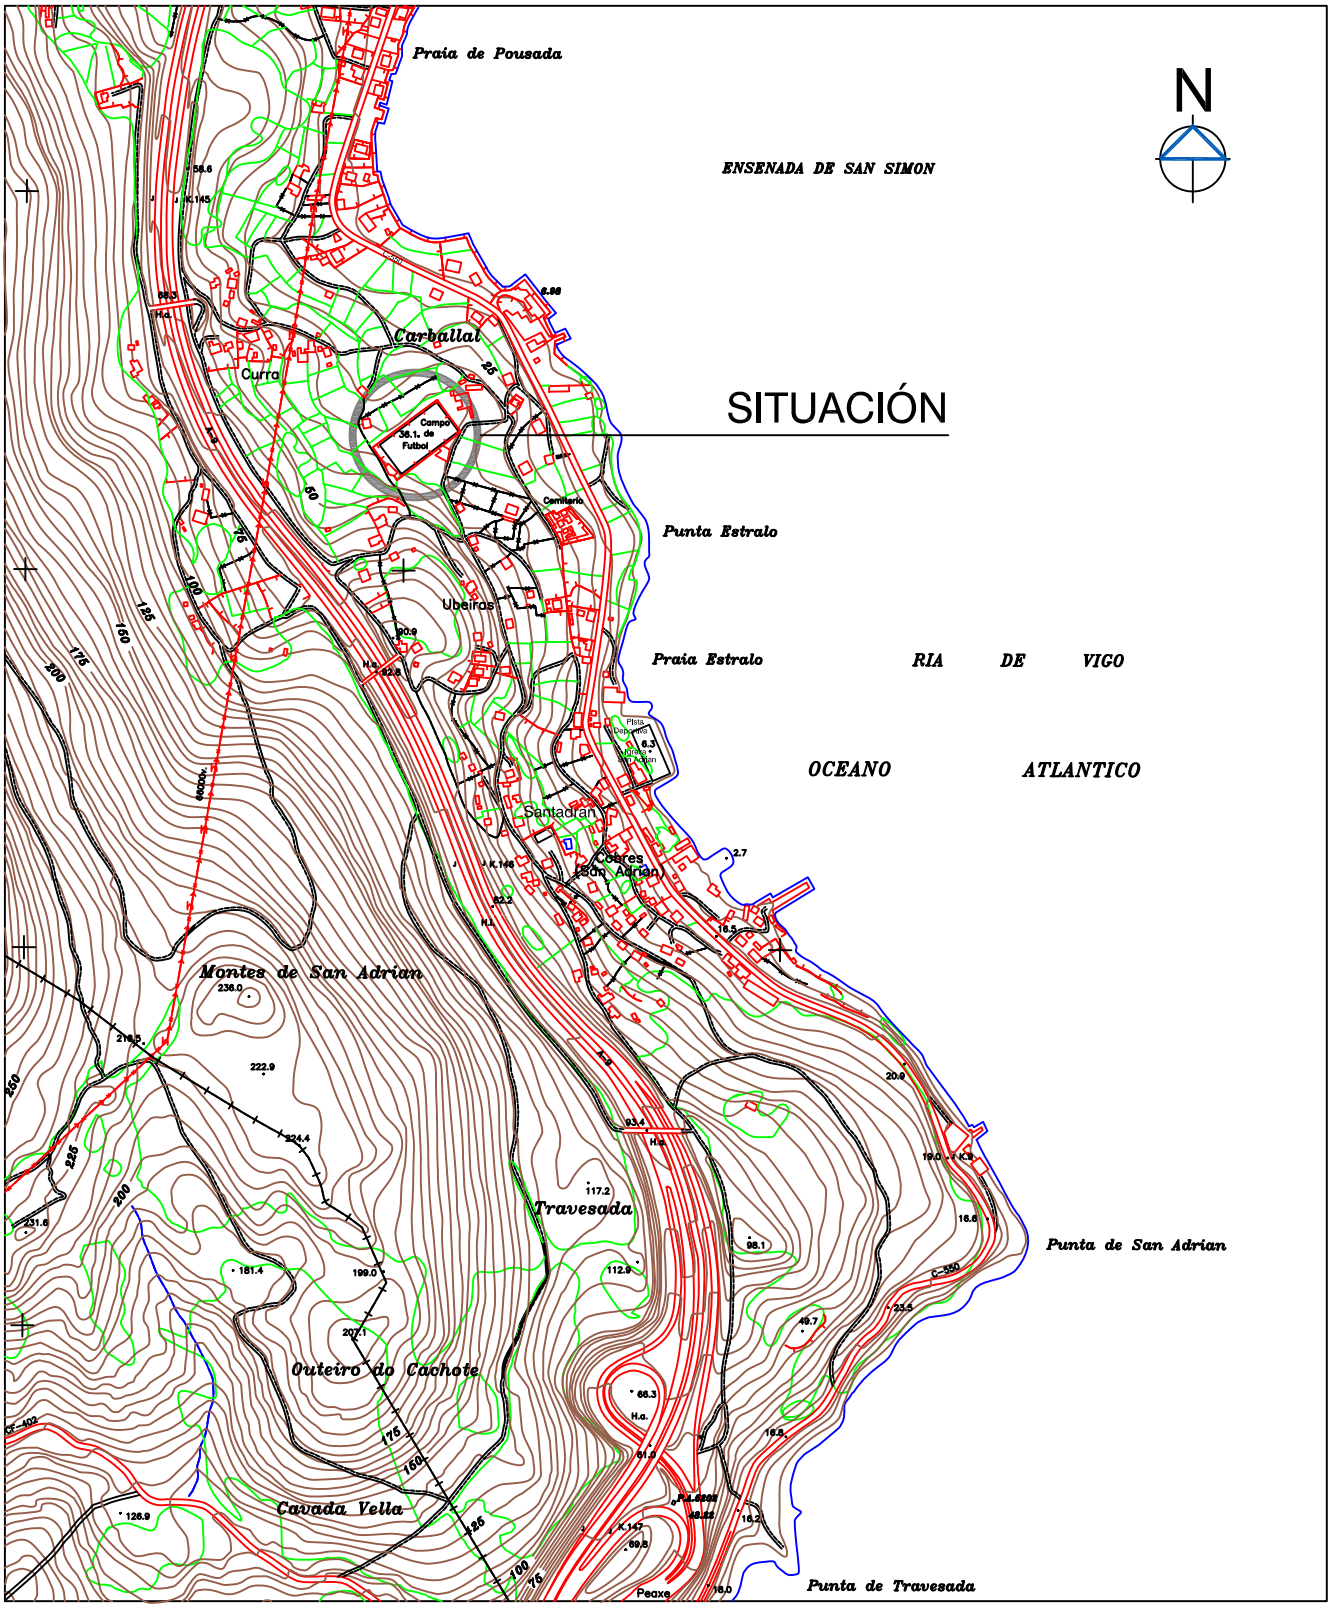

AYUNTAMIENTO DE VILABOA

PROYECTO:

AMPLIACIÓN DEL TERRENO DE JUEGO, DOTACIÓN DE HIERBA SINTÉTICA Y OTRAS MEJORAS EN EL CAMPO DE FUTBOL DE SAN ADRIÁN - 2013.

Nº 1

PLANO DE: SITUACIÓN

PROMOTOR: AYUNTAMIENTO DE VILABOA

SITUACIÓN: CURRA - SAN ADRIÁN DE COBRES
AYUNTAMIENTO DE VILABOA (PONTEVEDRA)

ESCALA: 1/10.000

FECHA: OCTUBRE 2013

EL APAREJADOR MUNICIPAL:

FDO: JUAN MARTÍNEZ-ALMEIDA