


SECCIÓN



VISTA SUPERIOR

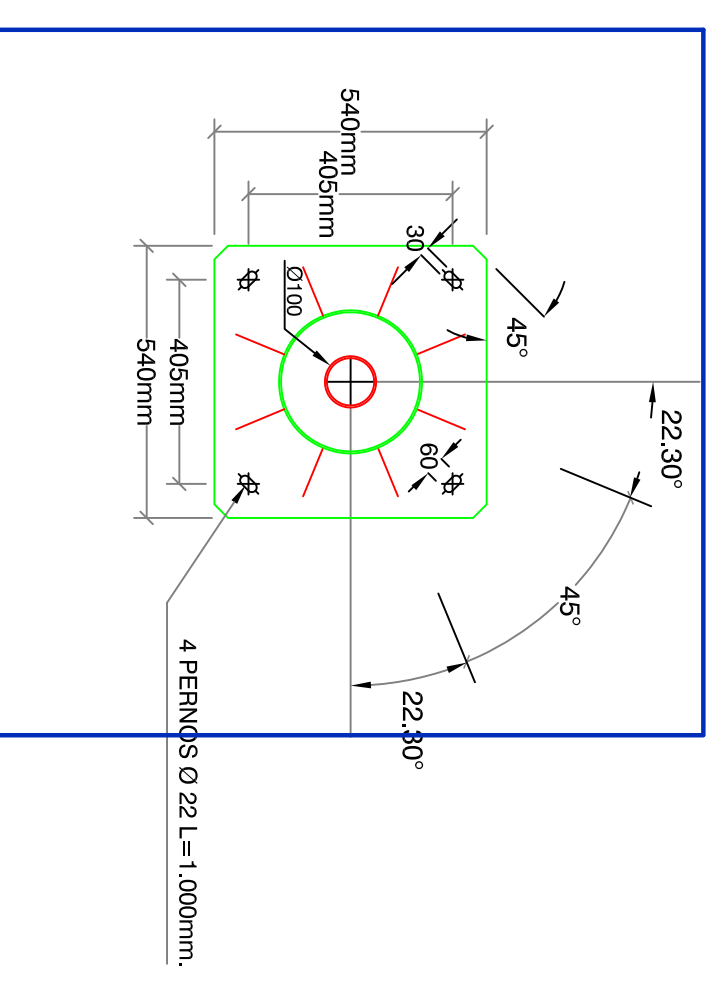

AYUNTAMIENTO
DE VILABOA

PROYECTO:
AMPLIACIÓN DEL TERRENO DE JUEGO, DOTA-
CIÓN DE HERBA SINTÉTICA Y OTRAS MEJORAS
EN EL CAMPO DE FUTBOL DE SAN ADRIÁN - 2013.

PLANO DE:

DETALLE ZAPATA COLUMNA

Nº

8

PROMOTOR: AYUNTAMIENTO DE VILABOA

EL APAREJADOR MUNICIPAL:

SITUACIÓN: CURRA - SAN ADRIÁN DE COBRES
AYUNTAMIENTO DE VILABOA (PONTEVEDRA)

ESCALA: 1/15

FECHA: OCTUBRE 2013

FDO: JUAN MARTÍNEZ-ALMEIDA