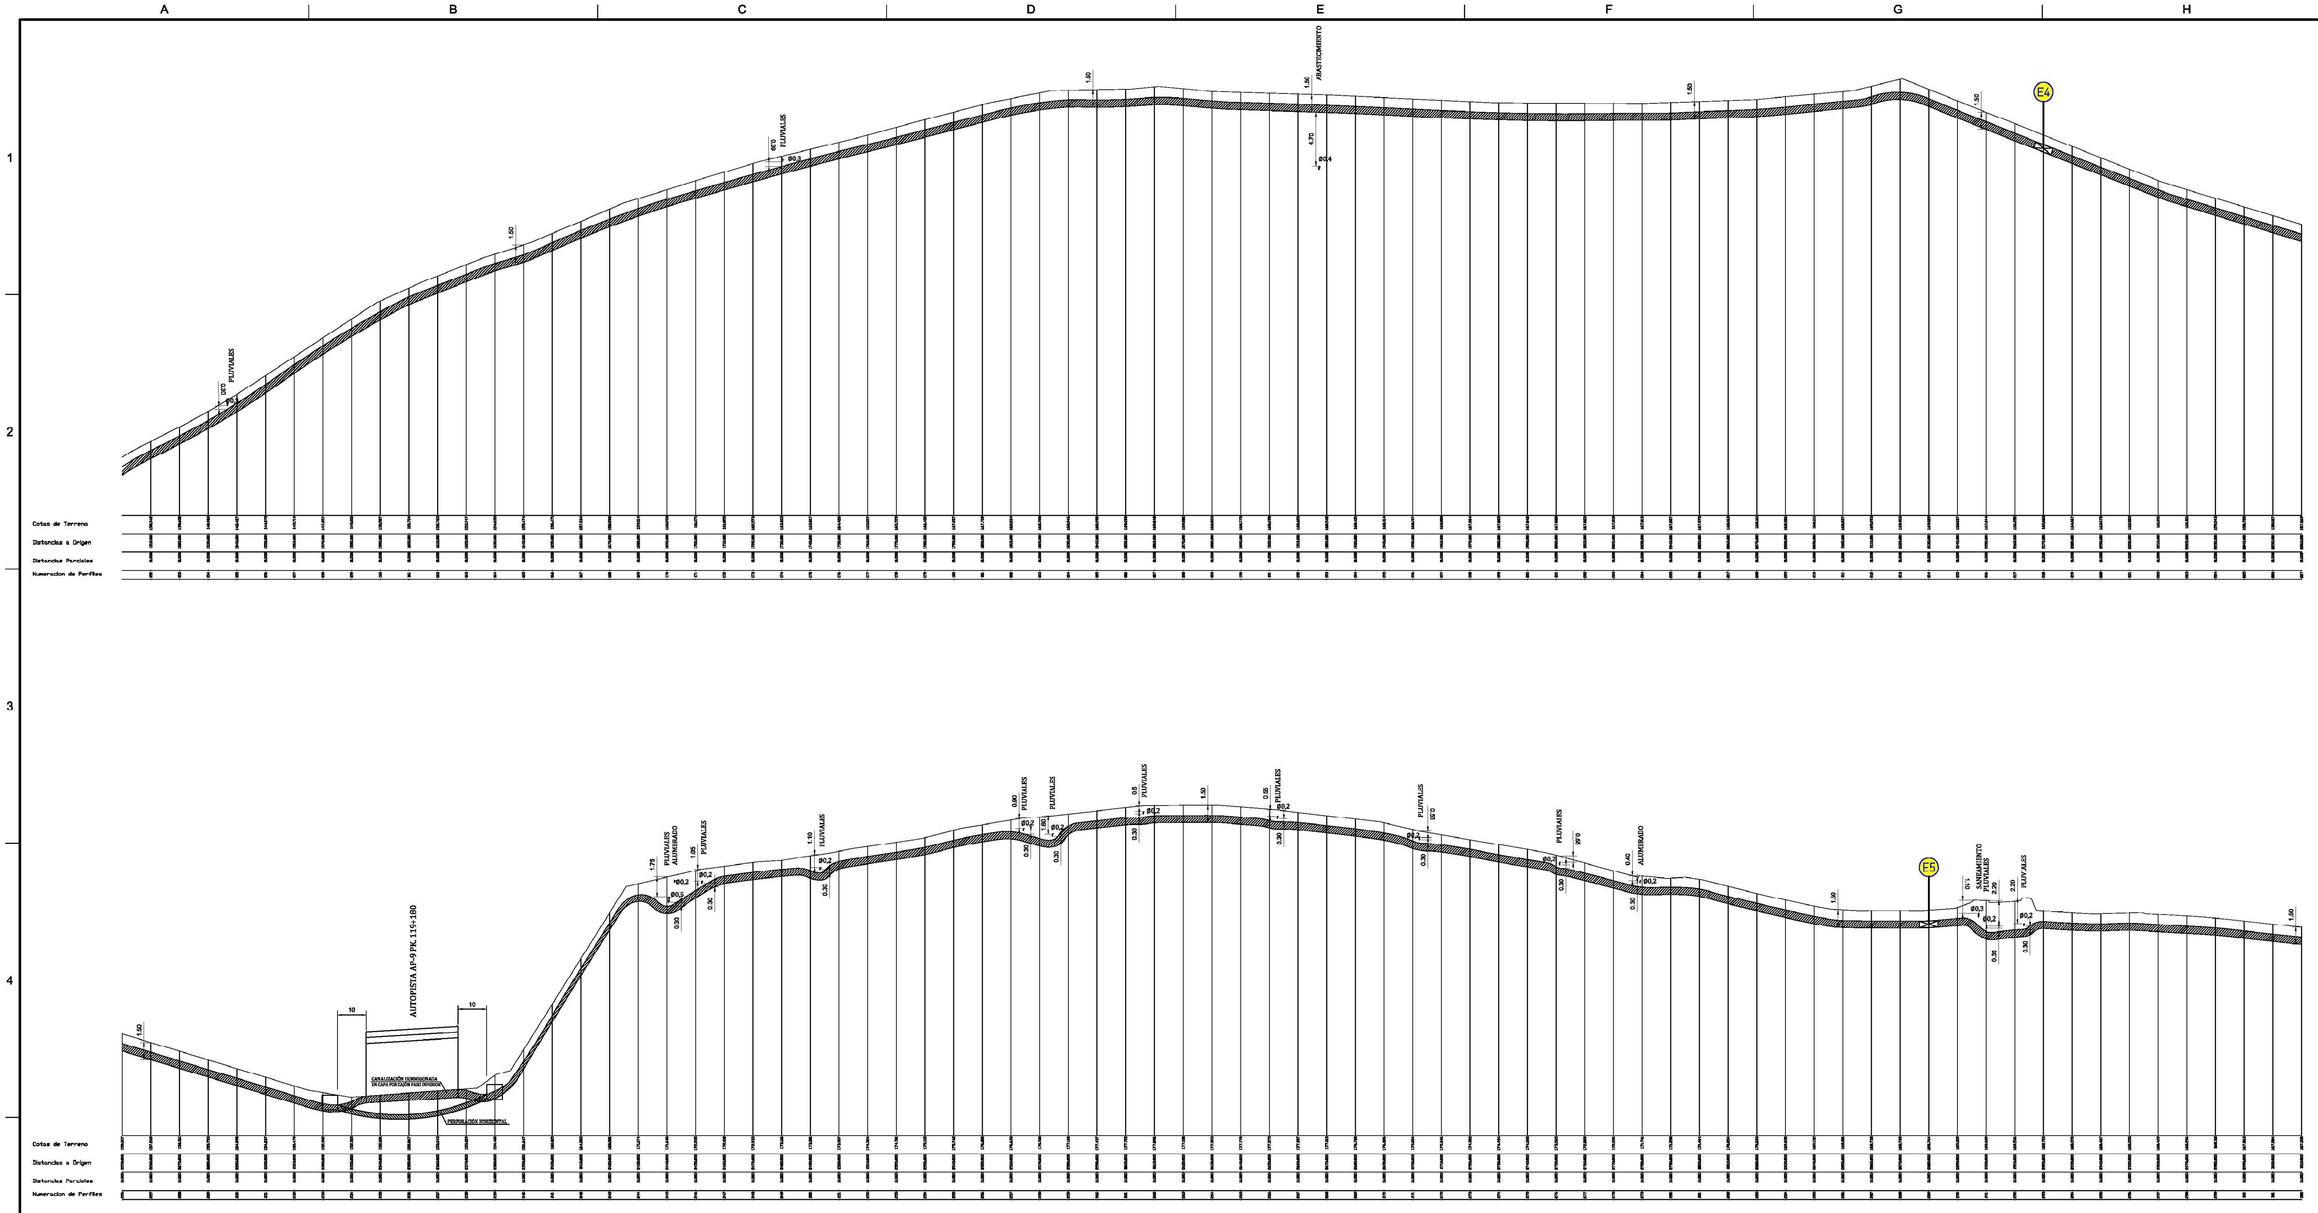

CAD: 2047801590005221.DWG 03/07/2012 12:31 PM

DINA1

Deputación Pontevedra *Infraestructuras*	PROYECTO DE: CANALIZACIÓN LINEA A.T. 66 Kw DESDE LINEA TIBO - MOURENTE HASTA SUBESTACION COMPLEJO INDUSTRIAL BARRO - MEIS
FONDOS PROPIOS 2013	EL INGENIERO AUTOR DEL PROYECTO: FDO.: EUGENIO MARCOTE CARBALLO / EL DIRECTOR DE INFRAESTRUCTURAS EN FUNCIONES: FDO.: MANUEL GONZÁLEZ JUANATEY
FECHA: MARZO 2014	
ESCALAS: H= 1:1000 V= 1:250	PLANO DE: PERFIL SUBTERRANEO BARRO / NORTE: / HOJA Nº: 3.2