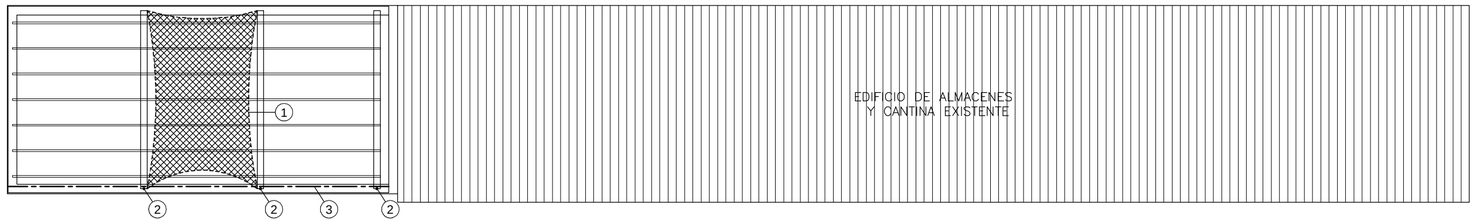

PLANTA DE CUBIERTAS (VESTUARIO NUEVO). Escala 1/100

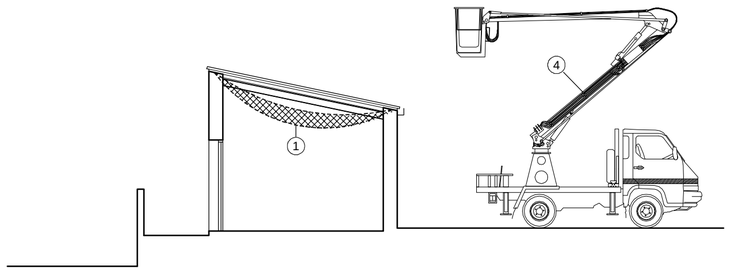

SECCIÓN TRASVERSAL (VESTUARIO NUEVO). Escala 1/100

DIRECTRICES DE SEGURIDAD Y SALUD

1- TODOS LOS ENCOFRADOS DE FORJADOS Y LOSAS SE EJECUTARÁN CON ENCOFRADO CONTÍNUO SOBRE SOPANDAS Y PUNTALES, VOLÁNDOSE EL BORDE SEGÚN DETALLE, CON BARANDILLA DE PROTECCIÓN EN TODO EL PERÍMETRO.
2- LOS TAJOS DE FORJADO YA DESENCOFRADOS SE PROTEGERÁN CON BARANDILLAS SEGÚN DETALLE PARA EVITAR CAÍDAS. EN PEQUEÑOS DESNIVELES SERÁ SUFICIENTE CON COLOCAR UNA SEÑALIZACIÓN DE BANDEROLAS O CINTA.
3- PARA EL HORMIGONADO DE PILARES SE UTILIZARÁN TORRETAS, PERFECTAMENTENIVELADAS Y ASENTADAS EN EL SUELO.
4- SE CONCENTRARÁN LOS TRABAJOS DE ELABORACIÓN DE ENCOFRADOS EN UNA ZONA DESTINADA A TAL FIN.
5- SE INSTALARÁN PROTECCIONES EN TODAS LAS ARMADURAS DE ESPERA.
6- LOS TRABAJOS DE DESENCOFRADO SE EFECTURÁN EN ZONAS ACOTADAS DE FORMA QUE SE IMPIDA EL PASO DE TRABAJADORES NO VINCULADOS A ESTA ACTIVIDAD.
7- SE MANTENDRÁN TODOS LOS TAJOS PERFECTAMENTE ORDENADOS Y LIMPIOS Y CON LA ILUMINACIÓN PRECISA PARA EL DESARROLLO SEGURO DE LOS TRABAJOS.
8- SE PROHIBE EL IZADO MEDIANTE GRÚAS DE MATERIALES SUELTOS, SIN PALETIZAR O COLOCAR EN UN CONTENEDOR ADECUADO.
9- SE INSTALARÁN CAMINOS DE 60 CM DE ANCHURA SOBRE EL ARMADO DE FORJADOS PARA CIRCULAR.
10- A MEDIDA QUE SE EJECUTE LA ESTRUCTURA, ANTES DE QUE SE DESMONTEN LAS PLATAFORMAS DE ENCOFRADO SE PROCEDERÁ A COLOCAR BARANDILLAS DE PROTECCIÓN.
11- PARA LOS TRABAJOS DE REVESTIMIENTOS DE FACHADAS SE COLOCARÁ ANDAMIAJE EUROPEO.

NOTA: RESTO DE MEDIDAS DE PROTECCIÓN ESTARÁN SUJETAS A ESTUDIO REDACTADO.

CAMBIO DE EMPLAZAMIENTO DE LA RED

1.- LOS MOVIMIENTOS PARA CAMBIAR DE EMPLAZAMIENTO LA RED, SE REALIZARÁN POR BASCULAMIENTO.
2.- SE DESANCLARÁ EL LADO DE LA RED OPUESTO AL SENTIDO DE AVANCE DE LA MISMA, (POSICIÓN 1).
3.- LA RED CAERÁ DESDE EL PÓRTICO DEL LADO EN LA QUE ESTABA SUJETA Y QUEDARÁ COLGADA DEL PÓRTICO DEL LADO EN LA QUE AÚN SE ENCUENTRA SUJETA (POSICIÓN 2).
4.- A CONTINUACIÓN SE ELEVARÁ EL LADO INFERIOR HASTA LA VIGA DEL PÓRTICO SIGUIENTE Y SE ANCLARÁ EN LA MISMA (POSICIÓN 3).
5.- ESTAS OPERACIONES SE REALIZARÁN SUCESIVAMENTE PARA LOS PÓRTICOS SIGUIENTES.

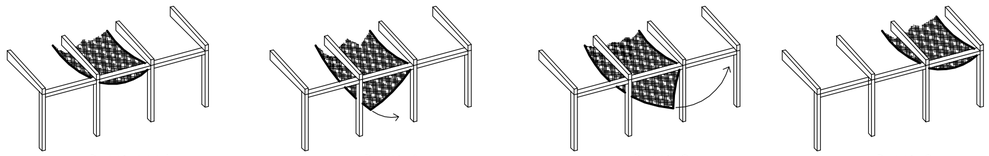

Posición inicial — Posición 1 — Posición 2 — Posición 3

-SE TENDERÁ UNIDO A PUNTOS FUERTES EN CUBIERTA, UN CABLE DE SEGURIDAD DE ACERO SOBRE EL QUE ANCLAR EL FIADOR DEL CINTURÓN DE SEGURIDAD
-DURANTE LOS TRABAJOS DE COLOCACIÓN DE LA CHAPA DE CUBIERTA SE COLOCARÁN TABLONES SOBRE LAS CORREAS Y SOLO SE PISARÁ EN ELLOS.
-NO SE PERMITIRÁ EL USO DE ANDAMIO QUE NO SEA EUROPEO O PRESENTE EN CALCULO DE ESTRUCTURA RESISTENTE

1. RED DE POLIAMIDA, CON CUERDA DEØ12mm. COMO MÍNIMO. LUZ DE MALLA 100X100MM. COLOCACIÓN SEGÚN ESQUEMA.
2. PUNTO DE ANCLAJE DE SEGURIDAD
3. CABLE DE SEGURIDAD DE ACERO. EL CABLE SE COLOCARÁ DE MODO QUE SE MANTENGA UNA VEZ FINALIZADA LA OBRA PARA MANTENIMIENTO.
4. PLATAFORMA ELEVADORA PARA ACCESO A CUBIERTA.

DETALLE DE ANCLAJE DE CABLE DE SEGURIDAD

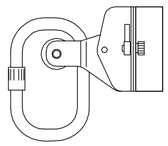

PROYECTO BÁSICO Y DE EJECUCIÓN
CAMPO DE FÚTBOL DE CÉSPED ARTIFICIAL Y VESTUARIOS EN COVELO

PLANO CUBIERTAS SEGURIDAD Y SALUD	Nº PLANO: 02 CÓDIGO: SEG-02	ESCALA: 1/100 FECHA: 7 DE NOVIEMBRE DE 2013

PROPIEDAD
Deputación Pontevedra

NAOS 04 ARQUITECTOS S.L.P.
SANTIAGO GONZÁLEZ
PAULA COSTOYA
MÓNICA FERNANDEZ
MIGUEL PORRAS