





SITUACION

E=1/5.000

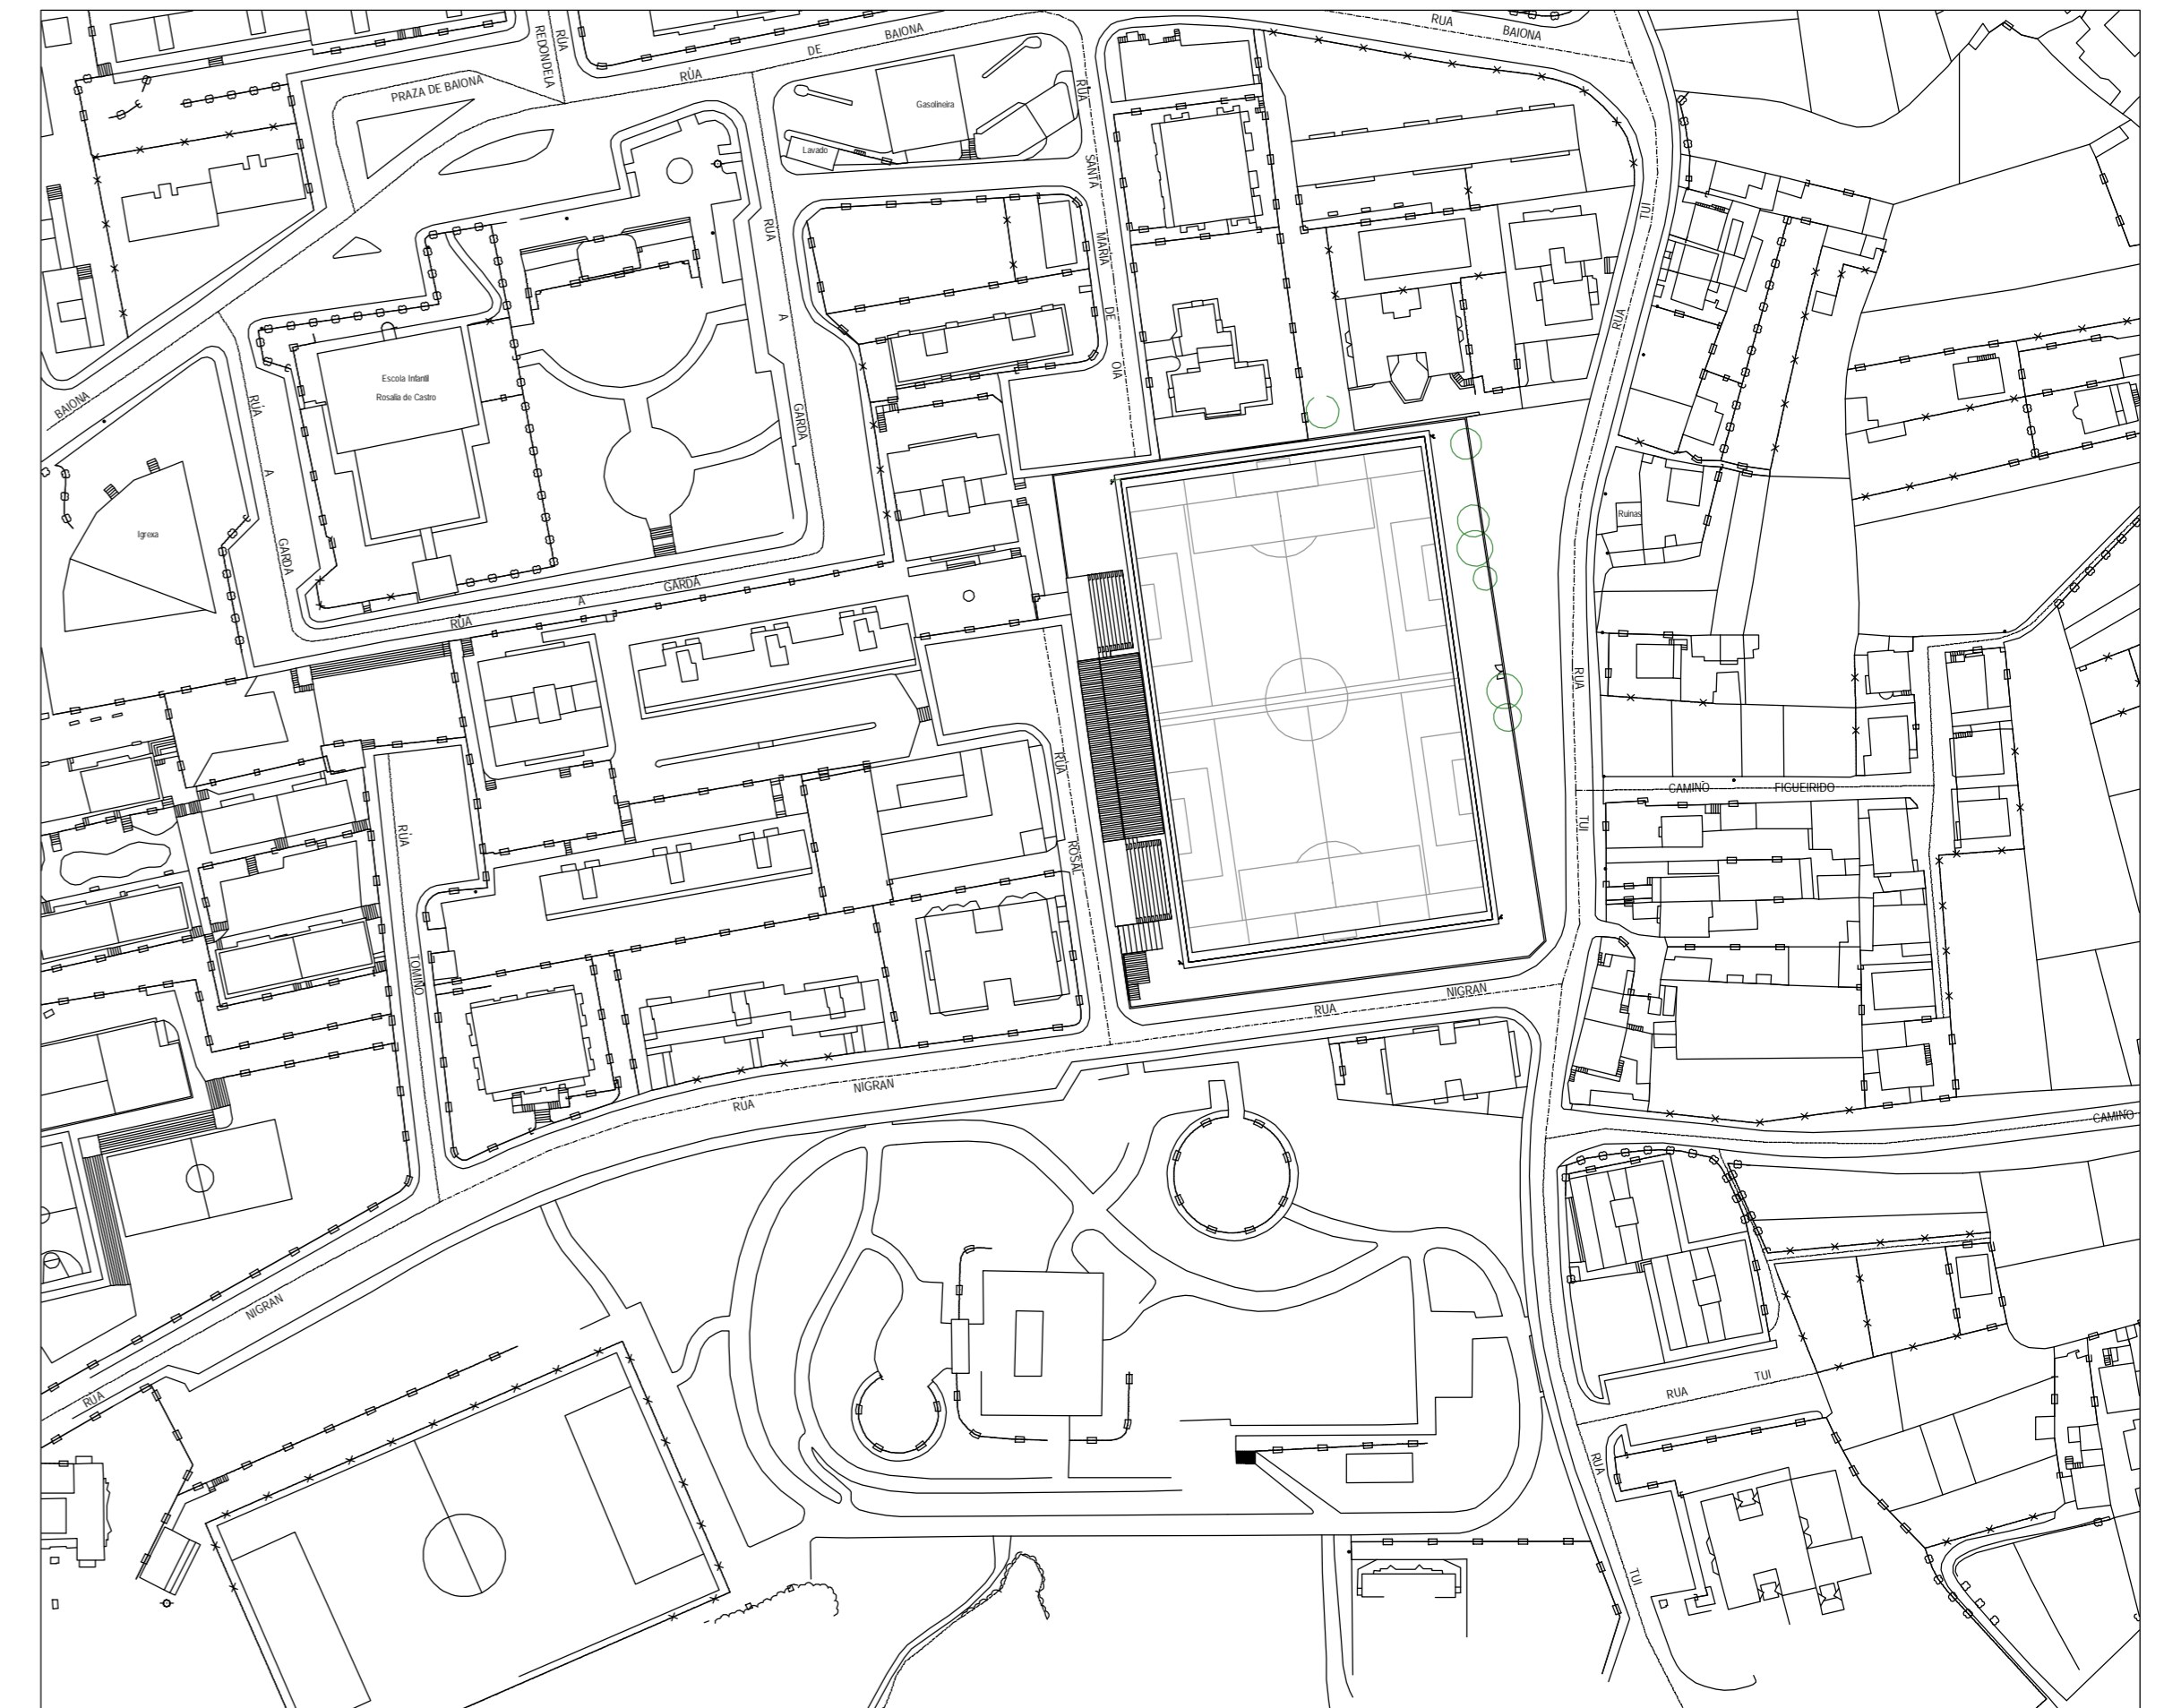

EMPLAZAMIENTO

E=1/1.500

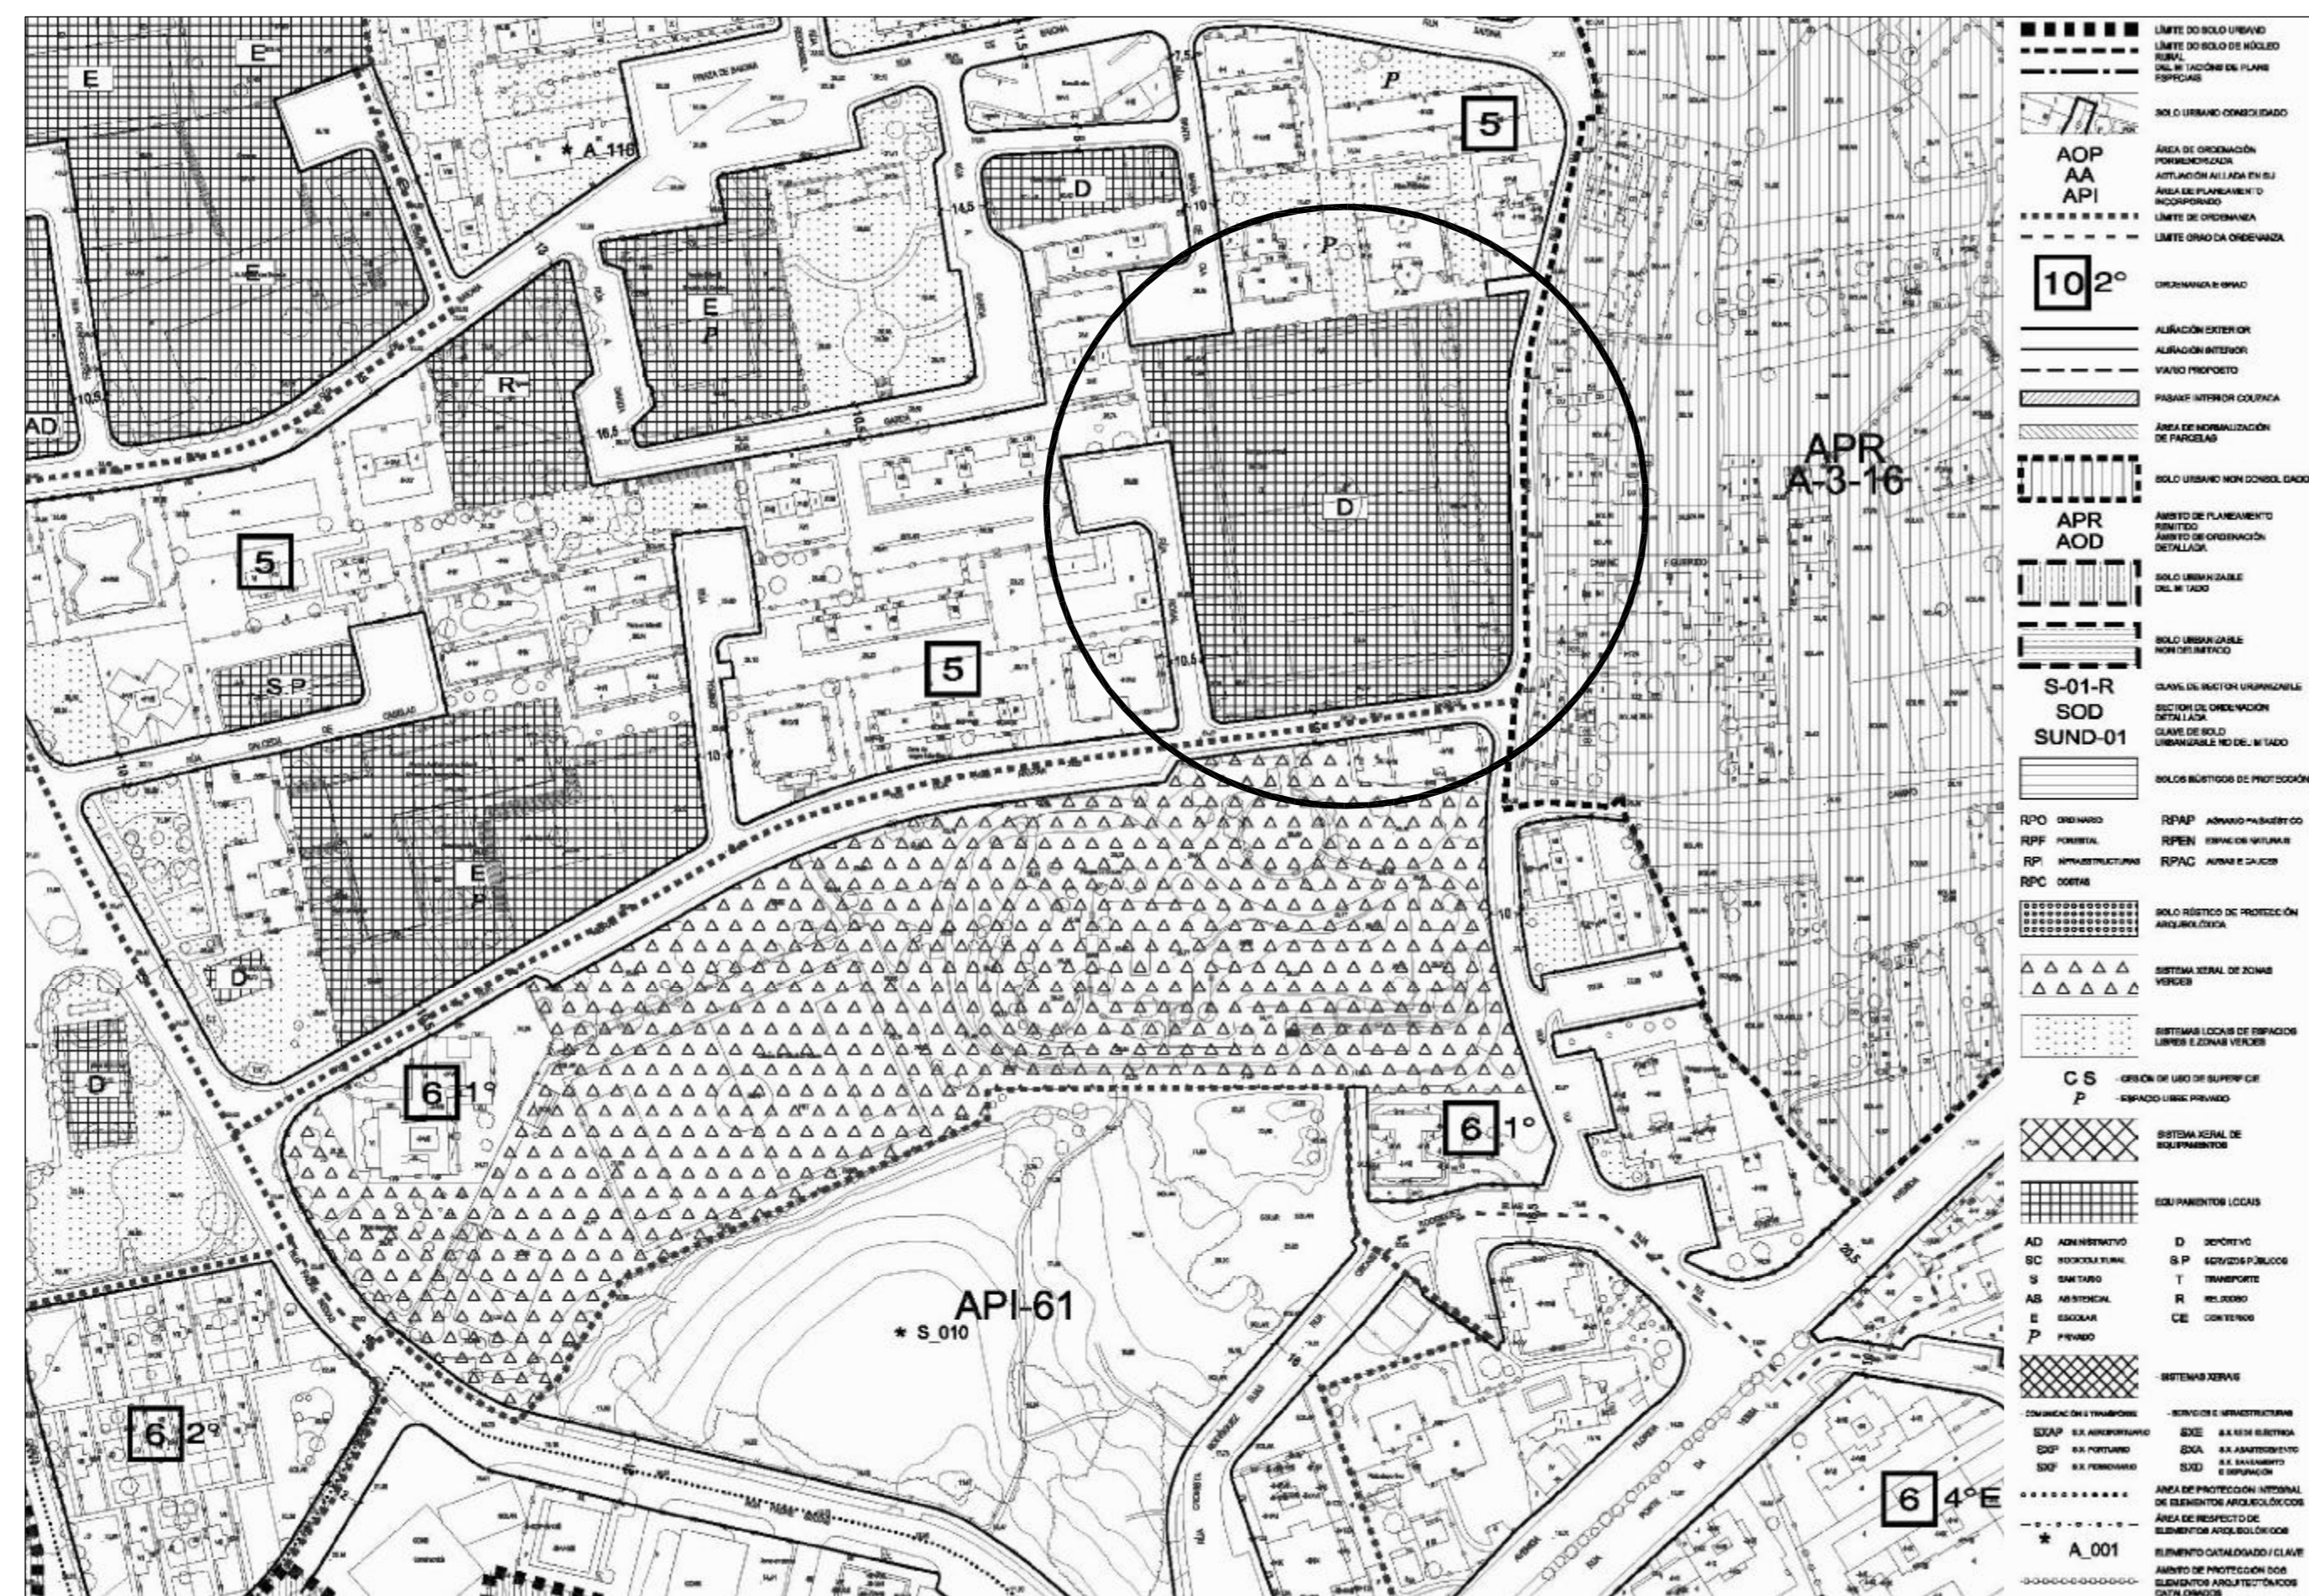

PLANEAMIENTO URBANISTICO

E=1/2.000

| NORMATIVA URBANISTICA   | NORMATIVA                         | PROYECTO  |
|-------------------------|-----------------------------------|---|
| TIPOLOGIA               | Edificación dotacional PÚBLICO    | Cumple  |
| OCCUPACIÓN DE PARCELA   | 70%                               | 8,7% (961m <sup>2</sup> )                               |
| ALTURA MAX. EDIFICACIÓN | 3 Plantas                         | 3 Plantas   |
| EDIFICABILIDAD          | 1,5m <sup>2</sup> /m <sup>2</sup> | 0,06m <sup>2</sup> /m <sup>2</sup> (678m <sup>2</sup> ) |
| OCCUPACIÓN BAJO RASANTE | 80%                               | 0%  |

**PROYECTO DE EJECUCIÓN**  
**CAMPO DE FÚTBOL Y REFORMA DE VESTUARIOS EN COIA. VIGO**

PLANO: SITUACION, EMPLAZAMIENTO Y PLANEAMIENTO URBANISTICO    Nº PLANO: 01    ESCALA: 1/5000, 1/500, 1/2000  
 CÓDIGO: SIT-01    FECHA: MARZO 2013

PROPIEDAD: **Deputación Pontevedra**

**MAOS DE ARQUITECTOS S.L.P.**    SANTIAGO GONZÁLEZ    PAULA COSTOYA    MÓNICA FERNÁNDEZ    MIGUEL PORRAS