




ALCANCE DE LAS OBRAS

1/300

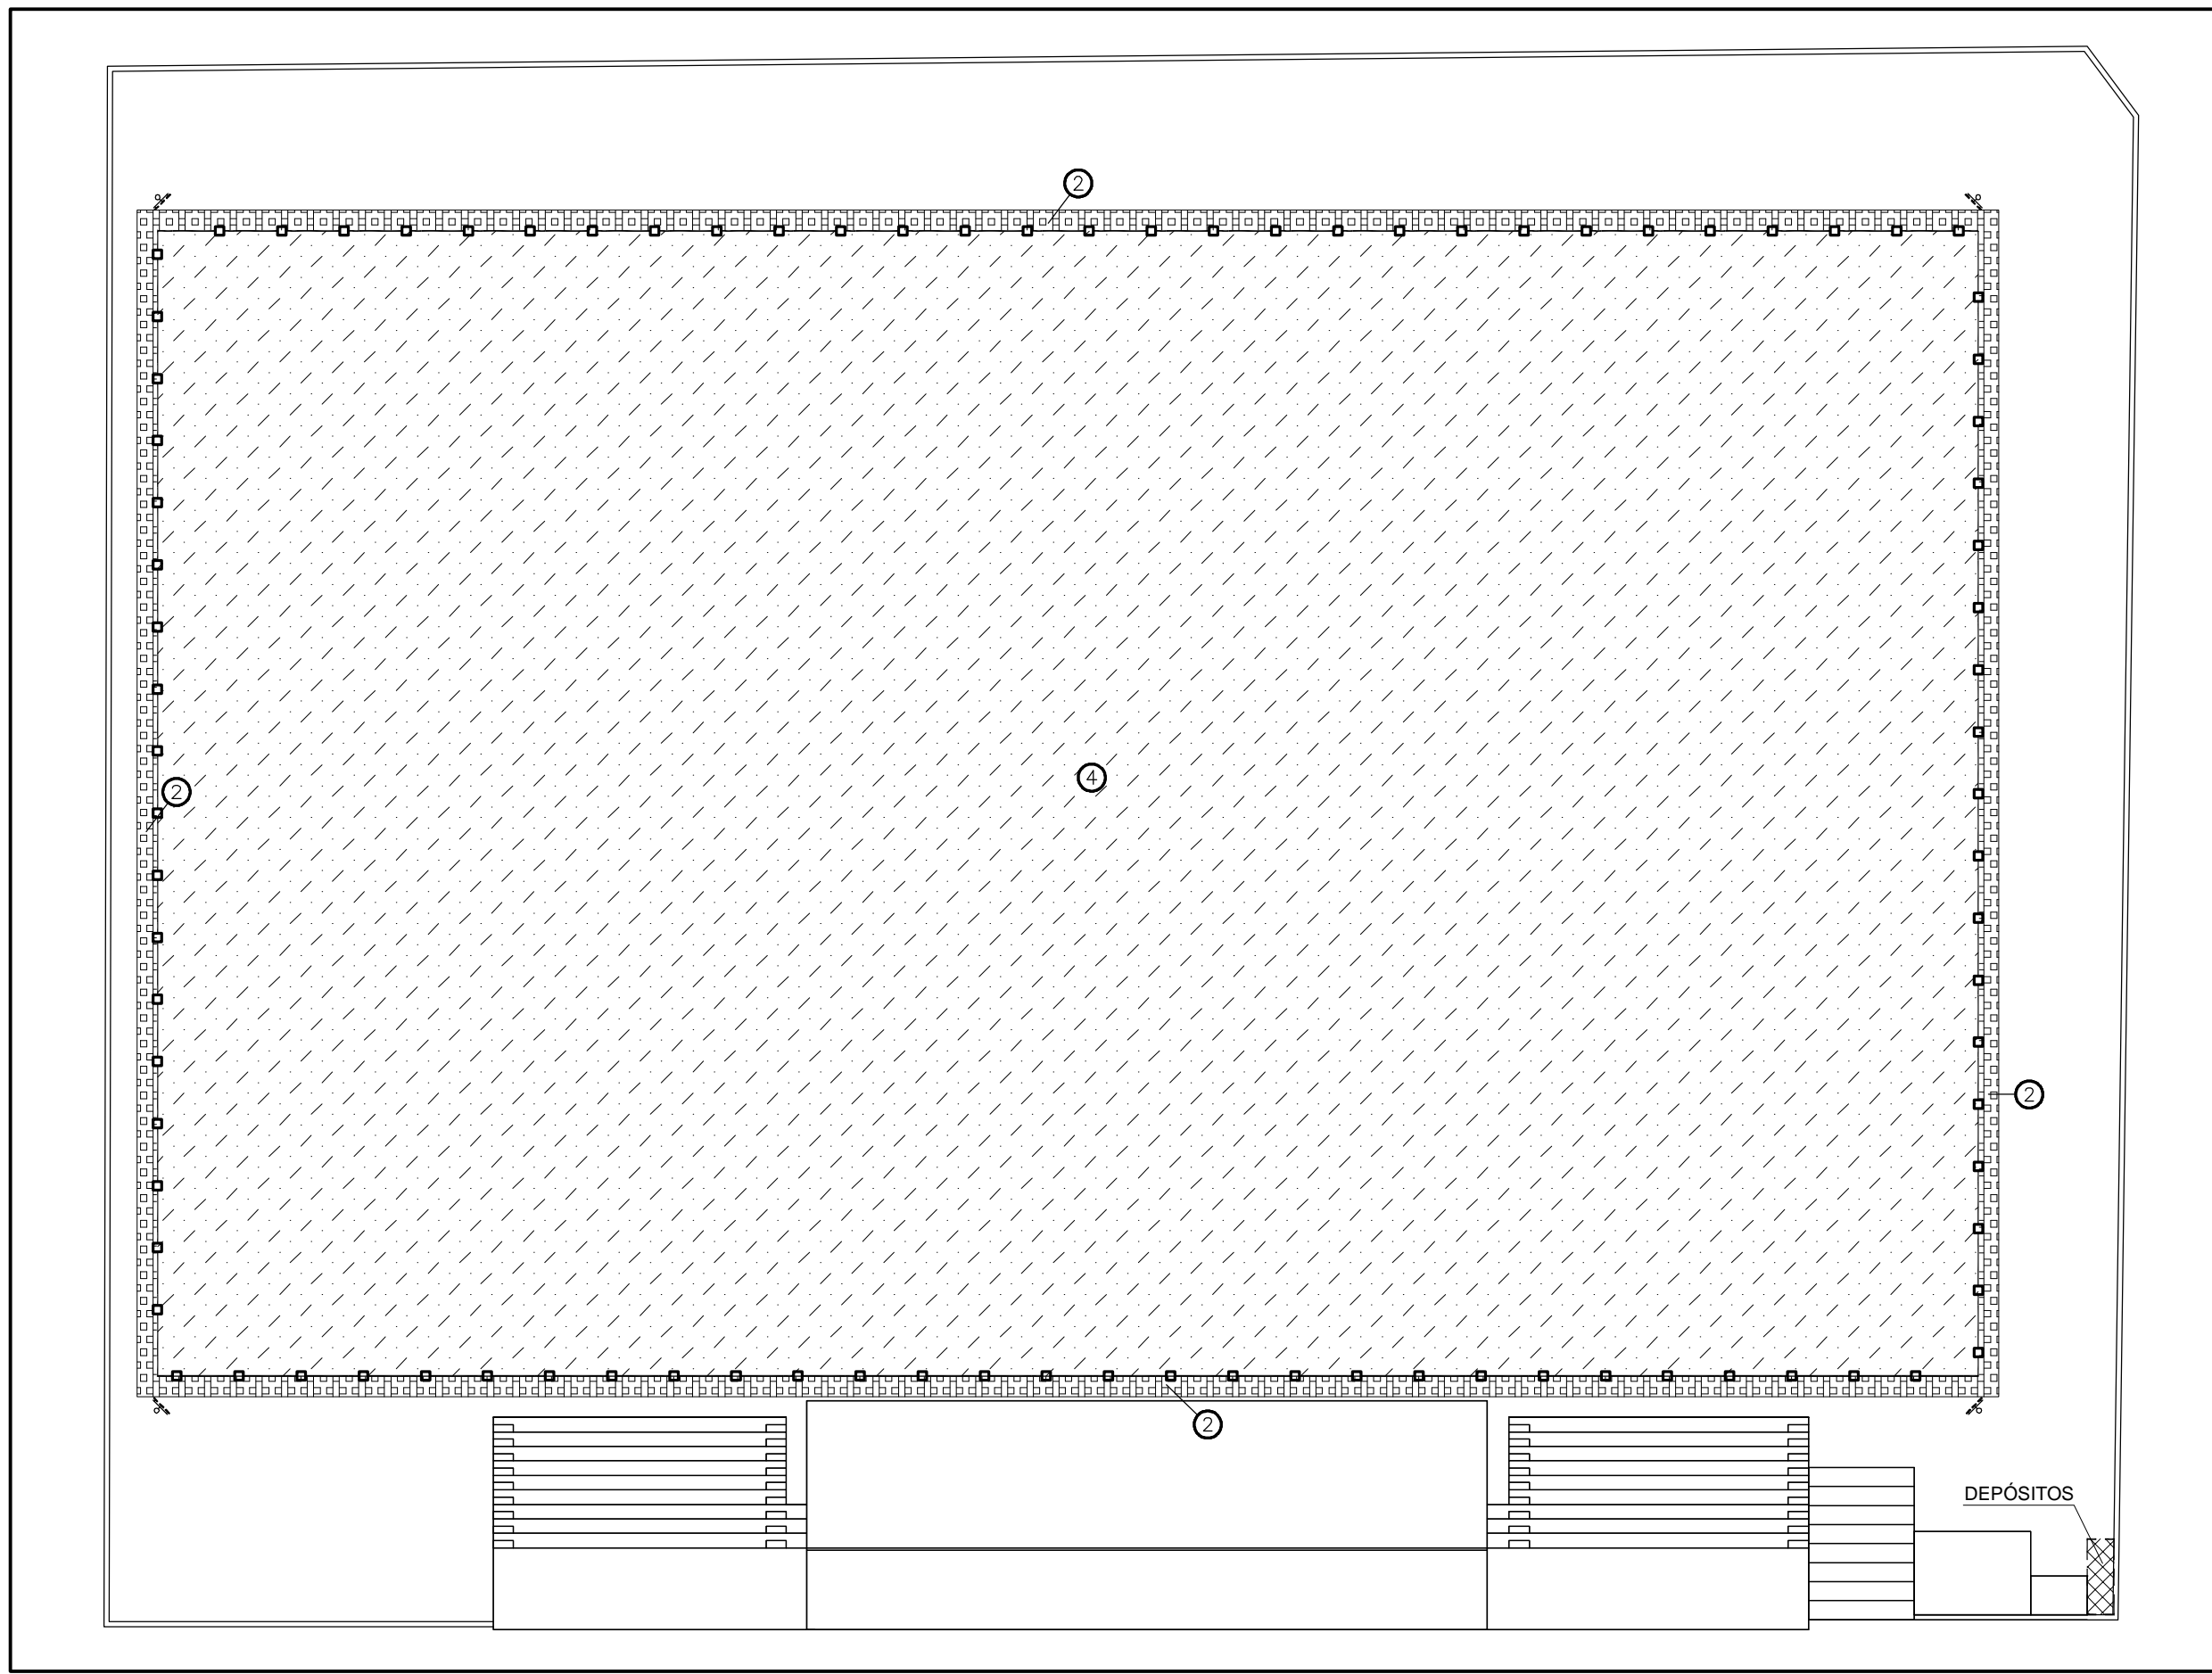

DEMOLICIONES

1/400

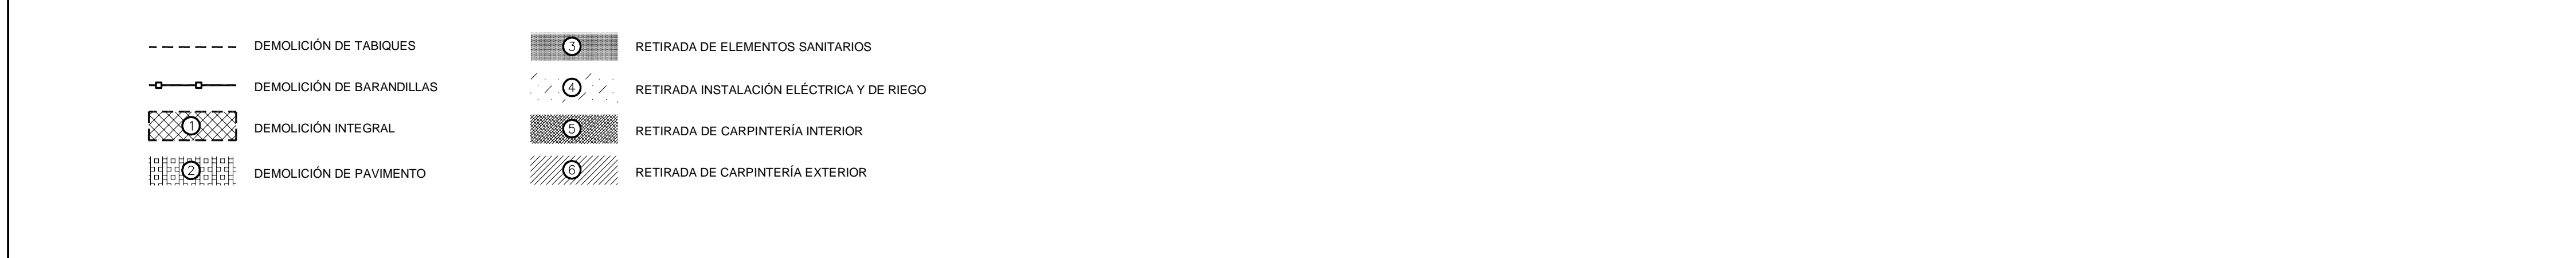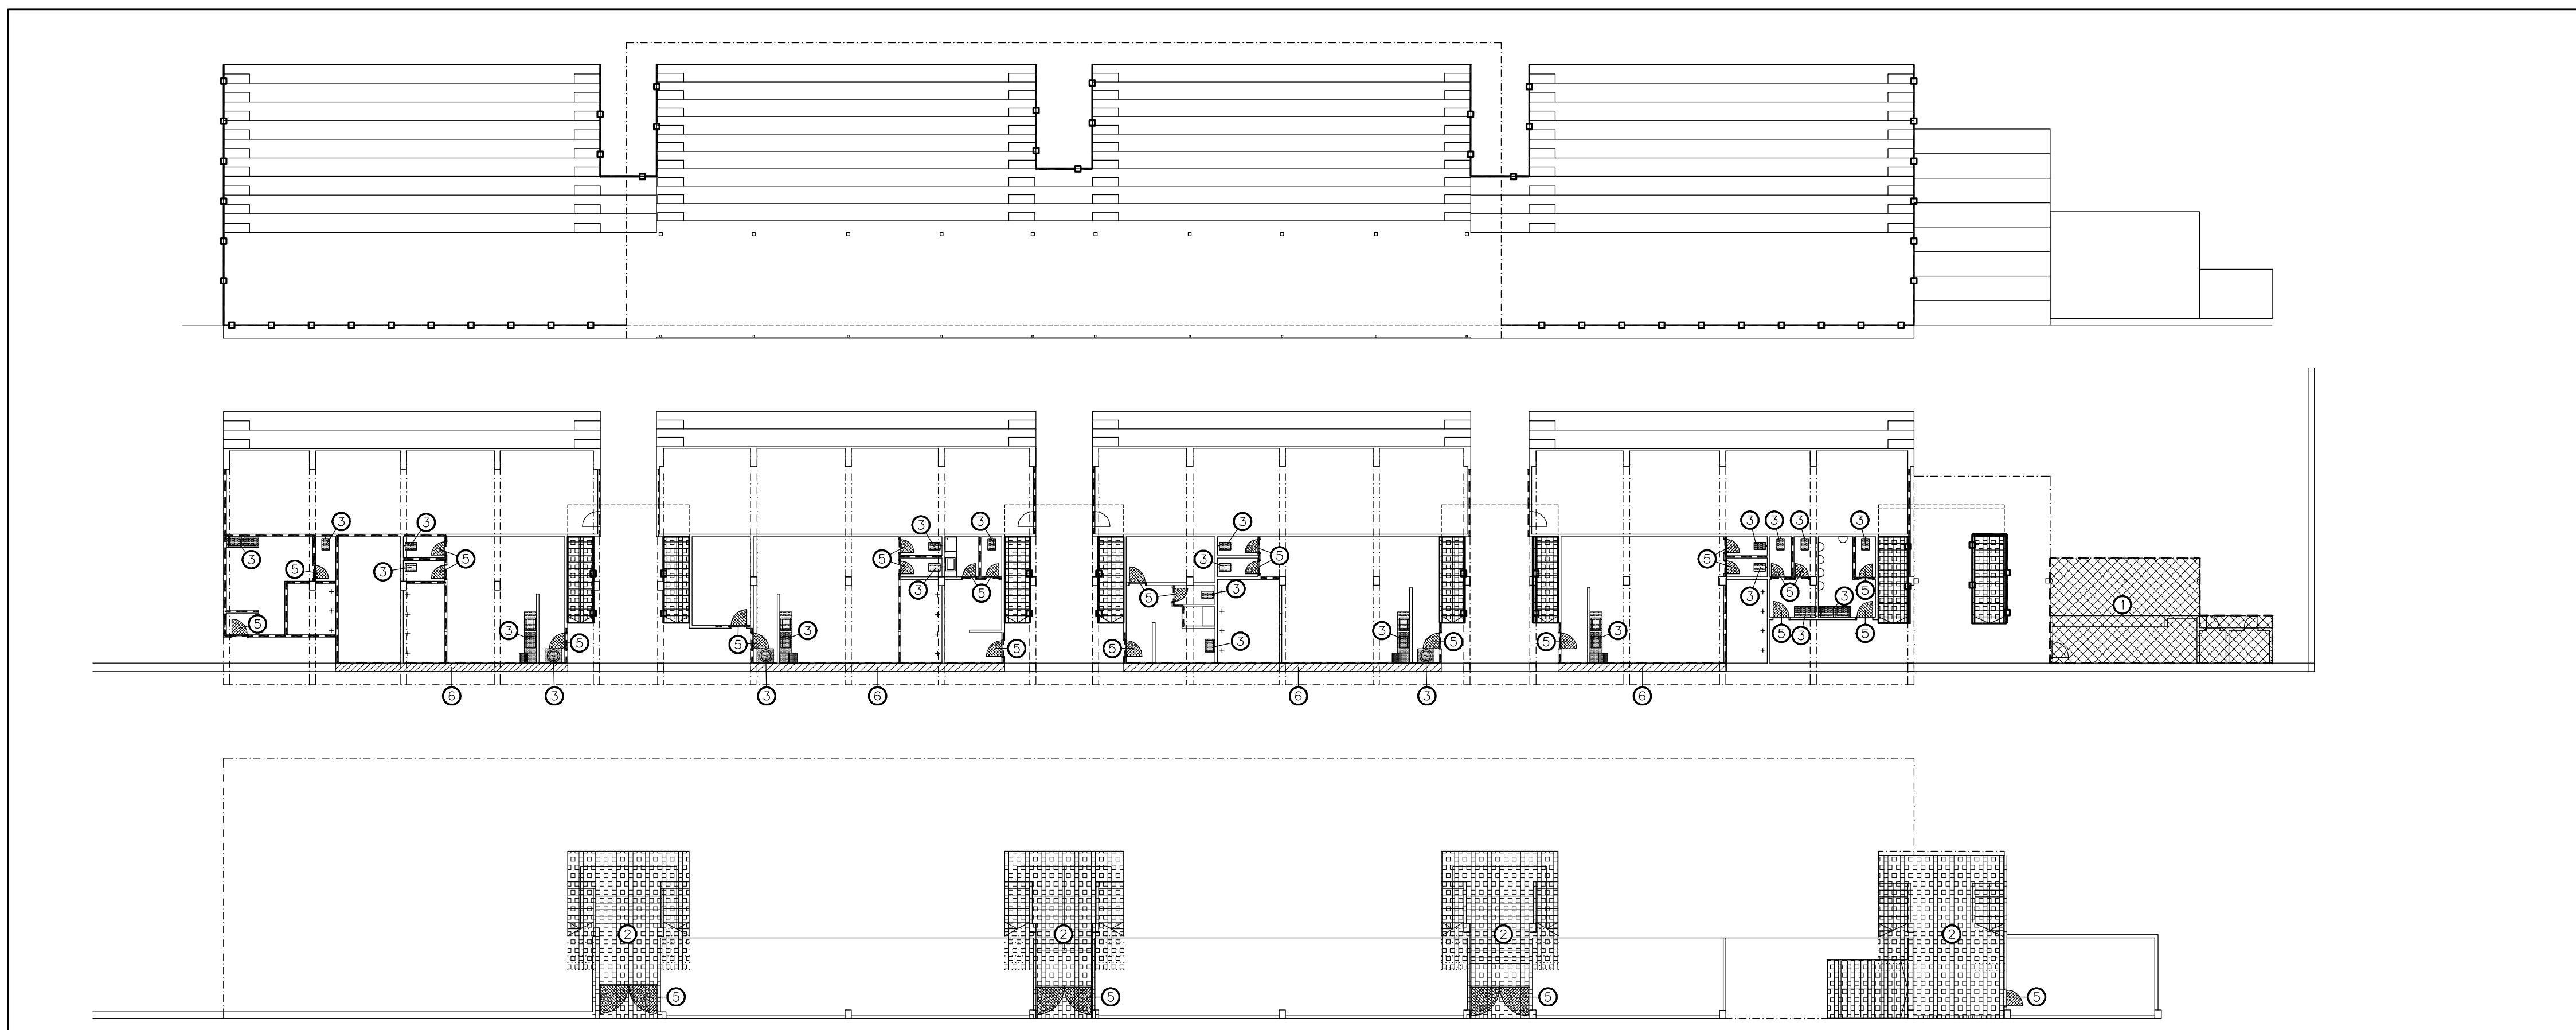

DEMOLICIONES

1/200

PROYECTO DE EJECUCIÓN  
**CAMPO DE FÚTBOL Y REFORMA DE VESTUARIOS EN COIA. VIGO**

PLANO ALCANCE DE LAS OBRAS DEMOLICIONES N° PLANO: 02 ESCALA: 1/300; 1/200  
 DEMOLICIONES CÓDIGO: DEM-01 FECHA: MARZO 2013

PROPIEDAD Deputación Pontevedra

MAOS 04 ARQUITECTOS S.L.P. SANTIAGO GONZÁLEZ PAULA COSTOYA MÓNICA FERNÁNDEZ MIGUEL PORRAS