


PORTON DE ACCESO AL COMPLEJO. PUERTA DE CHAPA DE ACERO 1/75

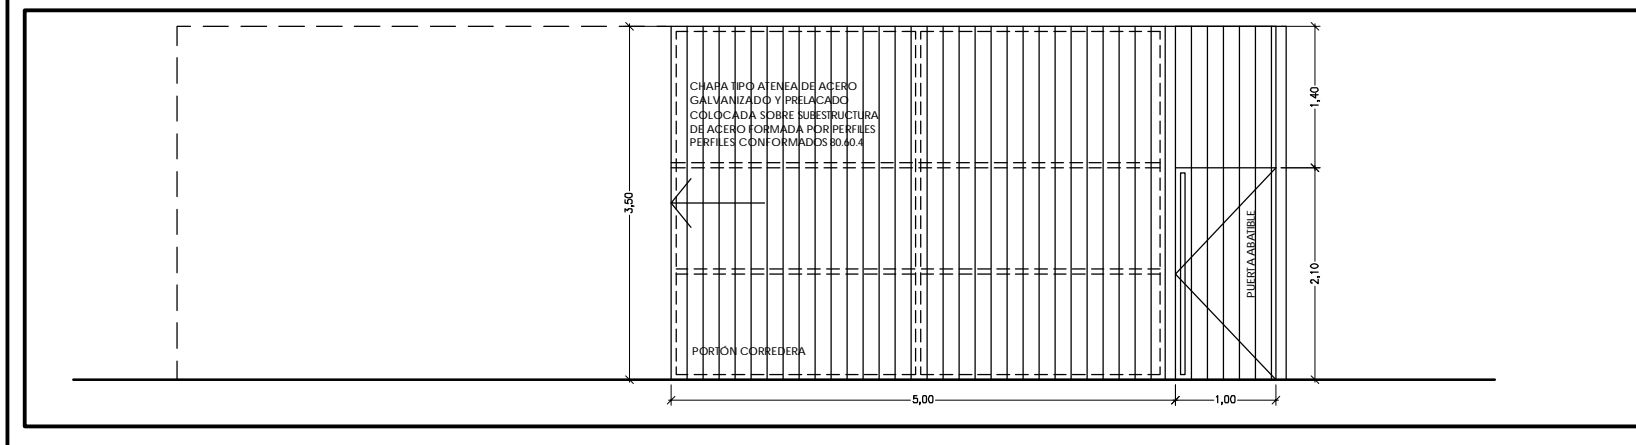

PROYECTO DE EJECUCIÓN
CAMPO DE FÚTBOL Y REFORMA DE VESTUARIOS EN COIA. VIGO

PLANO ACABADOS. URBANIZACIÓN CAMPO DE FÚTBOL N° PLANO: 06 ESCALA: 1/300
 CÓDIGO: FUT-02 FECHA: MARZO 2013

PROPIEDAD **Deputación Pontevedra**

NAOS 04 ARQUITECTOS S.L.P. SANTIAGO GONZÁLEZ PAULA COSTOYA MÓNICA FERNÁNDEZ MIGUEL PORRAS