


LEYENDA

	TUBERIA P.E.		PROGRAMADOR RAIN BIRD DE 15 ESTACIONES O SIMILAR
	ASPERSOR EMERGENTE IRRIGATOR SL BC100E DIÁMETRO TOBERA 18 MM		EQUIPO DE BOMBEO 64m ³ /h 65mca CON BANCADA Y CONTROL
	VÁLVULA DE COMPUERTA DN90		DEPOSITO ACUMULACION DE AGUA GRAF IBERICA MODULA PLATIN 7500 LITROS
	ELECTROVÁLVULA DN80 TIPO RAINBIRD O SIMILAR		

ESQUEMA CÁNON-ELECTROVÁLVULA

ASPERSOR EMERGENTE IRRIGATOR SL BC100E
VÁLVULA HIDRAULICA DN80 TIPO RAINBIRD O SIMILAR

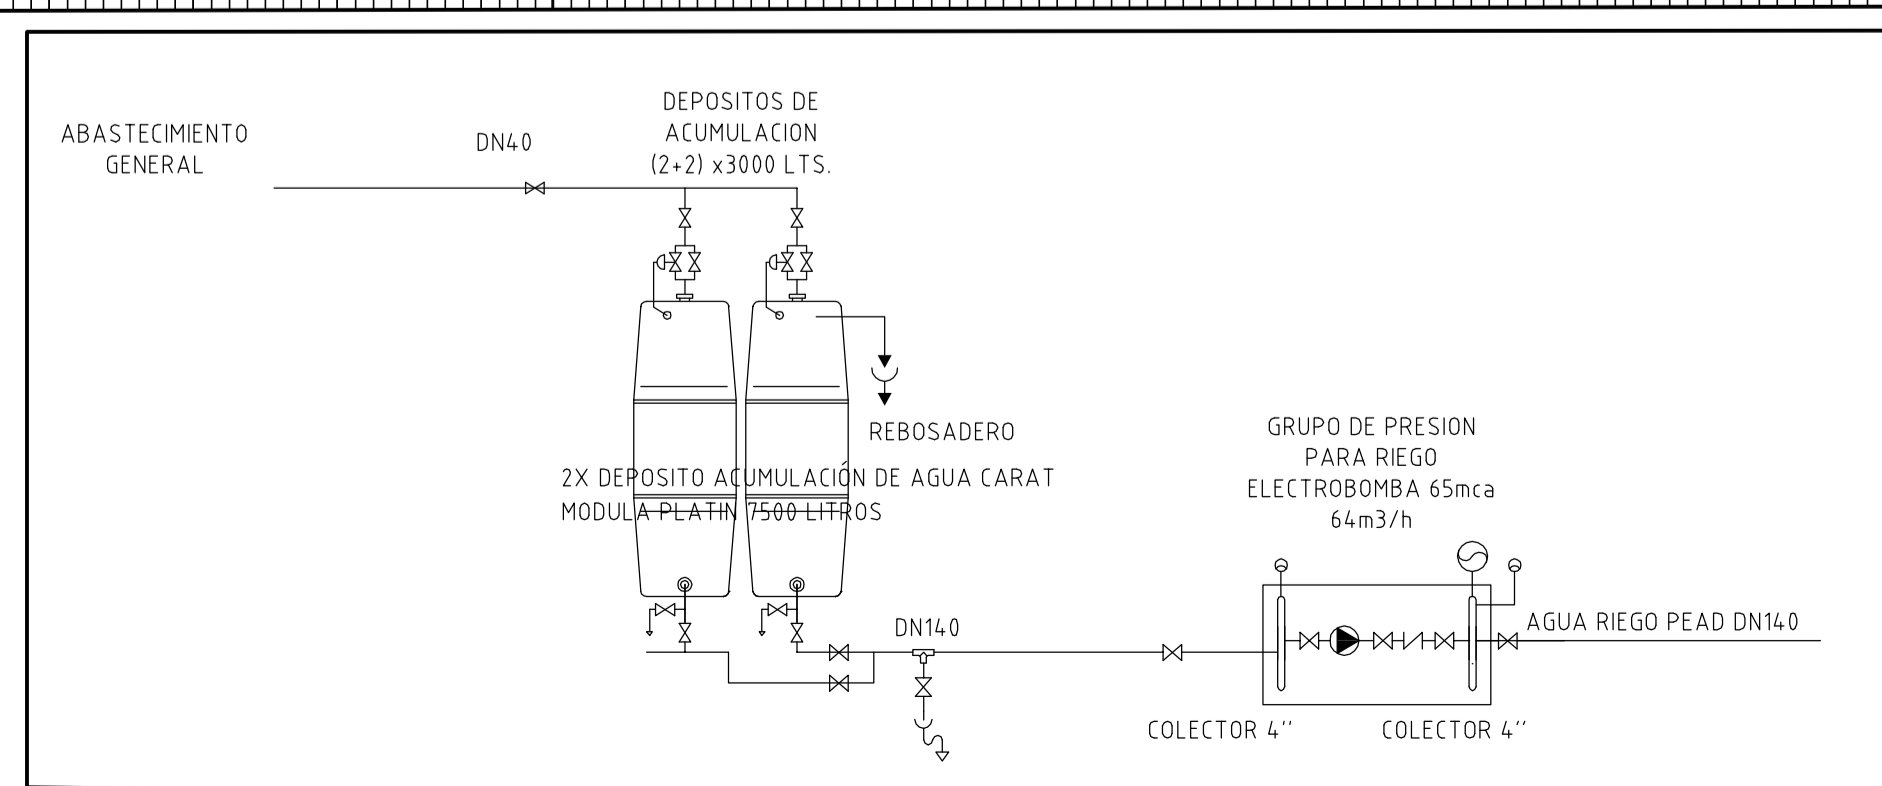

PROYECTO DE EJECUCIÓN
CAMPO DE FÚTBOL Y REFORMA DE VESTUARIOS EN COIA. VIGO

PLANO	RIEGO CAMPO DE FÚTBOL	Nº PLANO: 08 CÓDIGO: FUT-04	ESCALA: 1/200 FECHA: MARZO 2013
-------	-----------------------	--------------------------------	------------------------------------

PROPIEDAD Deputación Pontevedra

MAIS OS ARQUITECTOS S.L.P.