




SECCIÓN 01

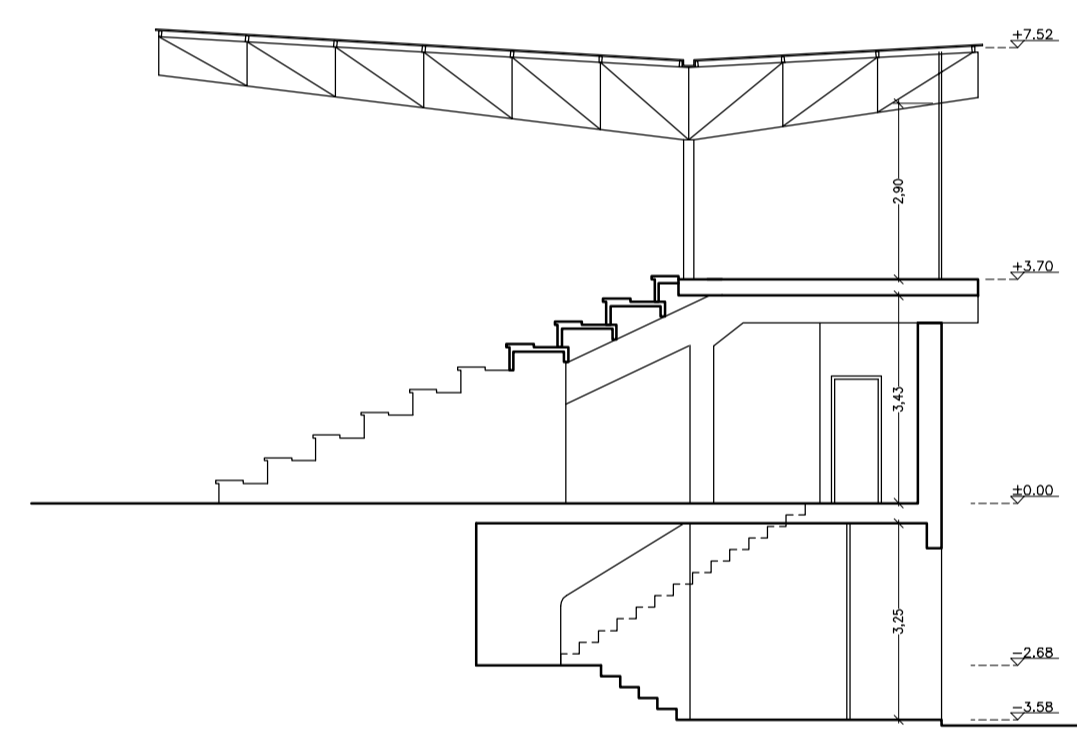


SECCIÓN 02

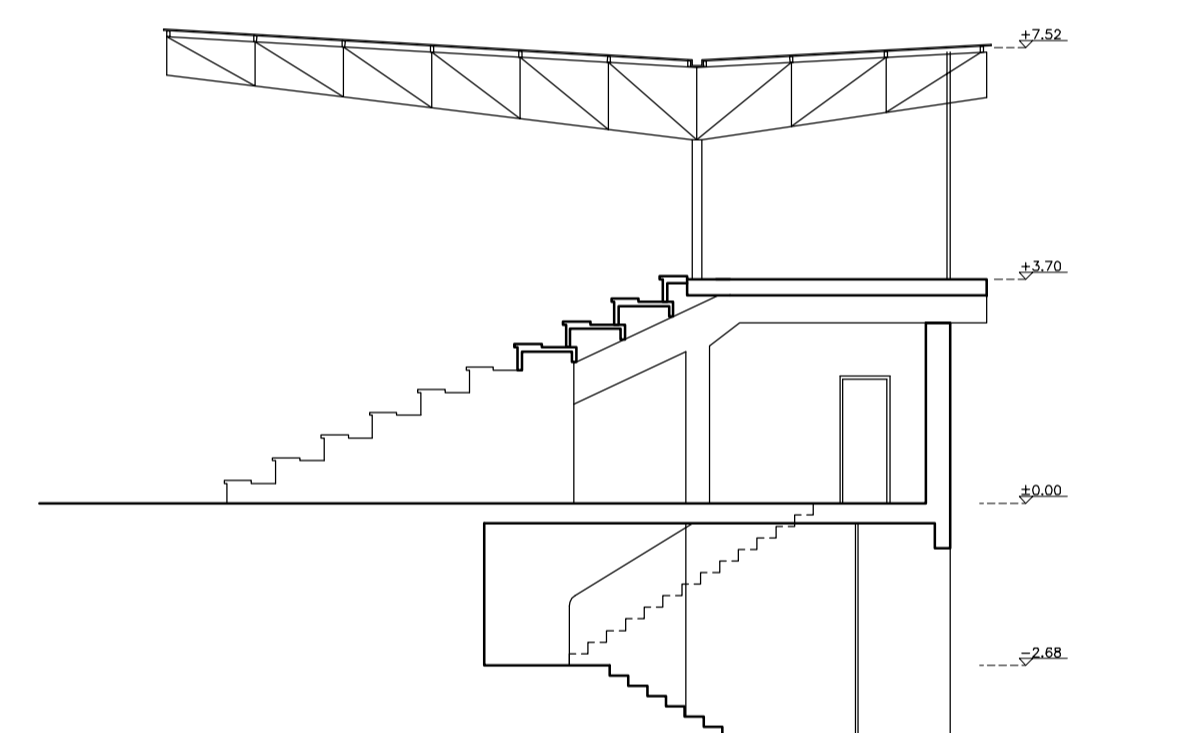


SECCIÓN 03

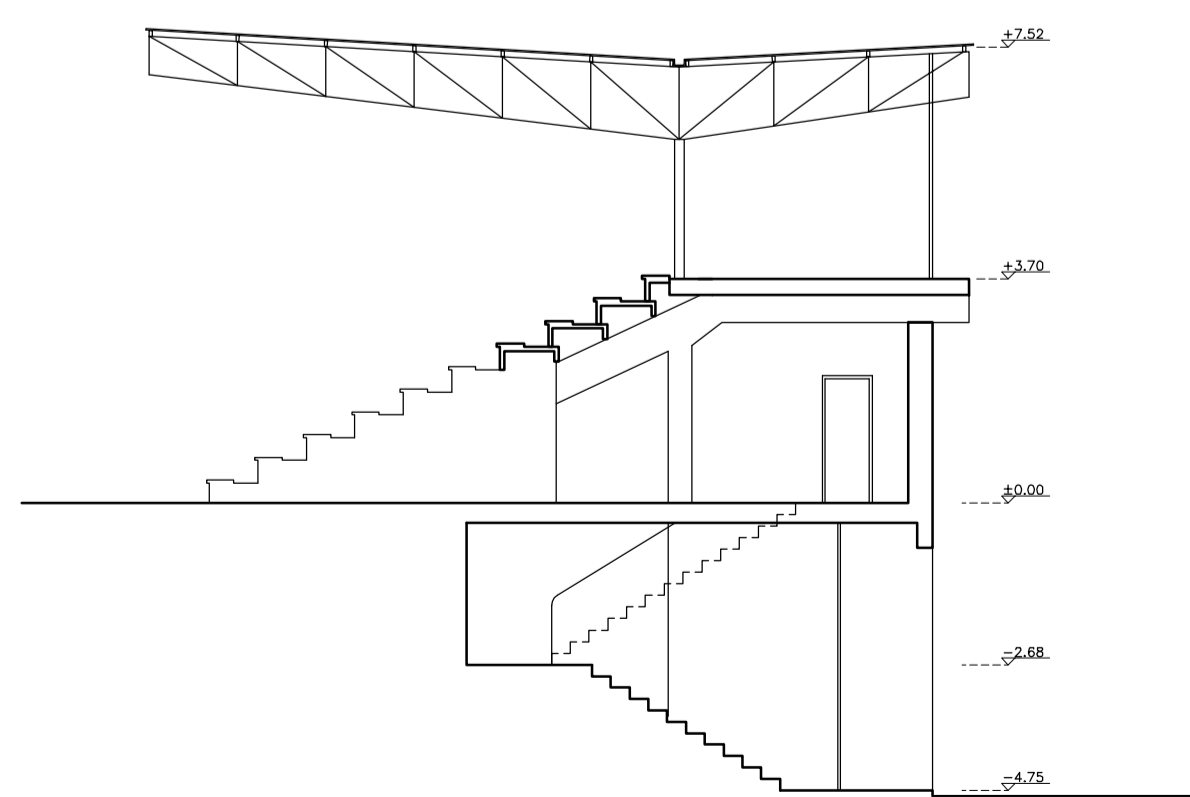

SECCIÓN 04

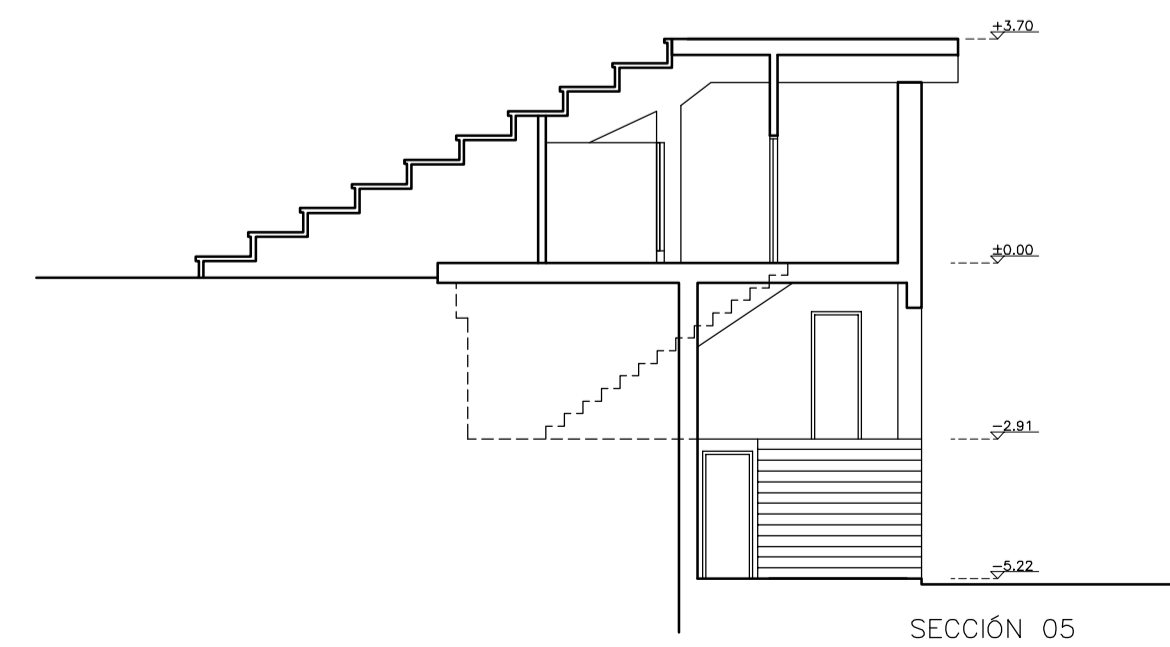

SECCIÓN 05

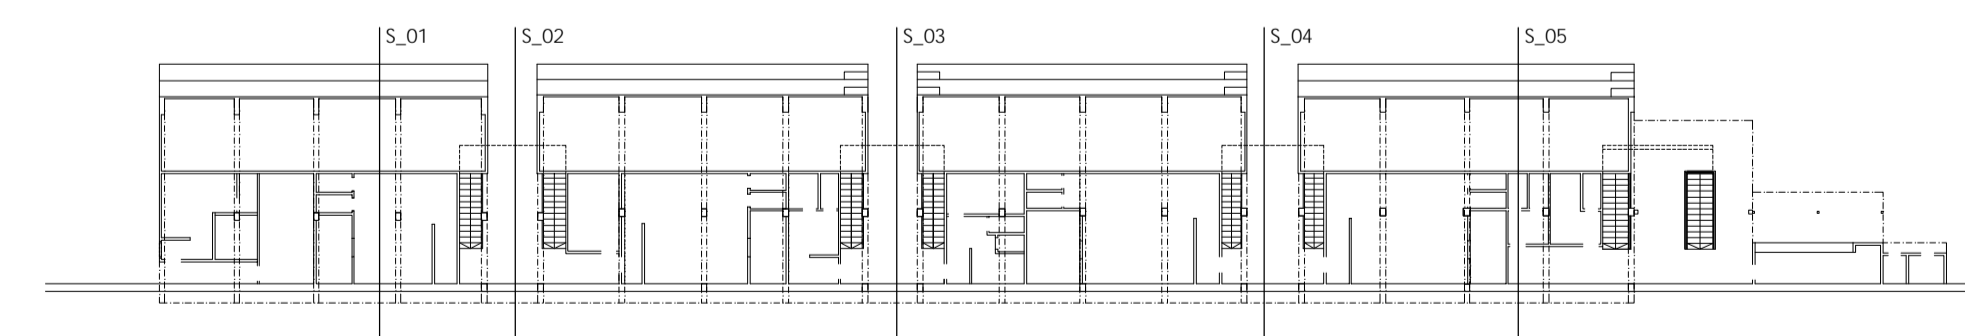

 PROYECTO DE EJECUCIÓN CAMPO DE FÚTBOL Y REFORMA DE VESTUARIOS EN COIA. VIGO			
PLANO ALZADOS Y SECCIONES ESTADO ACTUAL	Nº PLANO: 11 CÓDIGO: ACT-02	ESCALA: 1/125 FECHA: MARZO 2013	
PROPIEDAD  Deputación Pontevedra			
 NAOS 04 ARQUITECTOS S.L.P.	SANTIAGO GONZÁLEZ	PAULA COSTOYA	MÓNICA FERNÁNDEZ MIGUEL PORRAS