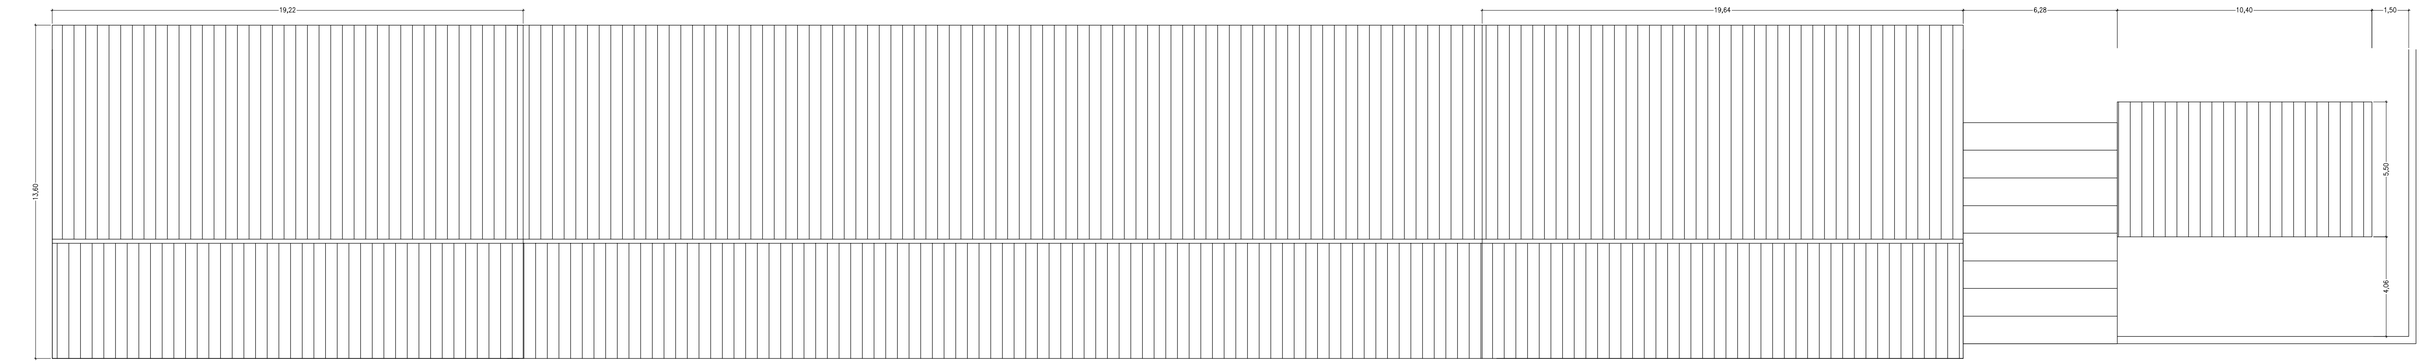

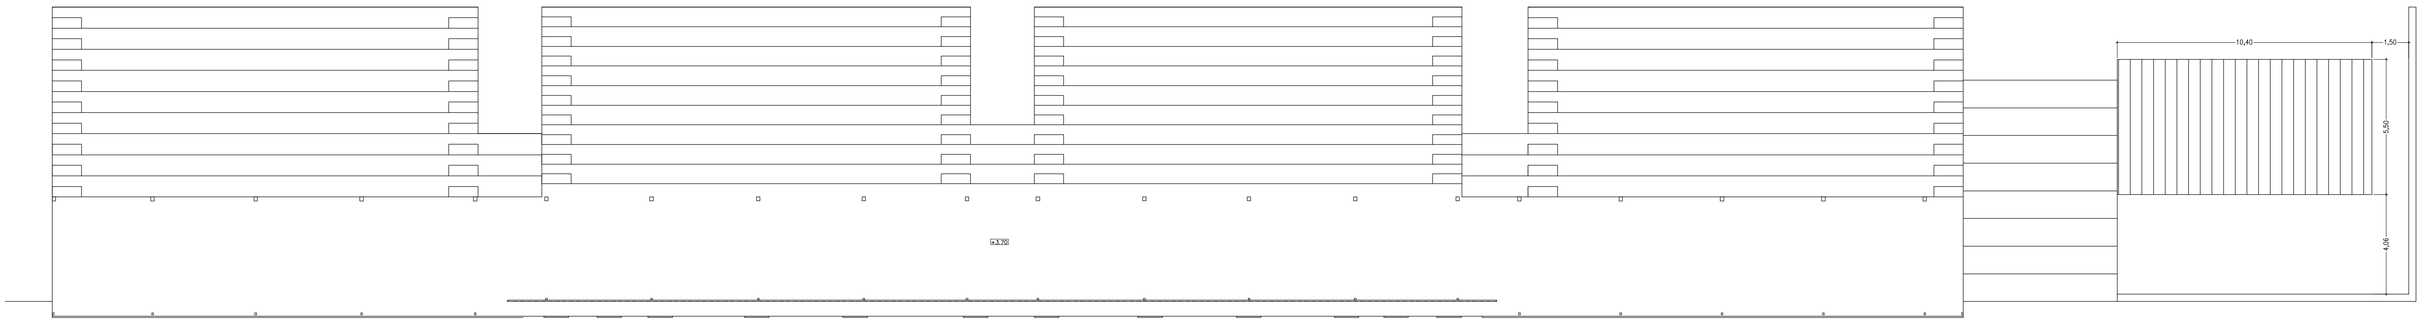

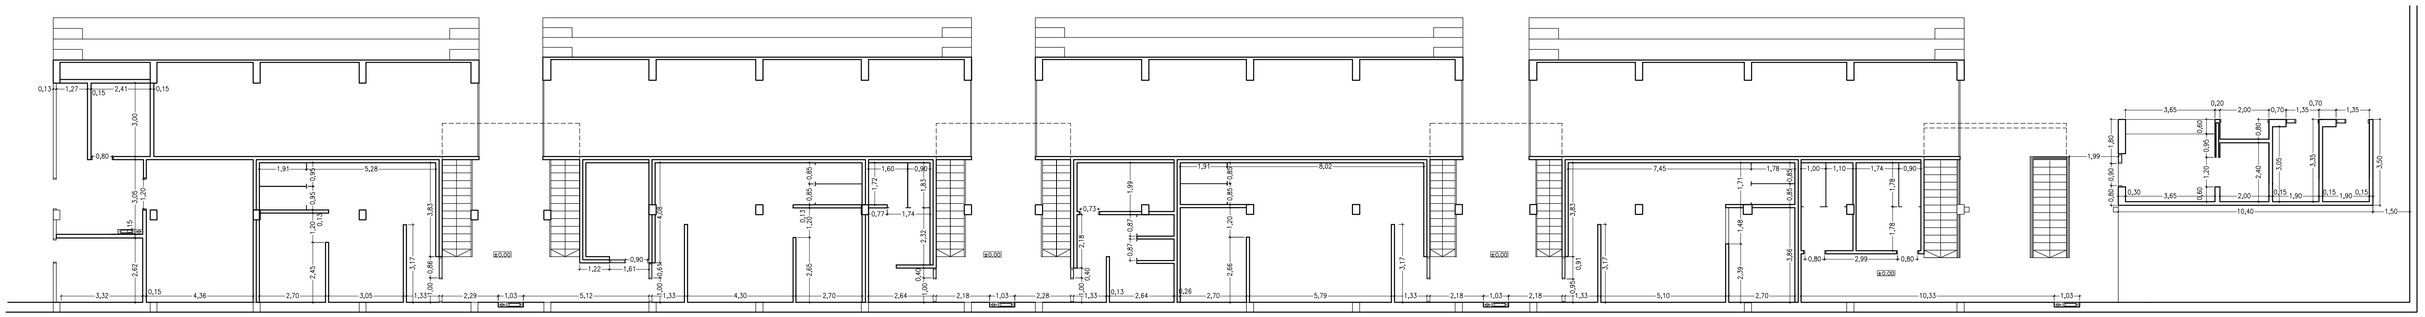

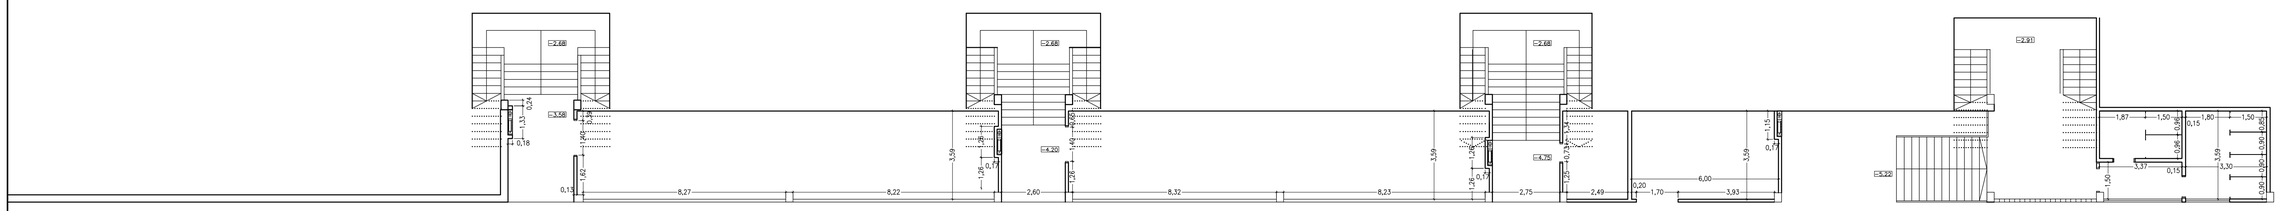

PROYECTO DE EJECUCIÓN

CAMPO DE FÚTBOL Y REFORMA DE VESTUARIOS EN COIA. VIGO

PLANO

PLANTAS
COTAS

Nº PLANO: 14
CÓDIGO: C-01

ESCALA: 1/125
FECHA: MARZO 2013

PROPIEDAD

Deputación Pontevedra

NAOS 04 ARQUITECTOS S.L.P.
SANTIAGO GONZÁLEZ
PAULA COSTOYA
MÓNICA FERNANDEZ
MIGUEL PORRAS