




1/150

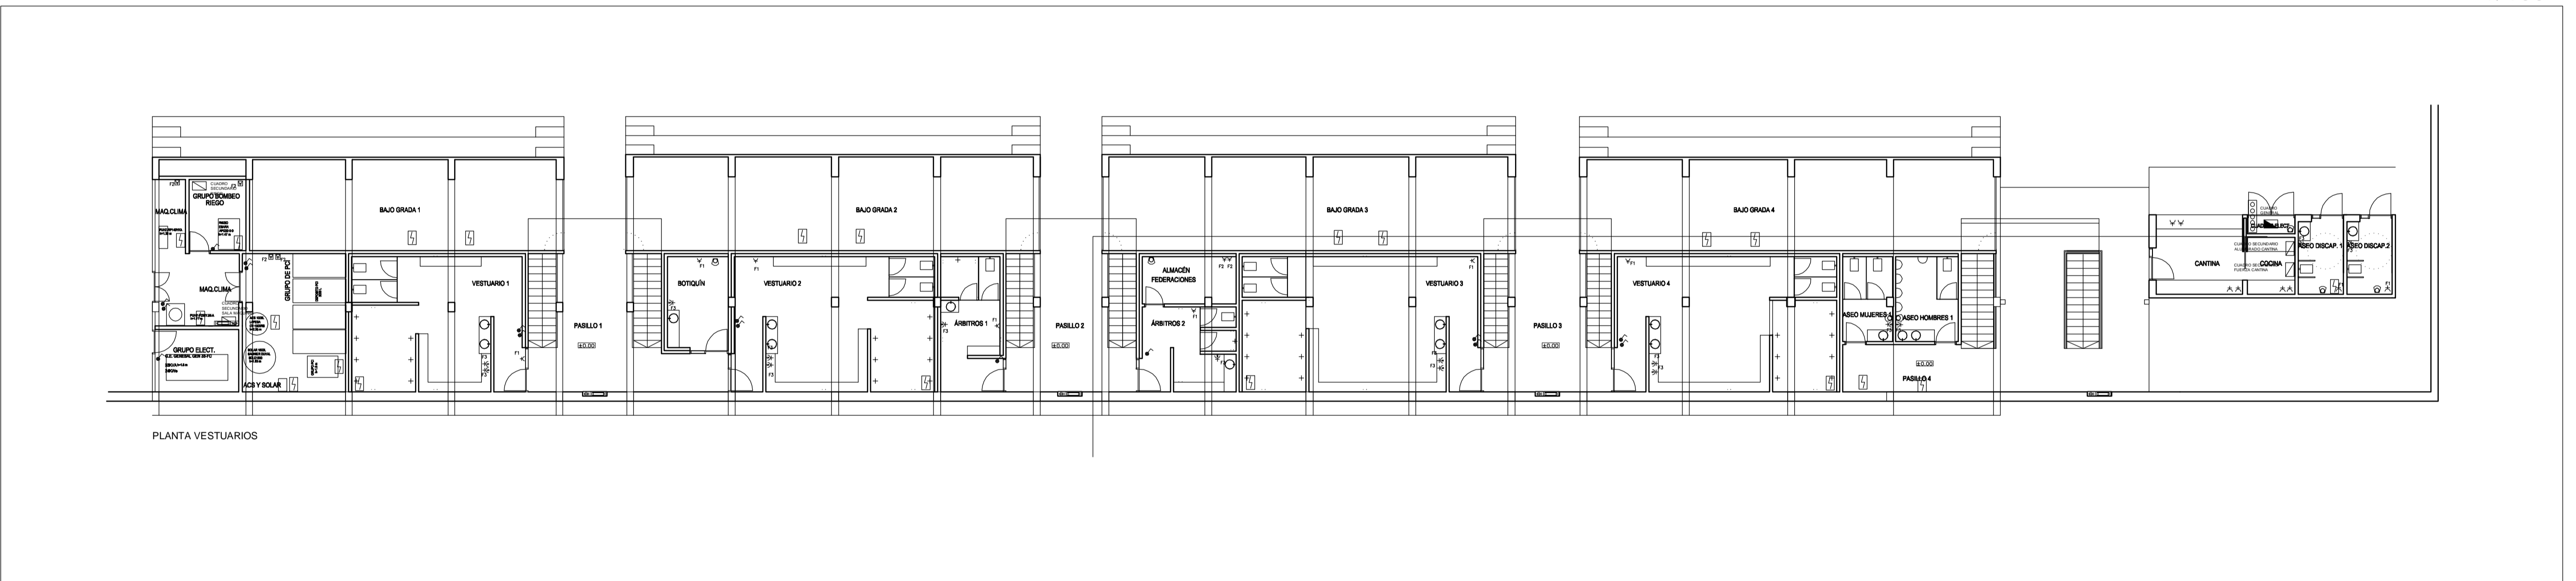

1/150

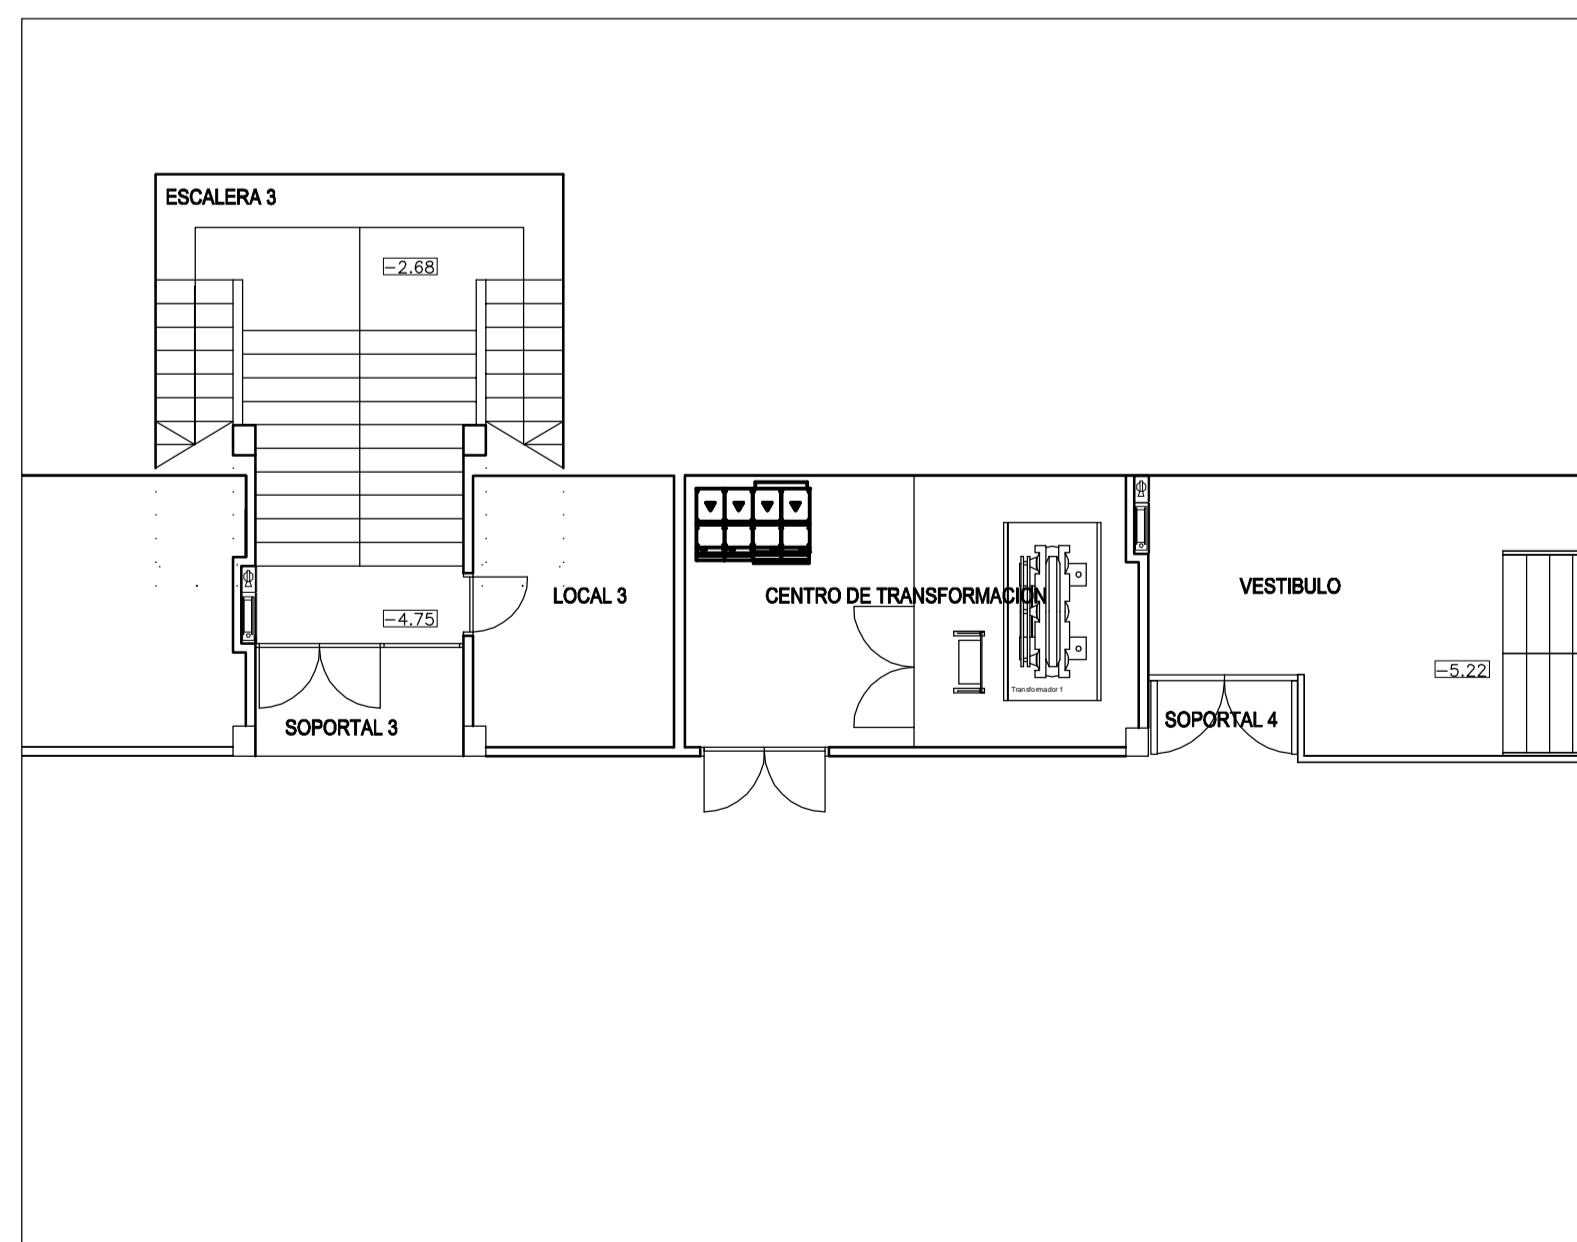


1/100

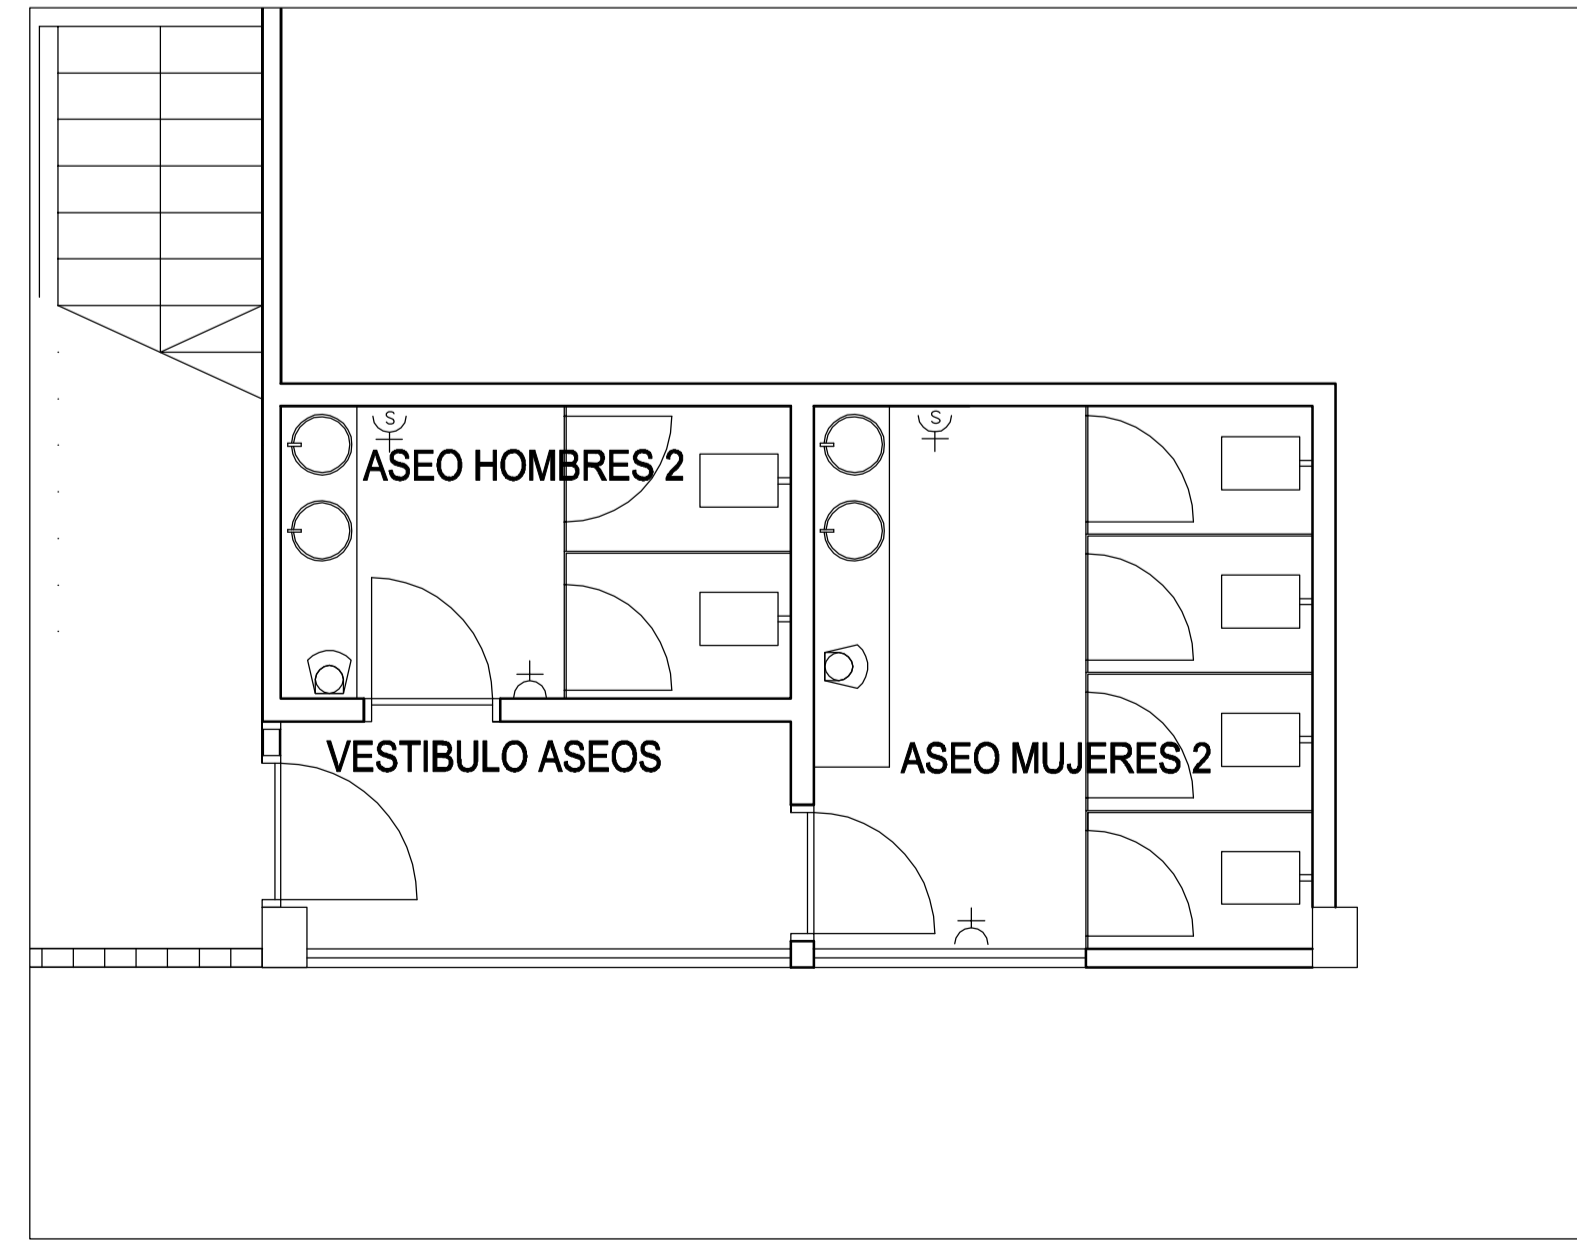

1/50

LEYENDA DE FUERZA	
	TOMA DE CORRIENTE 16A
	TOMA SECAMANOS
	TOMA CORRIENTE ESTANCA
	TOMA CORRIENTE TRIFÁSICA ESTANCA
	CUADRO SECUNDARIO SALA DE MÁQUINAS
	CUADRO PRINCIPAL
	TOMA MAQUINA
	INTERRUPTOR SENCILLO SIMON Serie 27
	INTERRUPTOR SENCILLO ESTANCO SIMON Serie 27
	DETECTOR DE PRESENCIA
	CUADRO DE ENCENDIDOS

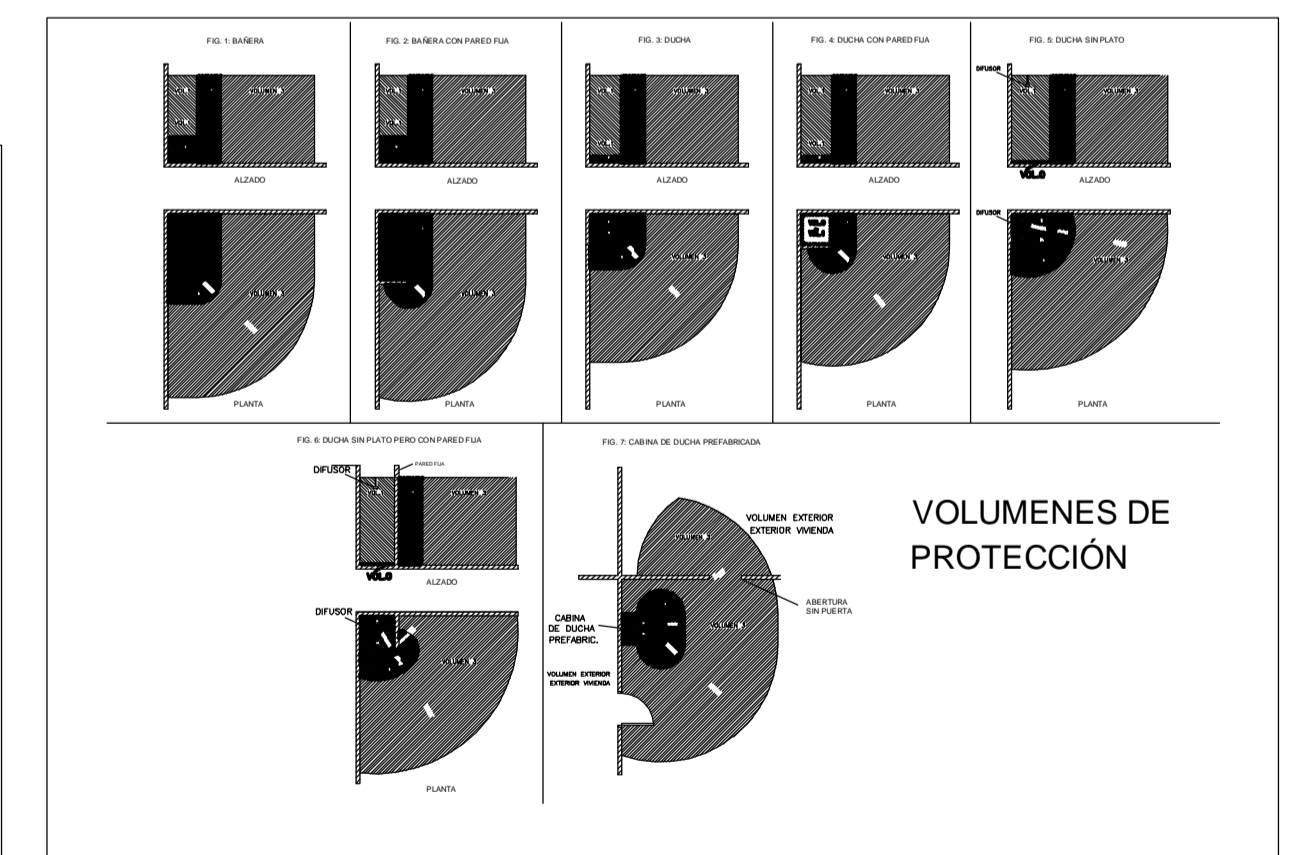

**NOTAS**

DESDE EL CUADRO DE ENCENDIDOS SE PROCEDERÁ A ENCENDER LA ILUMINACIÓN DEL CAMPO (FOCOS EN 5 FASES), ILUMINACIÓN EXTERIOR E ILUMINACIÓN DE GRADAS

PROYECTO DE EJECUCIÓN  
CAMPO DE FÚTBOL Y REFORMA DE VESTUARIOS EN COIA. VIGO

PROPIEDAD: Deputación Pontevedra

MAQS 04 ARQUITECTOS S.L.P. SANTIAGO GONZÁLEZ PAULA COSTOYA MÓNICA FERNÁNDEZ MIGUEL PORRAS

PLANO: FUERZA INSTALACIÓN ELÉCTRICA N° PLANO: 20 ESCALA: 1/125  
CÓDIGO: IE-01 FECHA: MARZO 2013