


PLANTA GRADERÍO

1/150

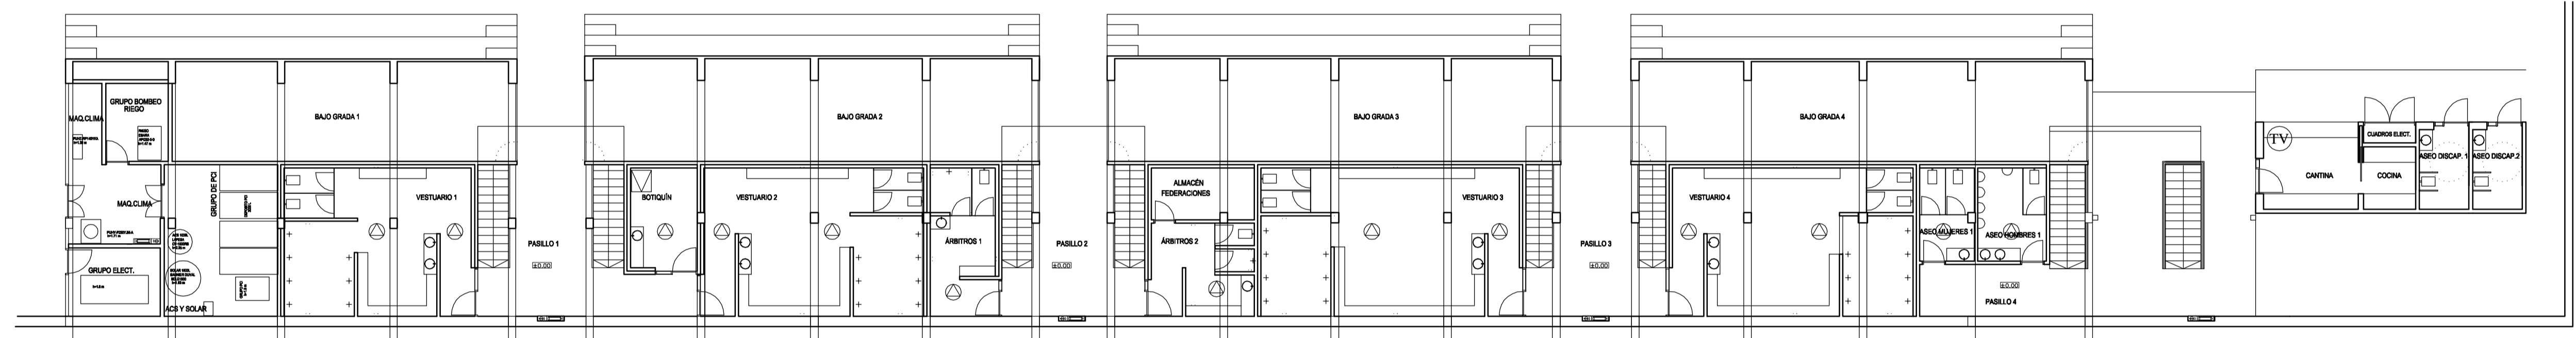

PLANTA VESTUARIOS

1/150

LEYENDA MEGAFONIA-TV	
	ALTAVOZ CIRCULAR TECHO TROPICALIZADO
	BOCINA AVISOS EMERGENCIAS
	CENTRAL DE MEGAFONÍA
	TOMA TV

<b>PROYECTO DE EJECUCIÓN</b> <b>CAMPO DE FÚTBOL Y REFORMA DE VESTUARIOS EN COIA. VIGO</b>		
PLANO PLANTAS EDIFICIO INSTALACIÓN DE MEGAFONÍA	Nº PLANO: 35 CÓDIGO: IM-01	ESCALA: 1/125 FECHA: MARZO 2013
PROPIEDAD  Deputación Pontevedra		
NAOS 04 ARQUITECTOS S.L.P.	SANTIAGO GONZÁLEZ	PAULA COSTOYA MÓNICA FERNÁNDEZ MIGUEL PORRAS