PLANTA DE CUBIERTA E: 1/100

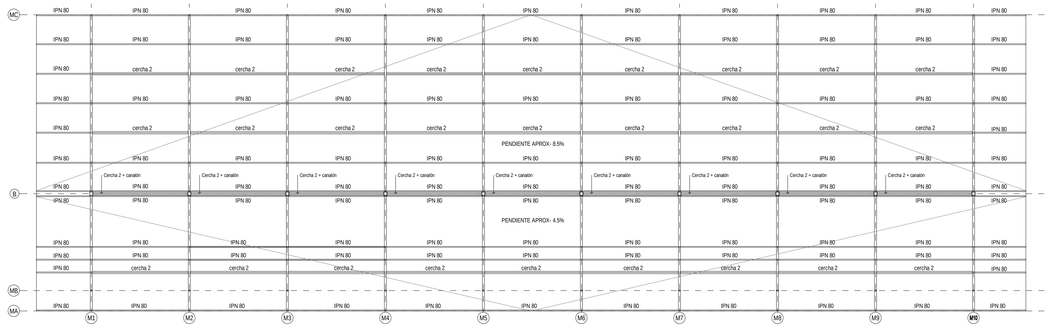

ALZADO DESDE LA CALLE E: 1/100

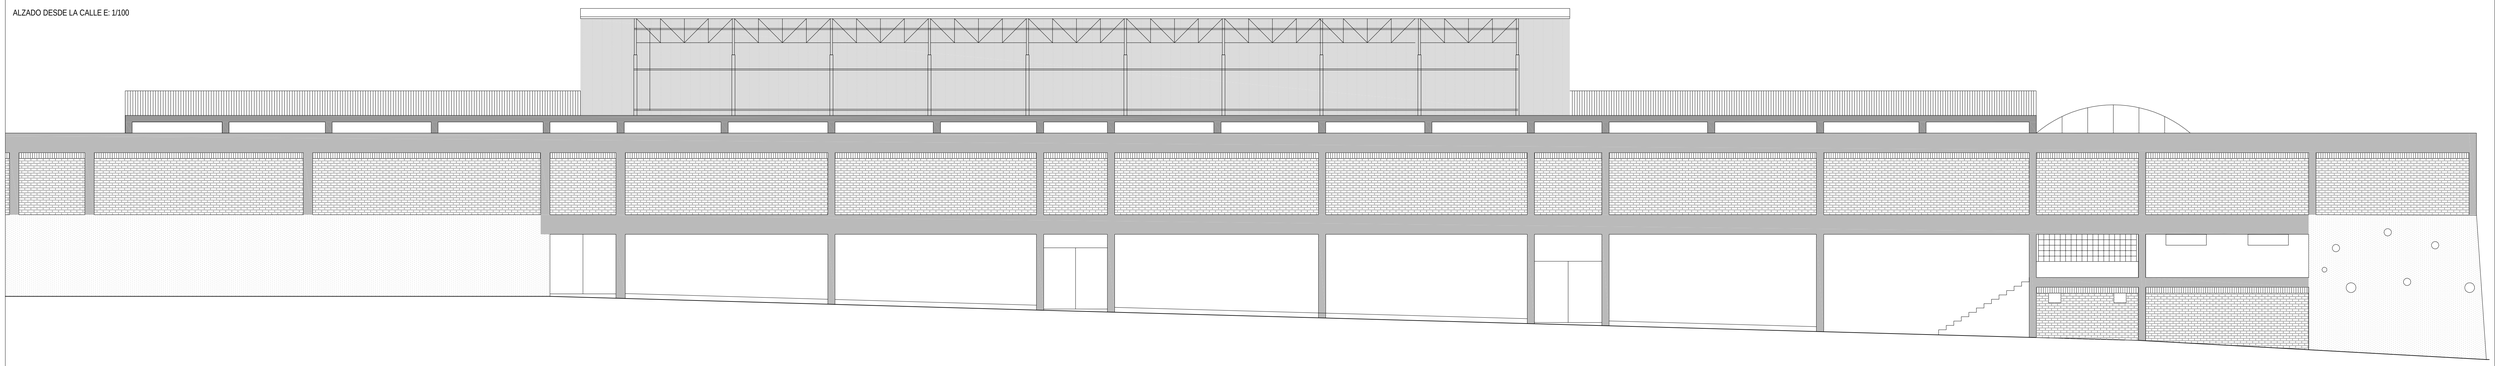

PROYECTO DE EJECUCIÓN

CAMPO DE FÚTBOL Y REFORMA DE VESTUARIOS EN COIA. VIGO

PLANO

ESTRUCTURA. ESTADO ACTUAL
PLANTAS II Y ALZADO

Nº PLANO: 37
CÓDIGO: EA-02

ESCALA: 1/100
FECHA: MARZO 2013

PROPIEDAD

Deputación Pontevedra

NAOS 04 ARQUITECTOS S.L.P.
SANTIAGO GONZÁLEZ
PAULA COSTOYA
MÓNICA FERNÁNDEZ
MIGUEL PORRAS