


PLANTAS

1/200


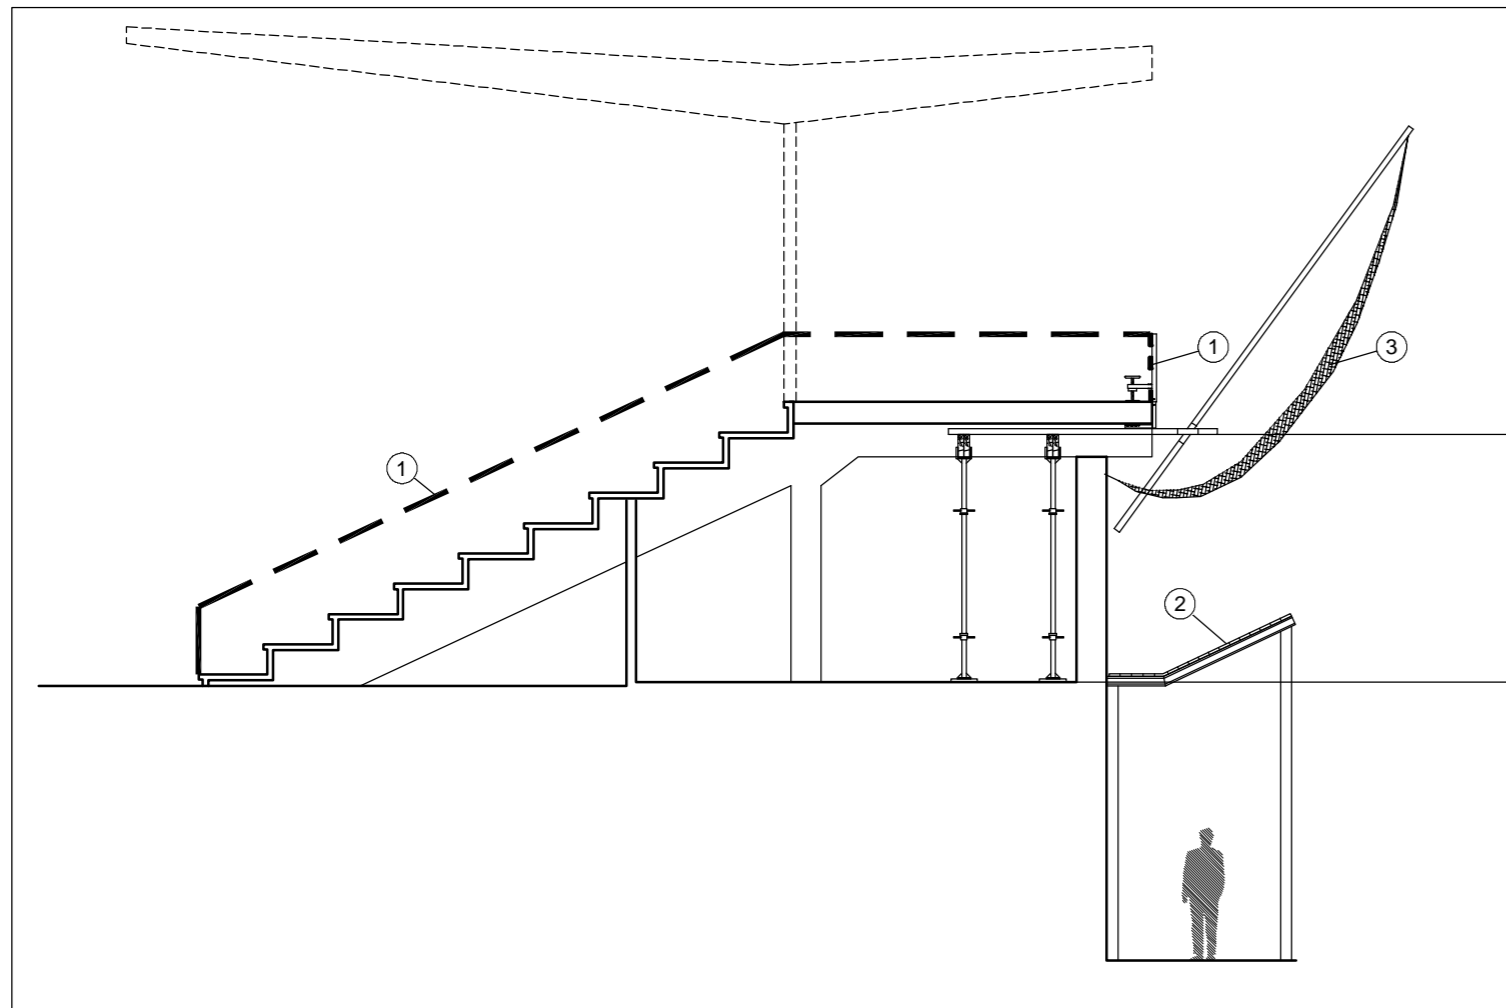


SECCIÓN

1/100

LEYENDA

- ① PROTECCIÓN DE BORDE DE FORJADO MEDIANTE BARANDILLA CON SOPORTE TIPO SARGENTO
- ② MARQUESINA DE PROTECCIÓN
- ③ RED DE JABALCÓN

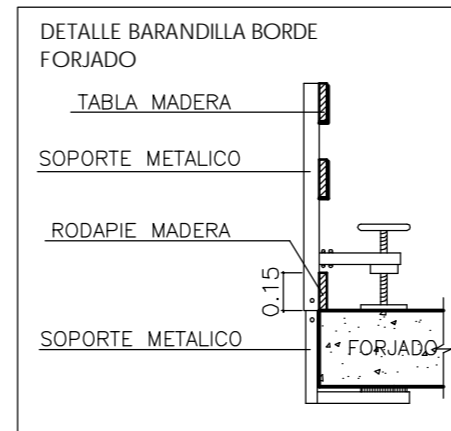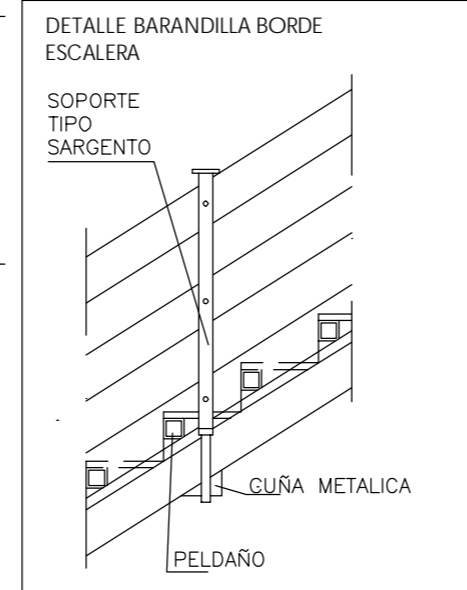

DIRECTRICES DE SEGURIDAD Y SALUD

- 1- TODOS LOS ENCOFRADOS DE FORJADOS Y LOSAS SE EJECUTARÁN CON ENCOFRADO CONTINUO SOBRE SOPANDAS Y PUNTALES, VOLÁNDOSE EL BORDE SEGÚN DETALLE, CON BARANDILLA DE PROTECCIÓN EN TODO EL PERÍMETRO.
 - 2- LOS TAJOS DE FORJADO YA DESENCOFRADOS SE PROTEGERÁN CON BARANDILLAS SEGÚN DETALLE PARA EVITAR CAÍDAS. EN PEQUEÑOS DESNIVELES SERÁ SUFICIENTE CON COLOCAR UNA SEÑALIZACIÓN DE BANDEROLAS O CINTA.
 - 3- PARA EL HORMIGONADO DE PILARES SE UTILIZARÁN TORRETAS, PERFECTAMENTE NIVELADAS Y ASENTADAS EN EL SUELO.
 - 4- SE CONCENTRARÁN LOS TRABAJOS DE ELABORACIÓN DE ENCOFRADOS EN UNA ZONA DESTINADA A TAL FIN.
 - 5- SE INSTALARÁN PROTECCIONES EN TODAS LAS ARMADURAS DE ESPERA.
 - 6- LOS TRABAJOS DE DESENCOFRADO SE EFECTUARÁN EN ZONAS ACOTADAS DE FORMA QUE SE IMPIDA EL PASO DE TRABAJADORES NO VINCULADOS A ESTA
 - 7- SE MANTENDRÁN TODOS LOS TAJOS PERFECTAMENTE ORDENADOS Y LIMPIOS Y CON LA ILUMINACIÓN PRECISA PARA EL DESARROLLO SEGURO DE LOS TRABAJOS.
 - 8- SE PROHIBE EL IZADO MEDIANTE GRÚAS DE MATERIALES SUELTOS, SIN PALETIZAR O COLOCAR EN UN CONTENEDOR ADECUADO.
 - 9- SE INSTALARÁN CAMINOS DE 60 CM DE ANCHURA SOBRE EL ARMADO DE FORJADOS PARA CIRCULAR.
 - 10- A MEDIDA QUE SE EJECUTE LA ESTRUCTURA, ANTES DE QUE SE DESMONTEN LAS PLATAFORMAS DE ENCOFRADO SE PROCEDERÁ A COLOCAR BARANDILLAS DE PROTECCIÓN.
 - 11- PARA LOS TRABAJOS DE REVESTIMIENTOS DE FACHADAS SE COLOCARÁ ANDAMIAJE EUROPEO.
- NOTA: RESTO DE MEDIDAS DE PROTECCIÓN ESTARÁN SUJETAS A ESTUDIO REDACTADO.

	PROYECTO DE EJECUCIÓN CAMPO DE FÚTBOL Y REFORMA DE VESTUARIOS EN COIA. VIGO		
	PLANO GRADERÍO SEGURIDAD Y SALUD	Nº PLANO: 47 CÓDIGO: SEG-02	ESCALA: 1/200; 1/100 FECHA: MARZO 2013
PROPIEDAD			
NAOS 04 ARQUITECTOS S.L.P.	SANTIAGO GONZÁLEZ	PAULA COSTOYA	MÓNICA FERNÁNDEZ
			MIGUEL PORRAS