




EMPLAZAMIENTO

1/750

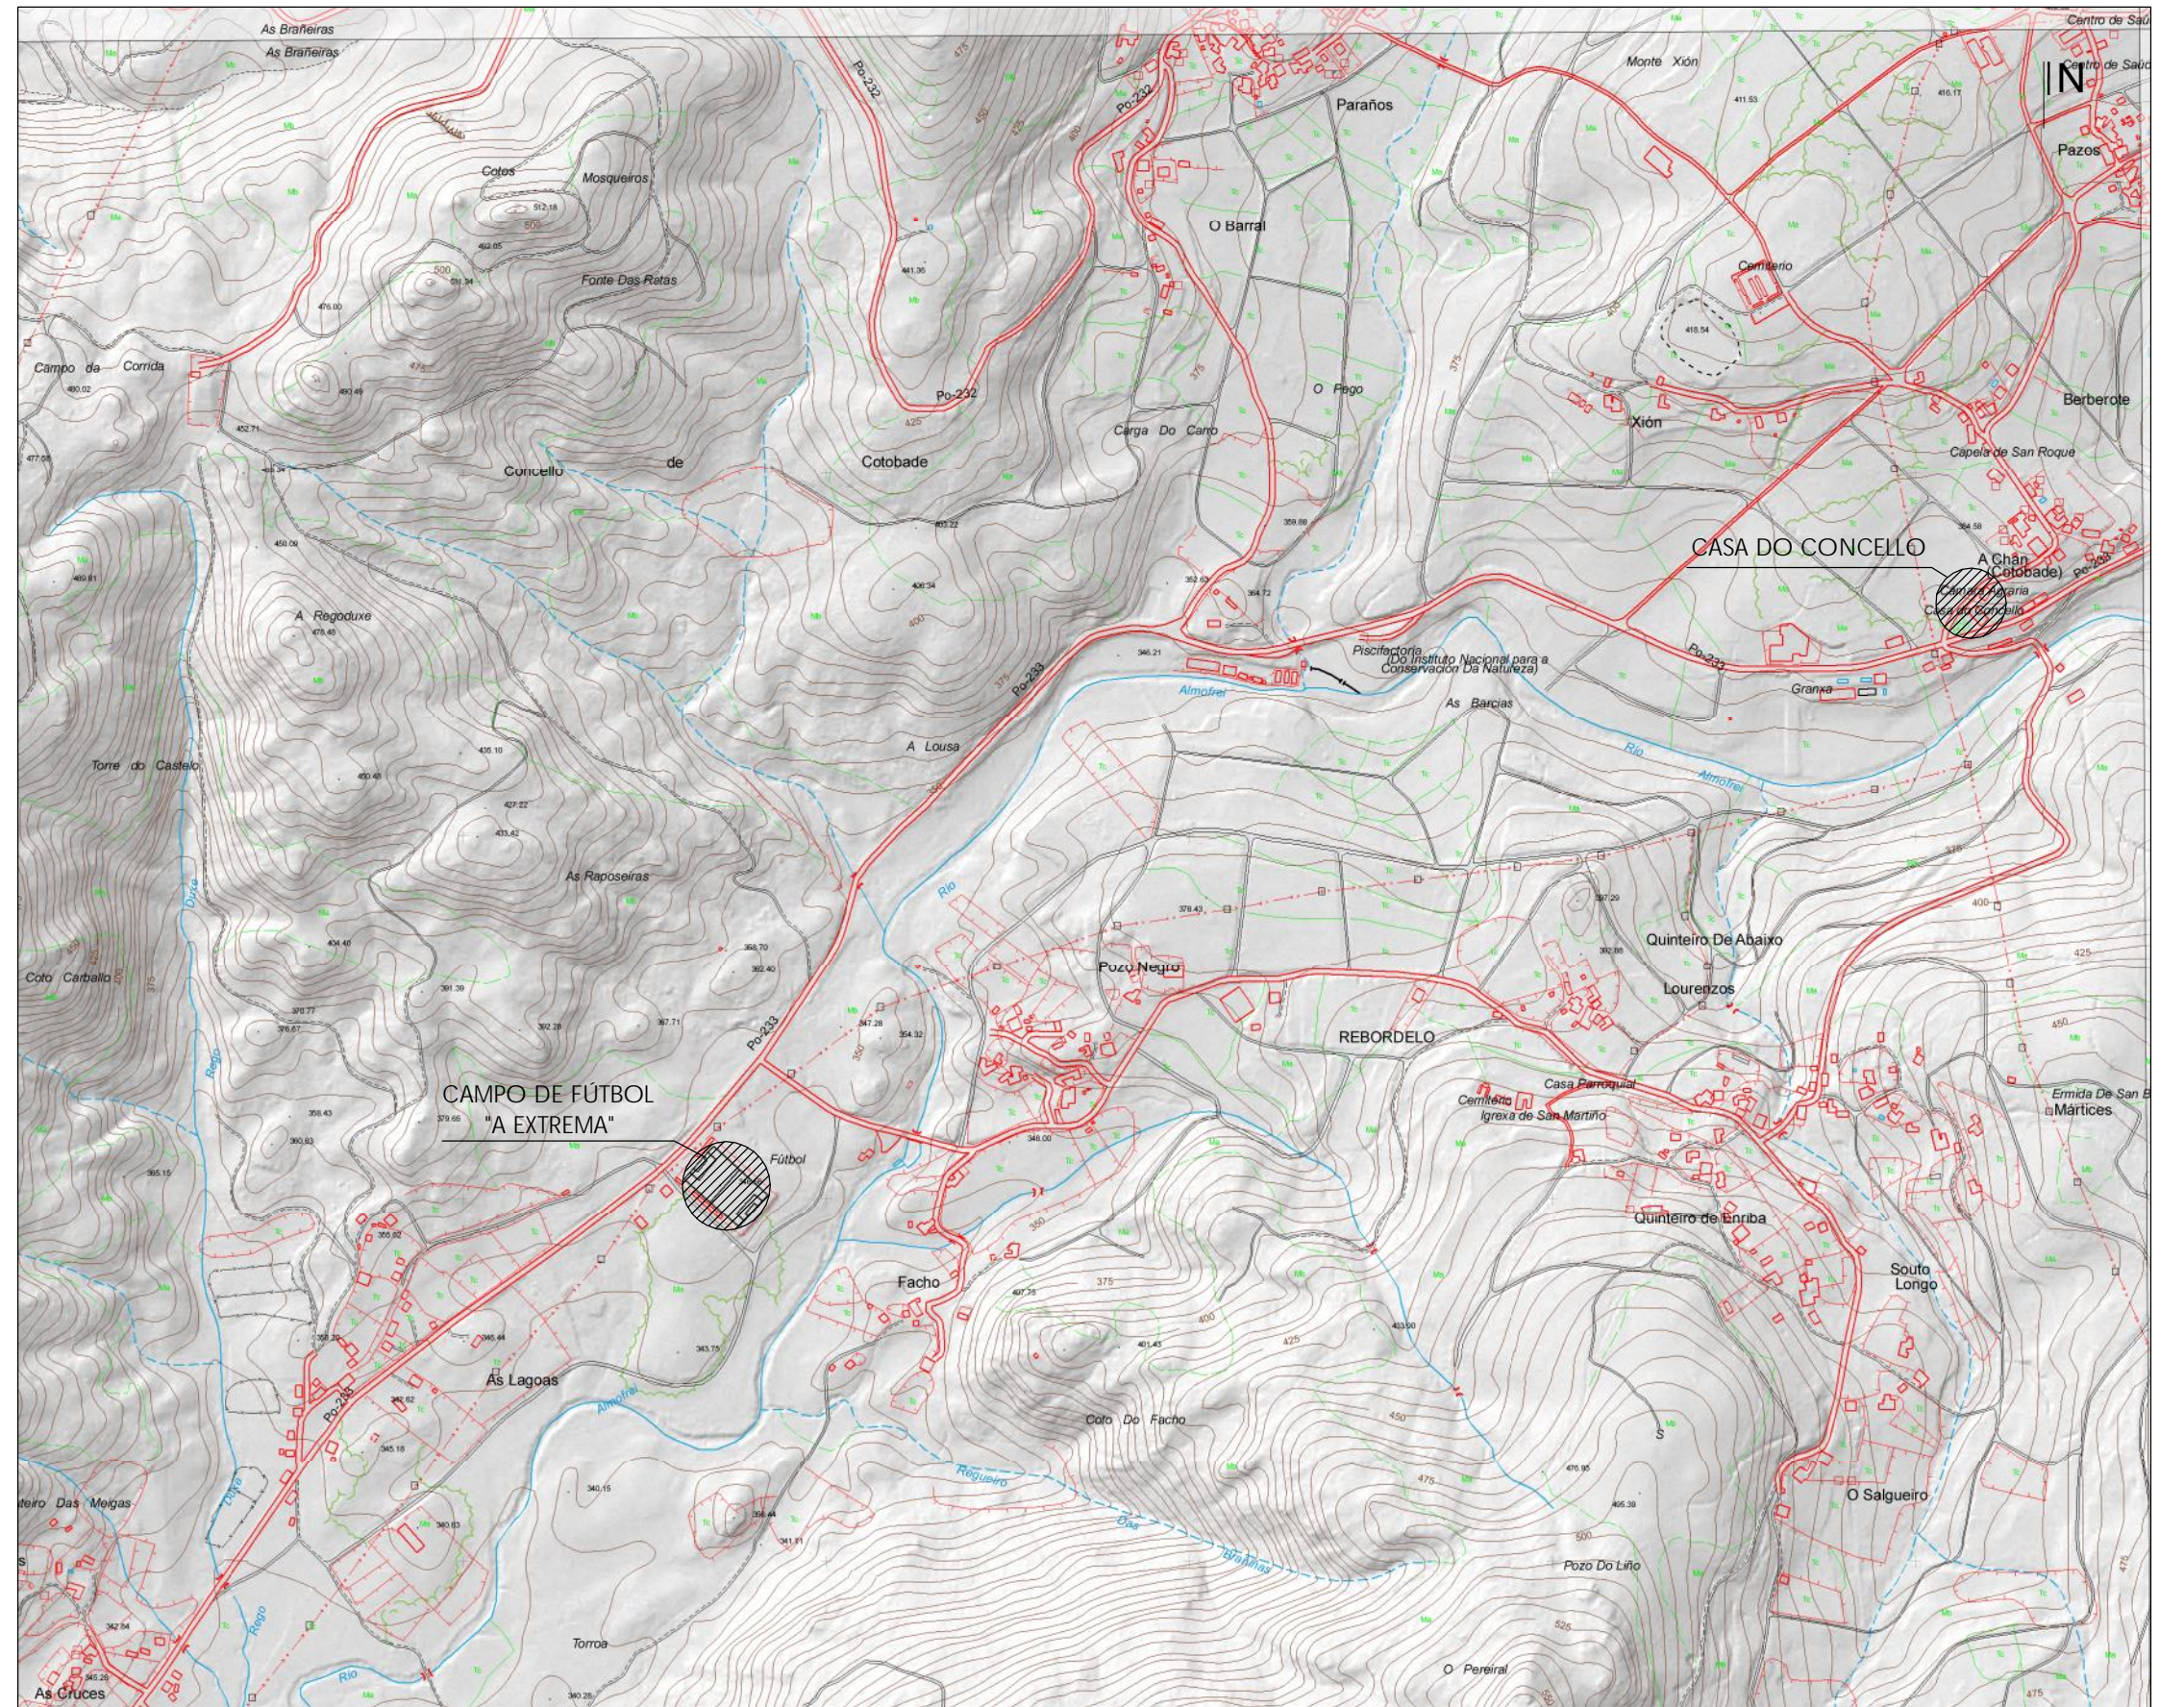

SITUACIÓN

1/10.000

	PROYECTO BÁSICO Y DE EJECUCIÓN CAMPO DE FÚTBOL DE CESPED SINTÉTICO EN CARBALLEDO. COTOBADE				
	PLANO SITUACIÓN Y EMPLAZAMIENTO SITUACIÓN	N° PLANO: 01 CÓDIGO: SIT-01	ESCALA: 1/10.000:1/750 FECHA: MAYO 2013		
PROPIEDAD  CONCELLO DE COTOBADE					
 NAOS 04 ARQUITECTOS S.L.P.	SANTIAGO GONZÁLEZ 	PAULA COSTOYA 	MÓNICA FERNÁNDEZ 	MIGUEL PORRAS 	COLABORADORES --- --- ---