


DETALLE BORDILLO PERIMETRAL

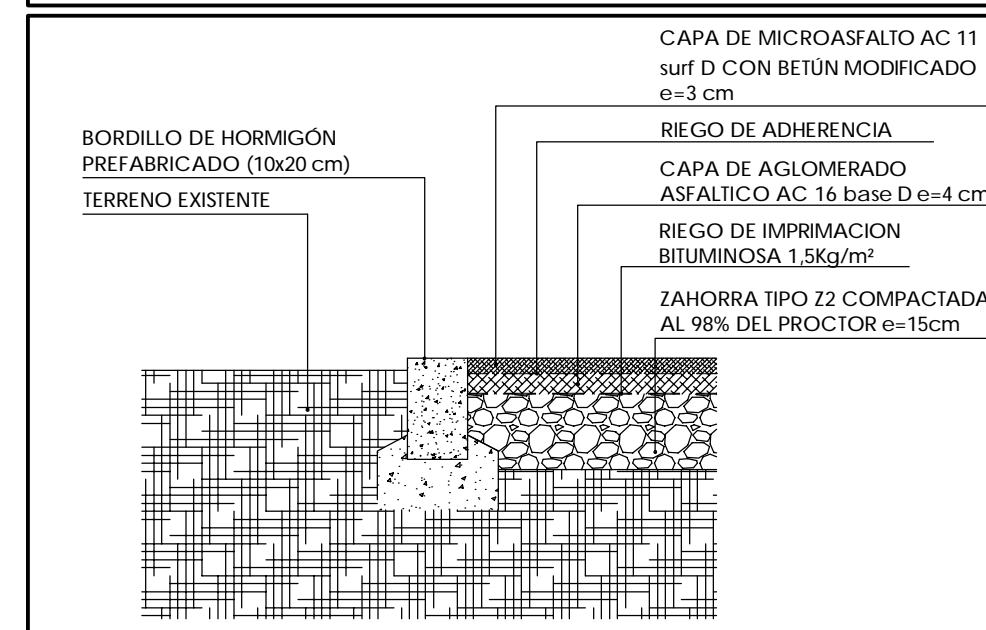

LEYENDA

- BORDILLO DE HORMIGÓN PREFABRICADO
- CESPED ARTIFICIAL
- ASFALTO

NOTA: confirmar dimensiones con plano urbanización acabados

PROYECTO BÁSICO Y DE EJECUCIÓN  
 CAMPO DE FÚTBOL DE CESPED SINTÉTICO EN CARBALLEDO. COTOBADÉ

PLANO ACABADOS CAMPO DE FÚTBOL N° PLANO: 06 ESCALA: 1/300  
 CÓDIGO: FUT-03 FECHA: MAYO 2013

PROPIEDAD CONCELLO DE COTOBADÉ

NAOS 04 ARQUITECTOS S.L.P. SANTAGO GONZÁLEZ PAULA COSTOYA MÓNICA FERNÁNDEZ MIGUEL PORRAS COLABORADORES