
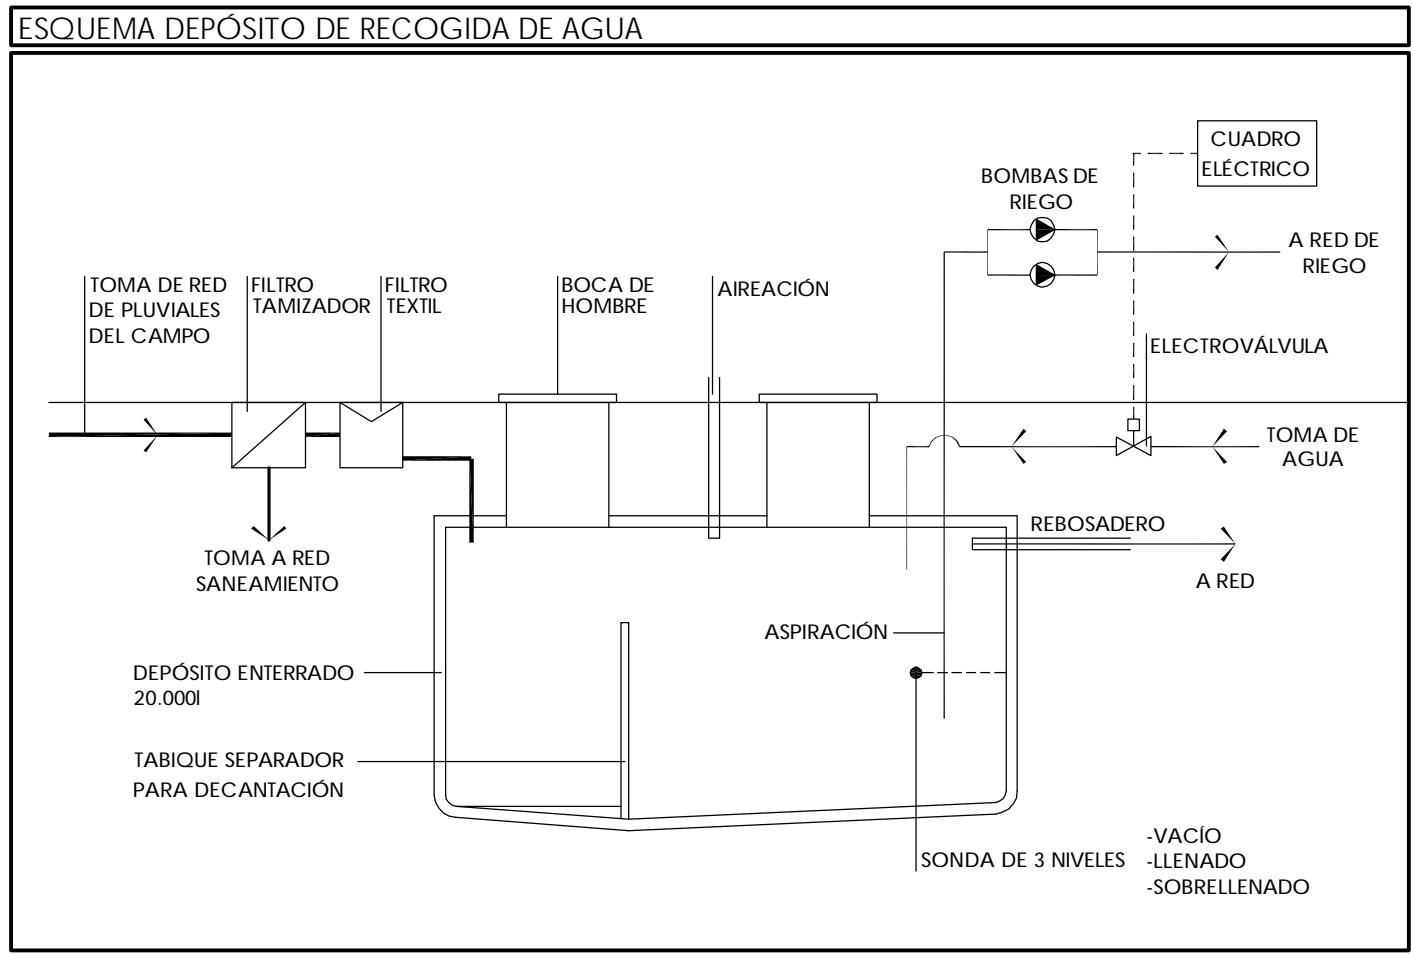


LEYENDA

	POZO		ARQUETA DE HORMIGÓN 60x60
	ARQUETA SUMIDERO CON CESTA FILTRO Y REJILLA DE ACERO GALVANIZADO		CONEXIÓN CON POZO O ARQUETA. PVC Ø160mm
	COLECTOR DE PVC		CANALETA DE HORMIGÓN POLÍMERO CON REJILLA DE ACERO GALVANIZADO
	ARQUETA SUMIDERO 45x45 CON REJILLA DE FUNDICIÓN		

DRENAJE

DIMENSIONES (cmxcm)	ARQUETA	PROFUNDIDAD (m)
60x60	AP.01	0.60
60x60	AP.02	0.87
60x60	AP.03	1.14
60x60	AP.04	1.30
60x60	AP.05	0.60
60x60	AP.06	0.87
60x60	P.01	1.45

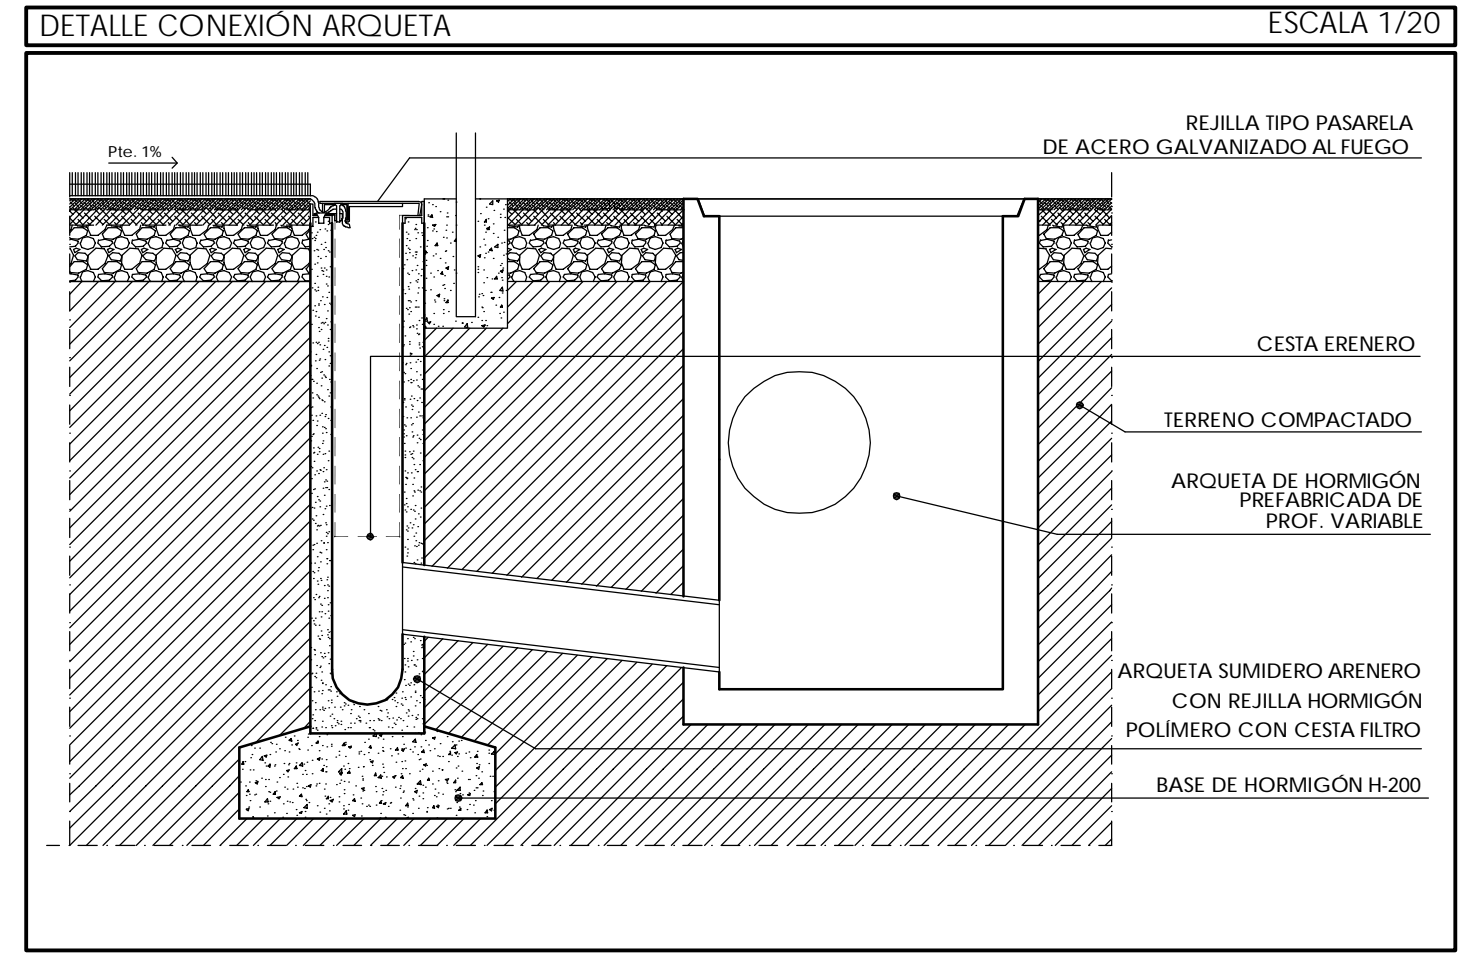

PROYECTO BÁSICO Y DE EJECUCIÓN
CAMPO DE FÚTBOL DE CESPED SINTÉTICO EN CARBALLEDO. COTOBADA

PLANO DRENAJE CAMPO DE FÚTBOL N° PLANO: 07 ESCALA: 1/300, 1/20
CÓDIGO: FUT-04 FECHA: MAYO 2013

PROPIEDAD CONCELLO DE COTOBADA

NAOS 04 ARQUITECTOS S.L.P. SANTIAGO GONZÁLEZ PAULA COSTOYA MÓNICA FERNÁNDEZ MIGUEL PORRAS COLABORADORES