



DETALLE DE CAÑÓN

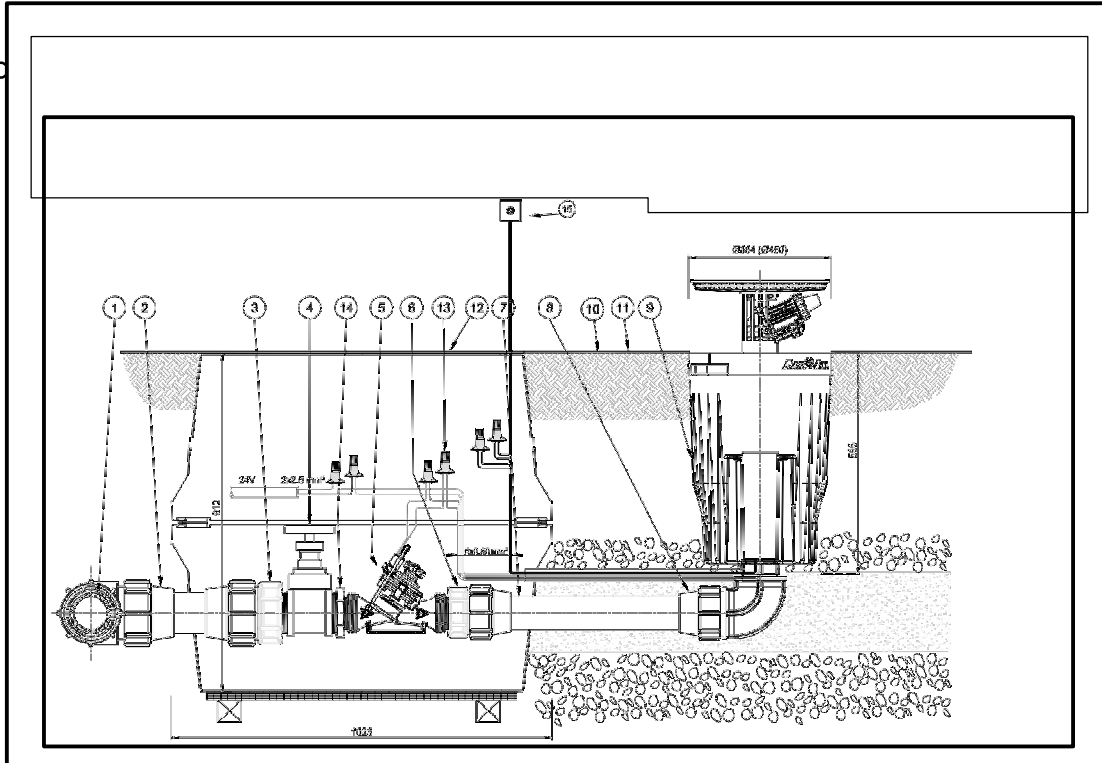


- | | |
|---|------------------------------------|
| 1. TUBERÍA LATERAL PEHD | 8. CODO 90°-Ø90-3" M |
| 2. TE Ø110mm | 9. ELR EMERGENTE RAIN BIRD |
| 3. ADAPTADOR Ø110-4" M | 10. NIVEL ACABADO |
| 4. VÁLVULA MANUAL 4" | 11. CÉSPED ARTIFICIAL |
| 5. ELECTROVÁLVULA RAIN BIRD 3" HYFLOW 100 | 12. ARQUETA RAIN BIRD MAXI JUMBO |
| 6. ADAPTADOR Ø90/3" M | 13. CONEXIÓN ESTANC DB |
| 7. TUBERÍA PE80 PN10 Ø90 | 14. REDUCTOR GALVANIZADO 4" Mx3" M |
| | 15. INTERRUPTOR CON LLAVE |

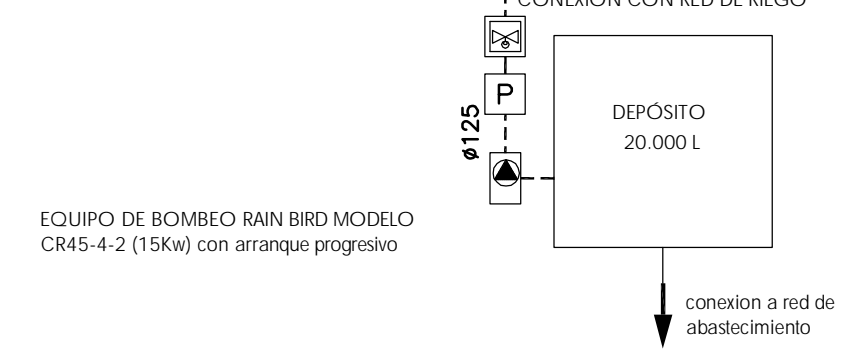

LEYENDA

	TUBERÍA P.E.		PROGRAMADOR RAIN BIRD DE 6 ESTACIONES O EQUIVALENTE
	CAÑÓN DE RIEGO ELÉCTRICO DE GRAN ALCANCE MODELO ELR EMERGENTE DE RAIN BIRD O EQUIVALENTE		BOCA DE RIEGO
	VÁLVULA DE COMPUERTA Ø3"		EQUIPO DE BOMBEO RAIN BIRD MODELO CR45-4-2 (15Kw) con arranque progresivo
	ELECTROVÁLVULA Ø3", TIPO RAIN BIRD O EQUIVALENTE		

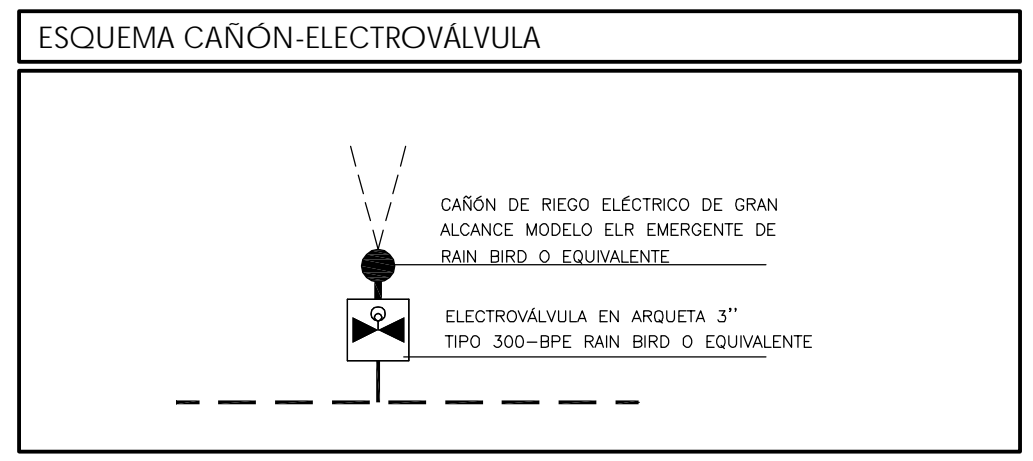

PROYECTO BÁSICO Y DE EJECUCIÓN
CAMPO DE FÚTBOL DE CÉSPED SINTÉTICO EN CARBALLEDO. COTOBADE

PLANO RIEGO CAMPO DE FÚTBOL N° PLANO: 08 ESCALA: 1/300
 CÓDIGO: FUT-05 FECHA: MAYO 2013

PROPIEDAD CONCELLO DE COTOBADE

NAOS 04 ARQUITECTOS S.L.P. SANTAGO GONZÁLEZ PAULA COSTOYA MÓNICA FERNÁNDEZ MIGUEL PORRAS COLABORADORES