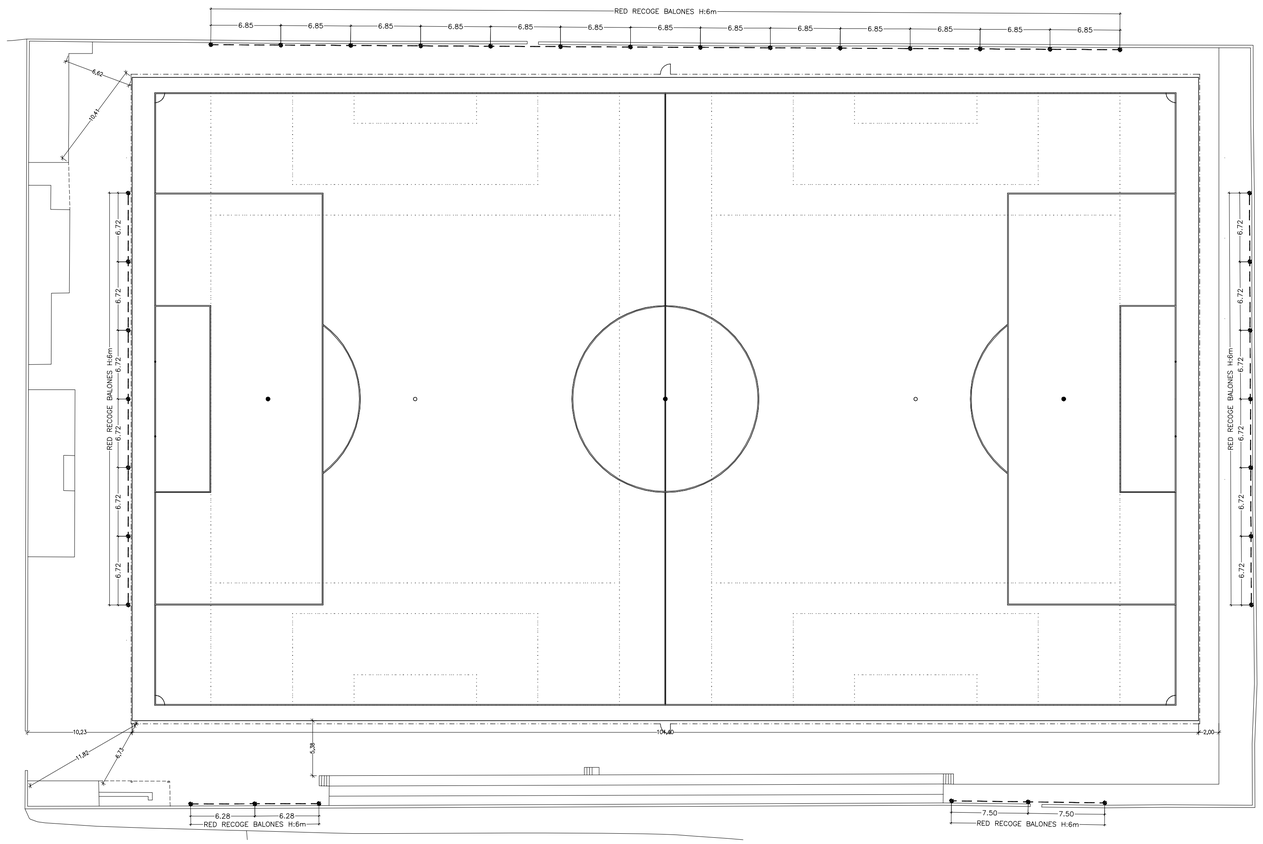

BARANDILLA DE ALUMINIO ANODIZADO 60.3

POSTE DE RED RECOGEBALONES

POSTE DE RED RECOGEBALONES

PROTECCIONES PERIMETRALES 1/20

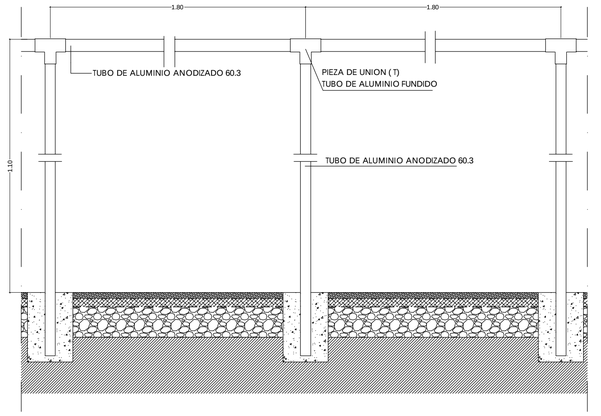

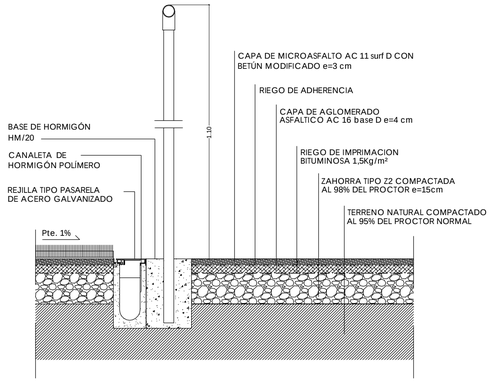

ALZADOS RED RECOGE BALONES ESCALA 1/100

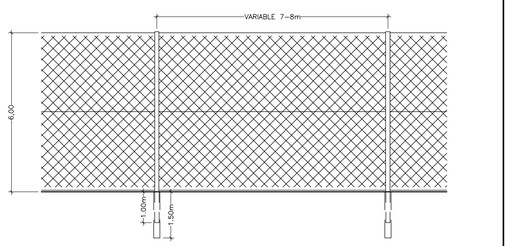

DETALLE DE RED RECOGE BALONES ESCALA 1/20

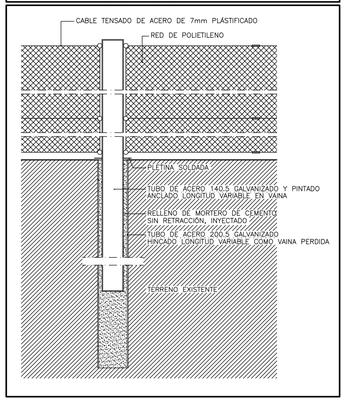

PROYECTO BÁSICO Y DE EJECUCIÓN

CAMPO DE FÚTBOL DE CESPED SINTÉTICO EN CARBALLEDO. COTOBADE

PLANO: PROTECCIONES PERIMETRALES — CAMPO DE FÚTBOL

Nº PLANO: 09 — CÓDIGO: FUT-06

ESCALA: 1/300 — FECHA: MAYO 2013

PROPIEDAD: CONCELLO DE COTOBADE

NAOS 04 ARQUITECTOS S.L.P. — SANTIAGO GONZÁLEZ — PAULA COSTOYA — MÓNICA FERNANDEZ — MIGUEL POMBAS — COLABORADORES