


SITUACIÓN
sin escala



EMPLAZAMIENTO
sin escala

PLANTA DE CUBIERTAS
escala 1/500

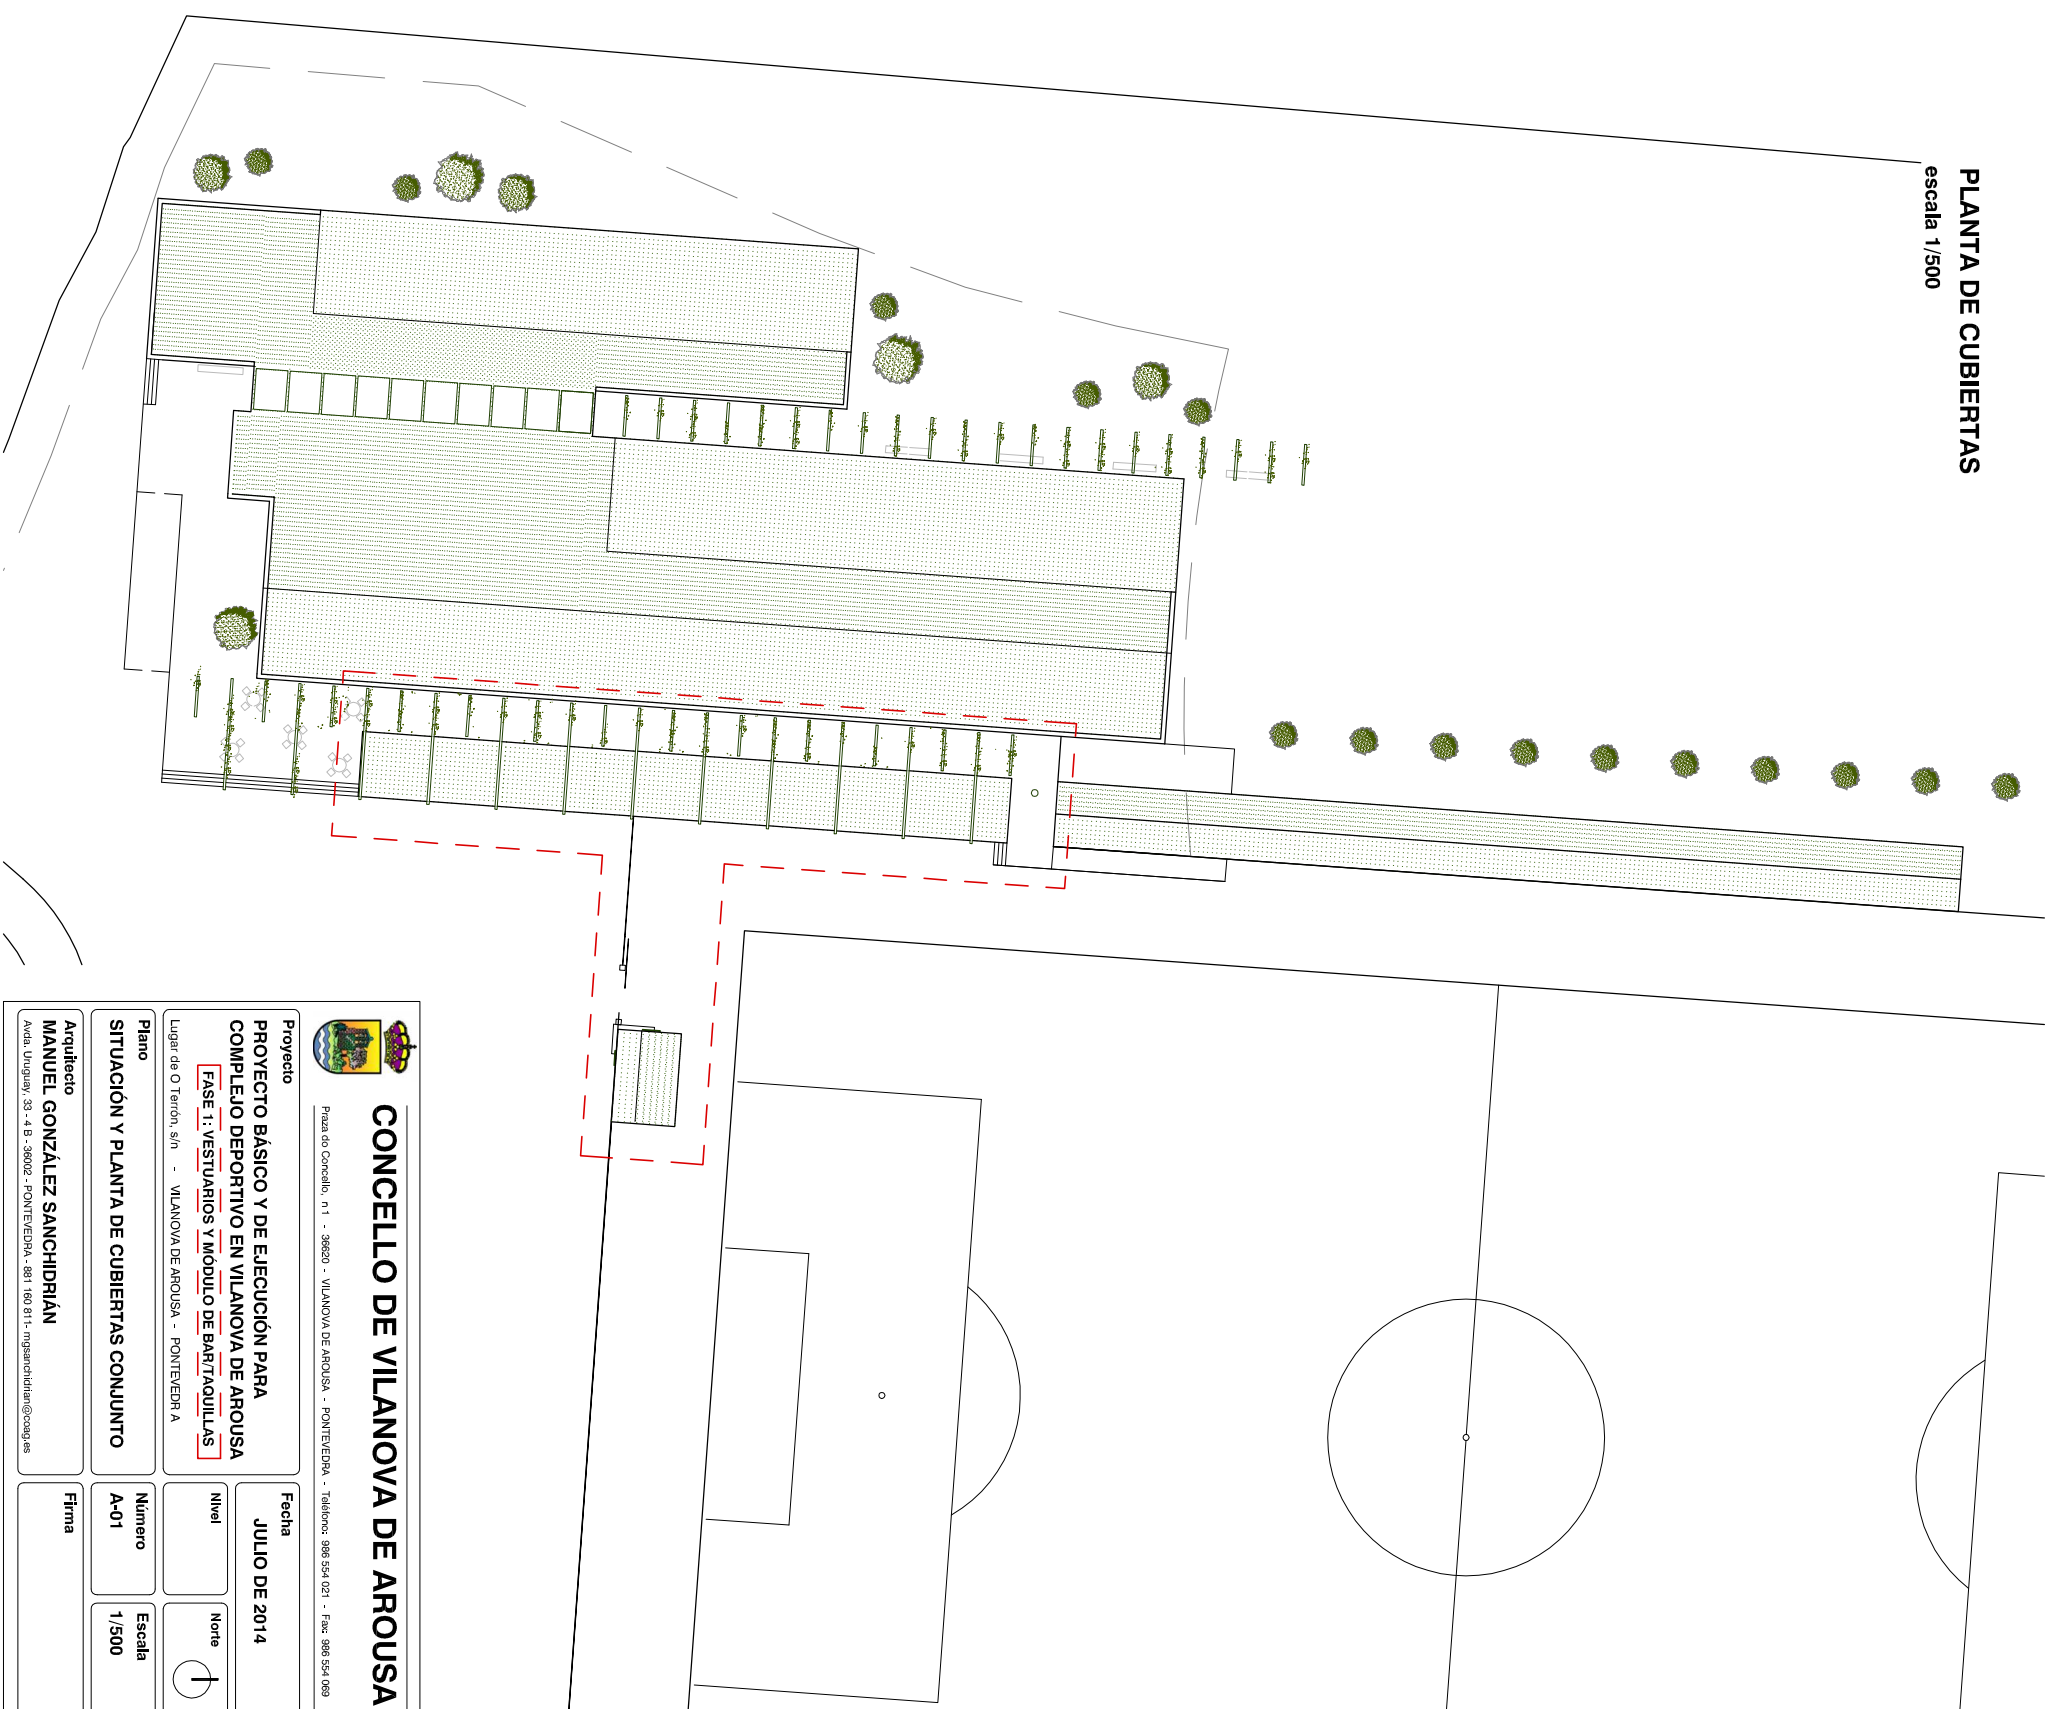

CONCELLO DE VILANOVA DE AROUSA

Plaza do Concello, n.º 1 - 36620 - VILANOVA DE AROUSA - PONTEVEDRA - Teléfono: 986 524 021 - Fax: 986 524 069

Proyecto
PROYECTO BÁSICO Y DE EJECUCIÓN PARA
COMPLEJO DEPORTIVO EN VILANOVA DE AROUSA
FASE 1: VESTUARIOS Y MÓDULO DE BARTAJUILLAS

Lugar de O Terón, sin - VILANOVA DE AROUSA - PONTEVEDRA A

Fecha
JULIO DE 2014

Nivel

Numero
A-01

Escala
1/500

Arquitecto
MANUEL GONZÁLEZ SANCHIDRIÁN

Situación y planta de cubiertas conjuntas

Firma

Avda. Urquiza, 33 - A - B - 36002 - PONTEVEDRA - 881 160 811 - msanchidrian@coag.es