




PLANTA DE CUBIERTAS

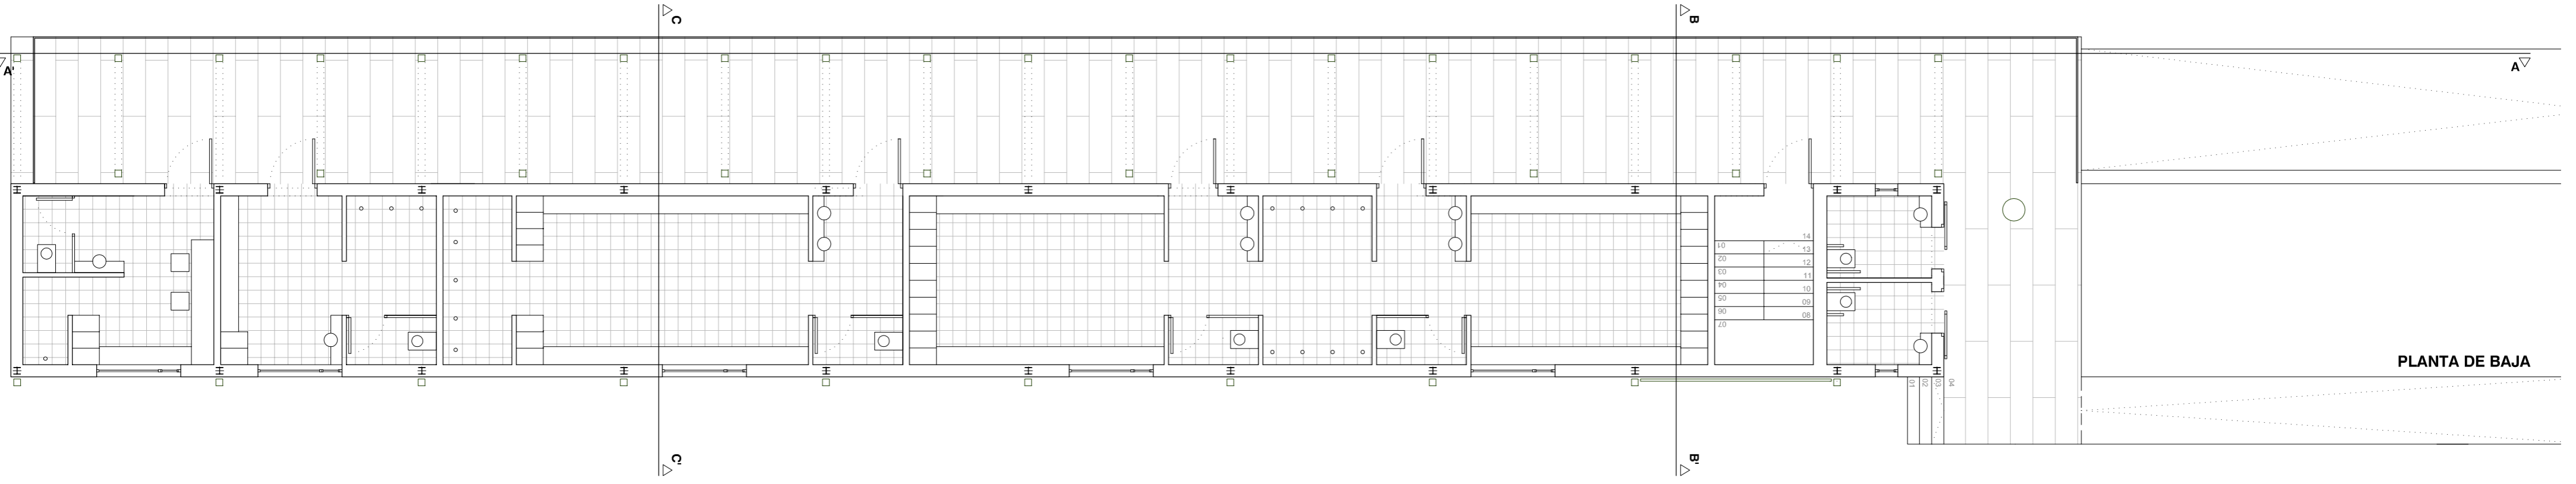


PLANTA DE BAJA

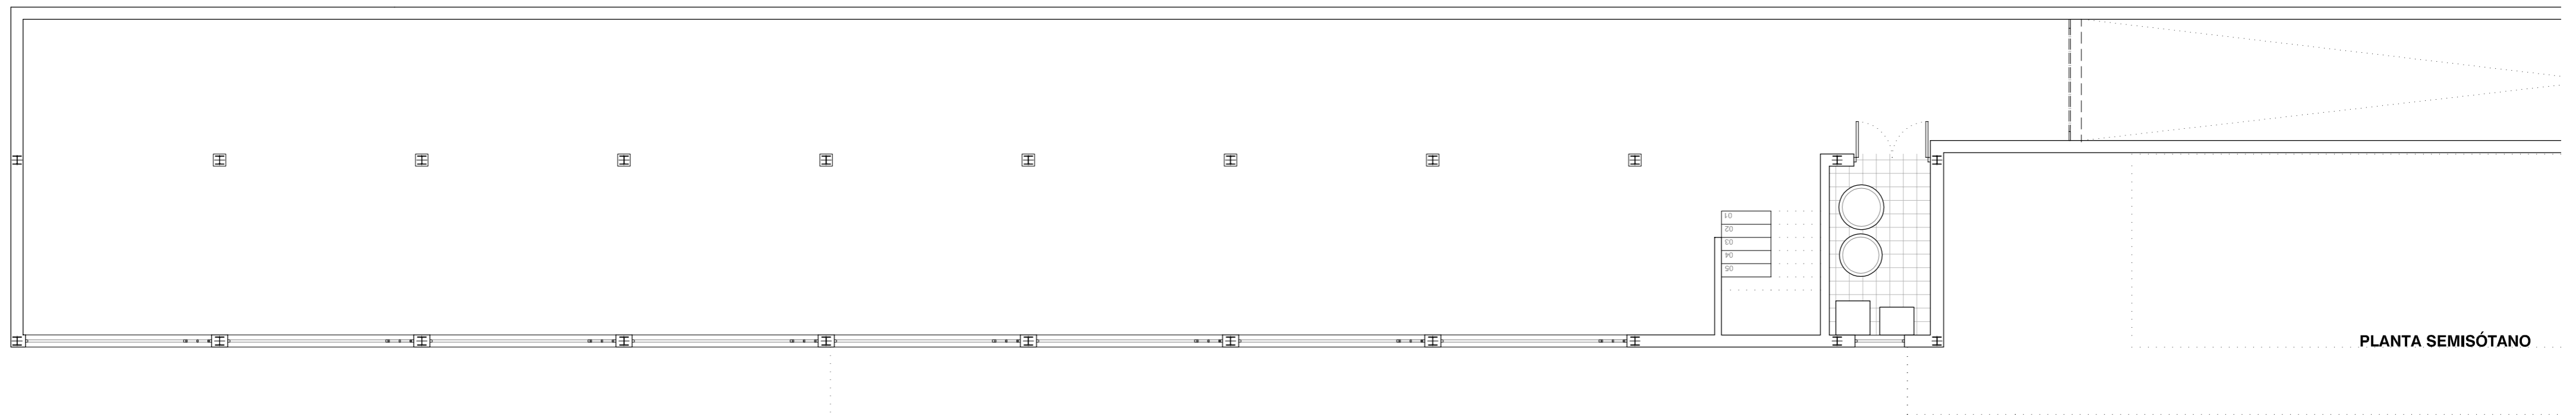


PLANTA SEMISÓTANO

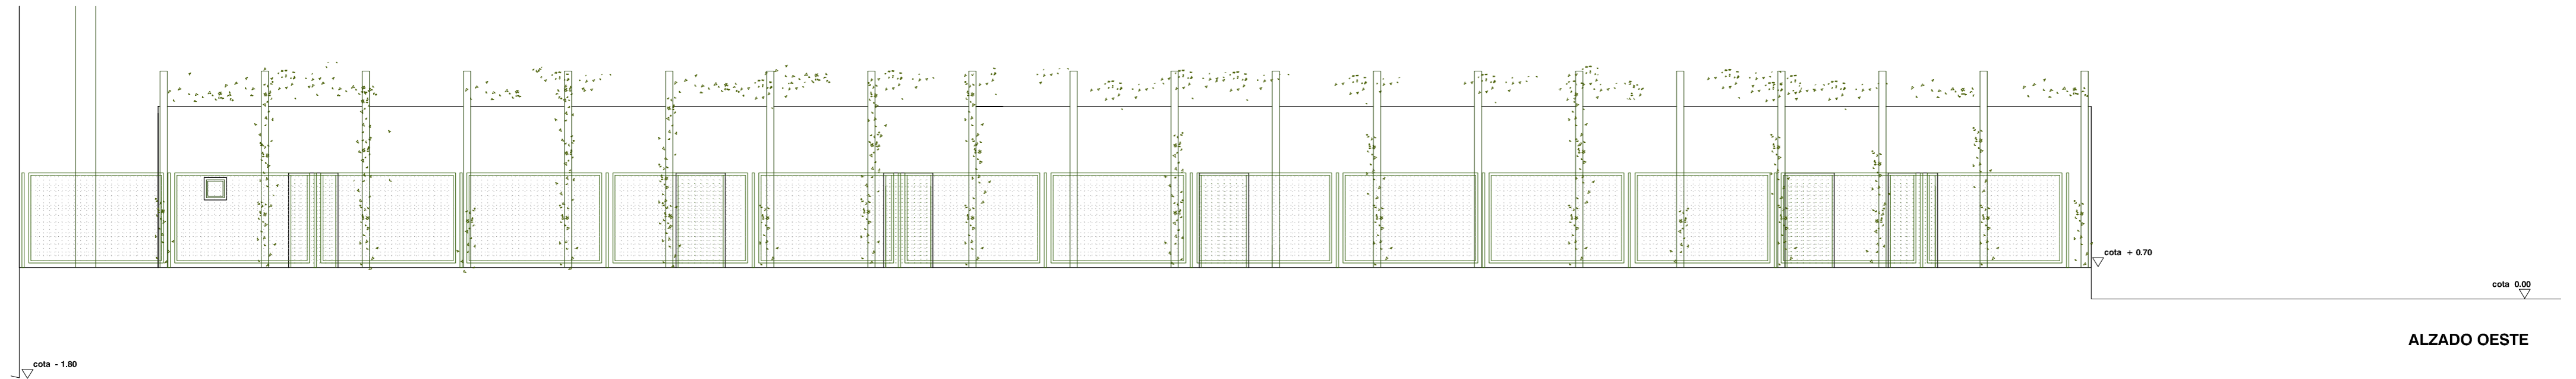


ALZADO OESTE

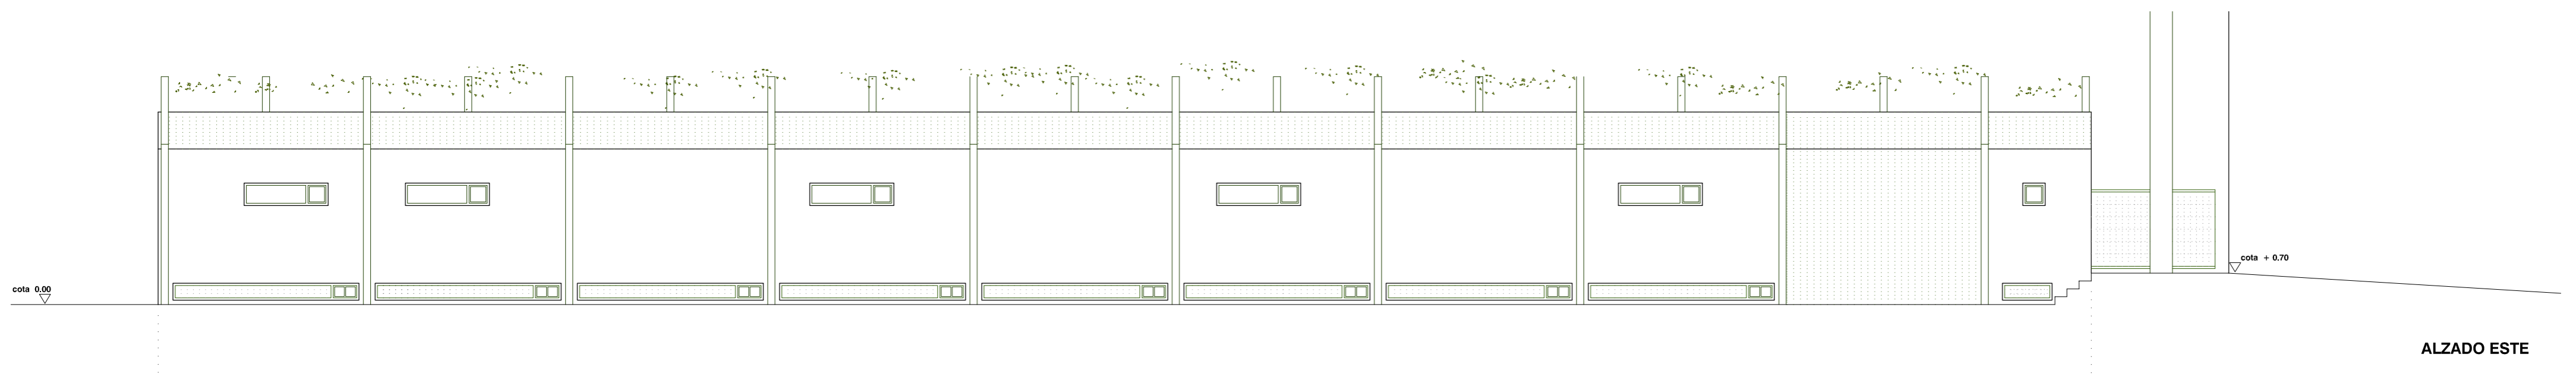


ALZADO ESTE

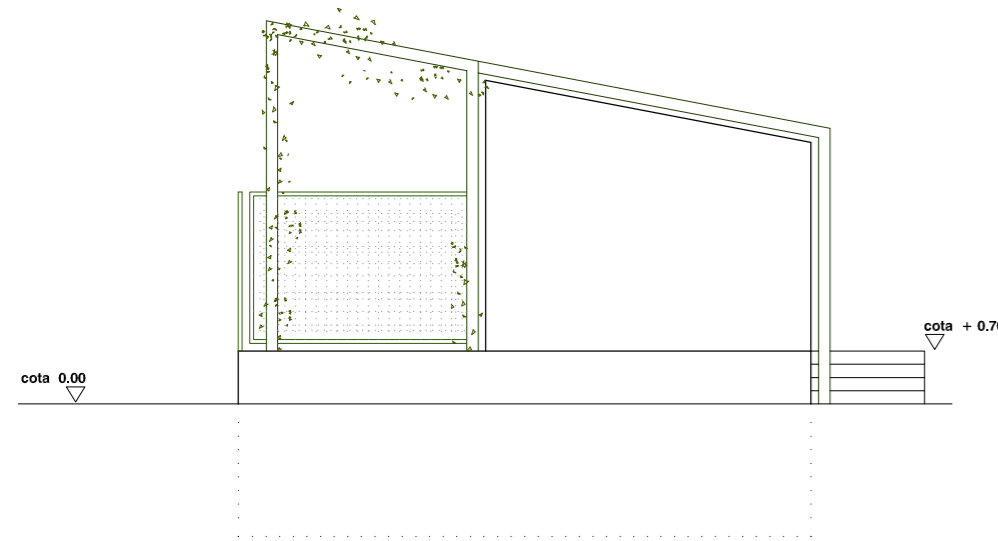


ALZADO SUR

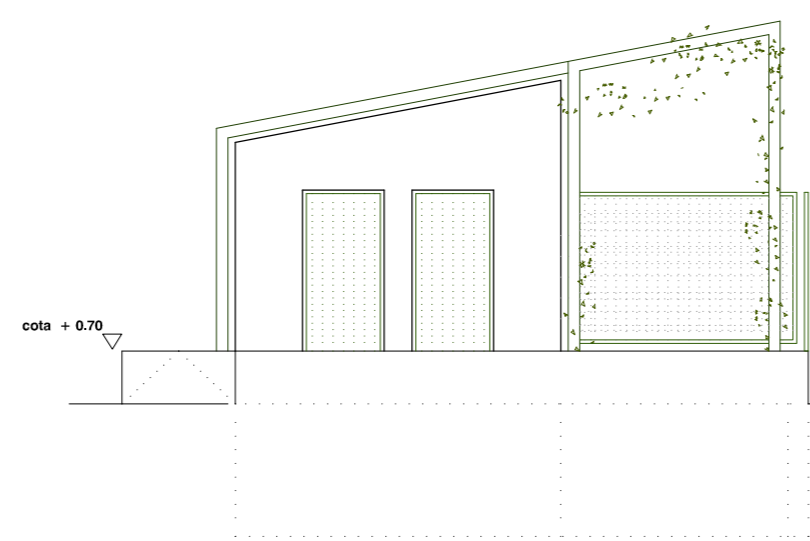


ALZADO NORTE

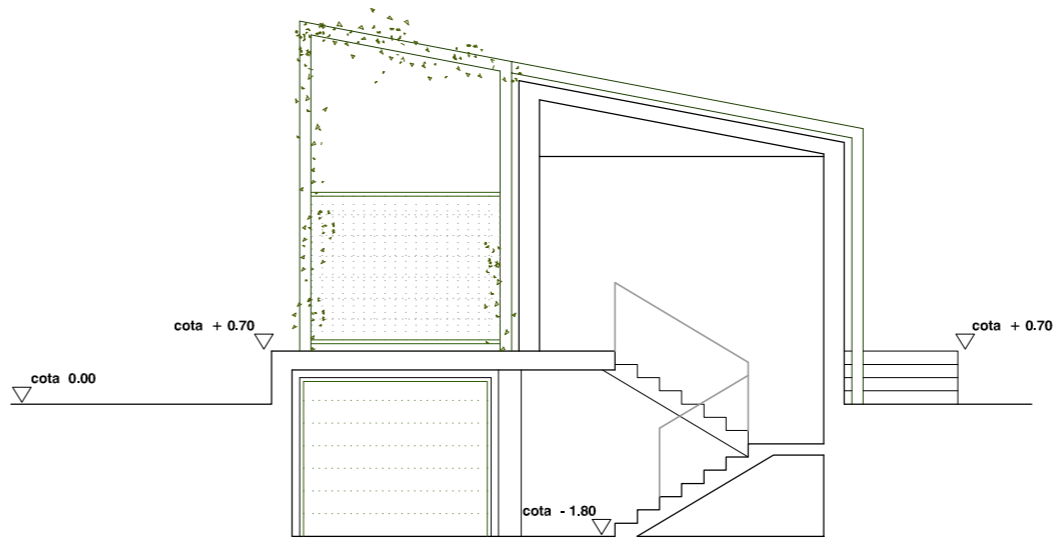


SECCIÓN TRANSVERSAL BB'

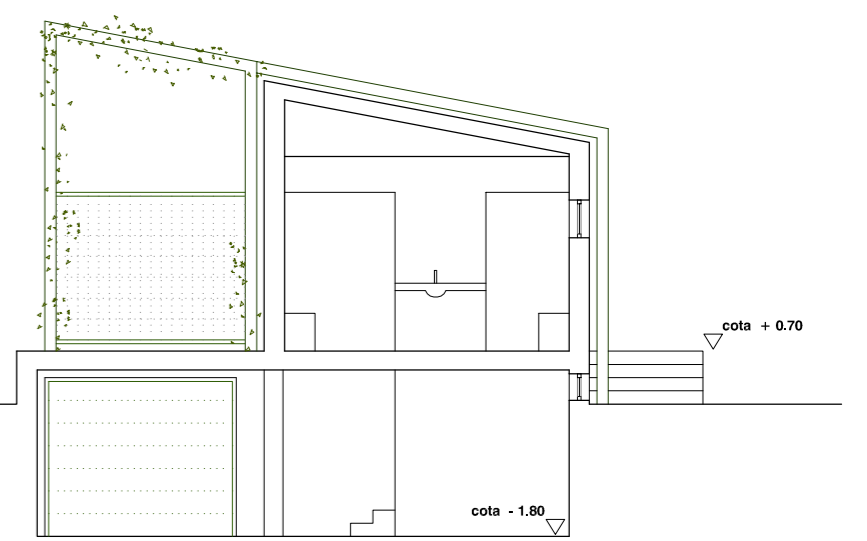

SECCIÓN TRANSVERSAL CC'

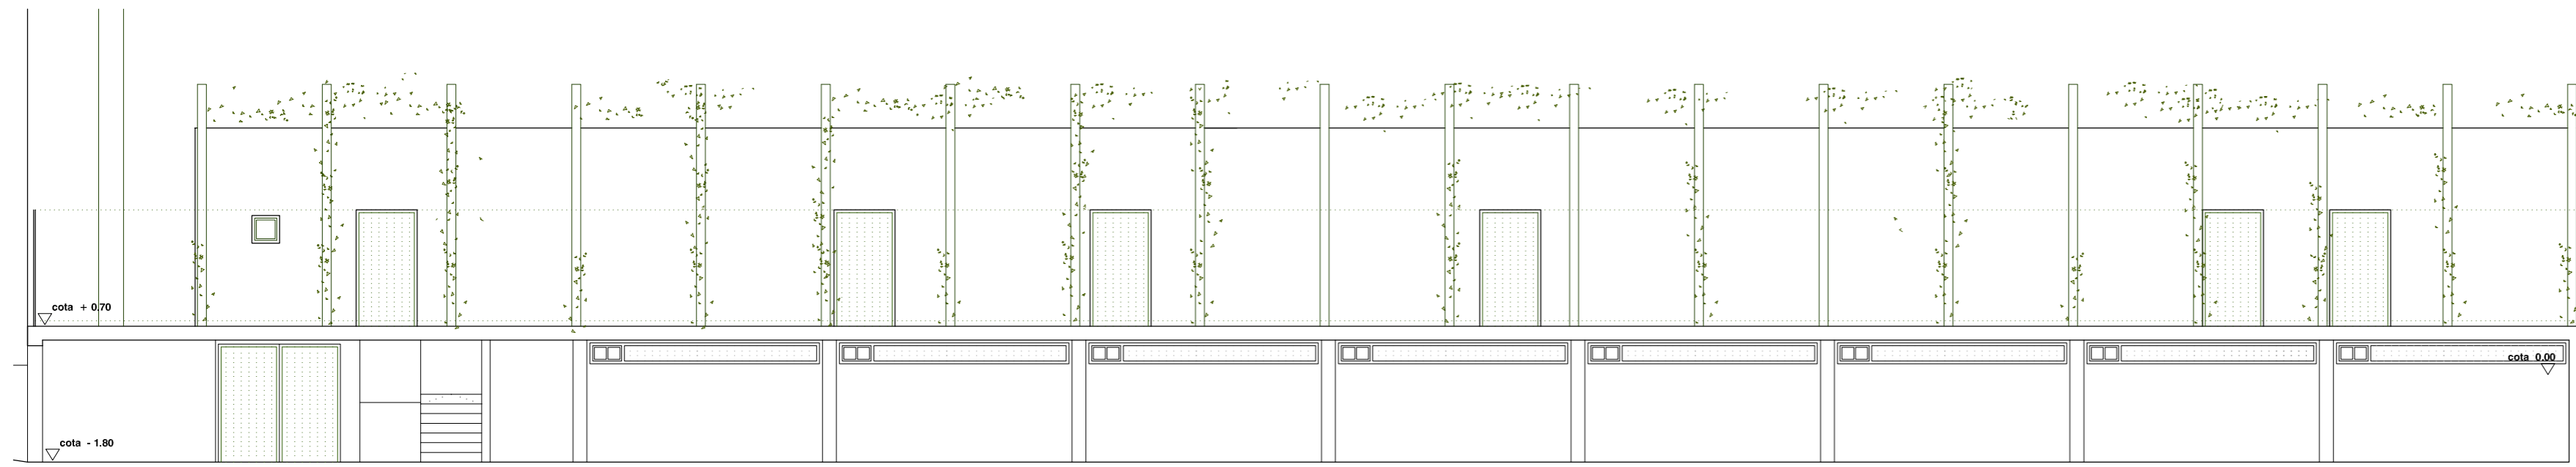

SECCIÓN LONGITUDINAL AA'

 CONCELLO DE VILANOVA DE AROUSA <small>Prda. de Concellos, 11 - 36900 - VILANOVA DE AROUSA - PONTEDRA - Telfono: 986 554 121 - Fax: 986 554 189</small>	
Proyecto PROYECTO BÁSICO Y DE EJECUCIÓN PARA COMPLEJO DEPORTIVO EN VILANOVA DE AROUSA FASE 1: VESTUARIOS Y MÓDULO DE BARTAGUILAS <small>Lugar de O. Parcel. s/n - VILANOVA DE AROUSA - PONTEDRA A</small>	Fecha JULIO DE 2014
Plano PLANTAS ALZADOS Y SECCIONES VESTUARIOS	Nivel A-06
Arquitecto MANUEL GONZÁLEZ SANCHIDRIÁN <small>Avenida Unibet, 35 - 4. E - 36902 - PONTEDRA - 981 160 811 - mgonzalez@msa3.com</small>	Escala 1/100
Fls.	Fls.