




ALZADO NORTE VESTIARIOS

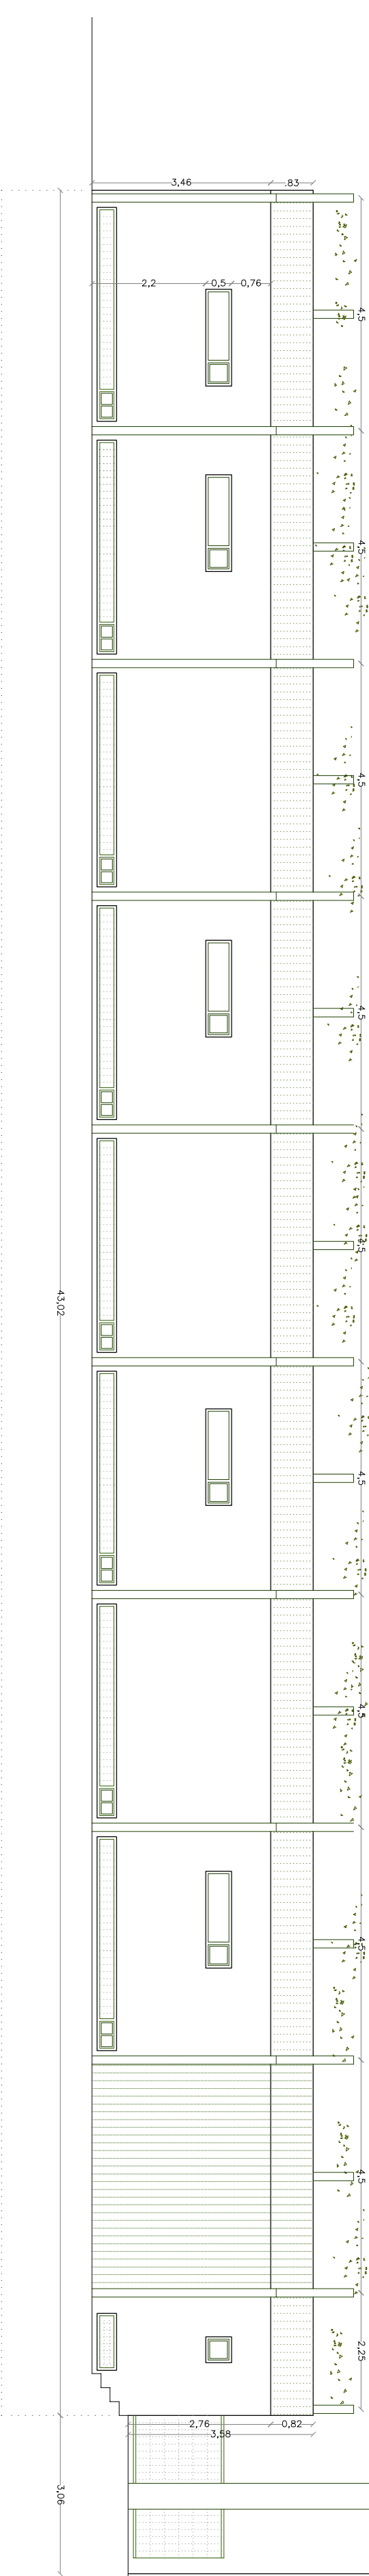

ALZADO ESTE VESTIARIOS

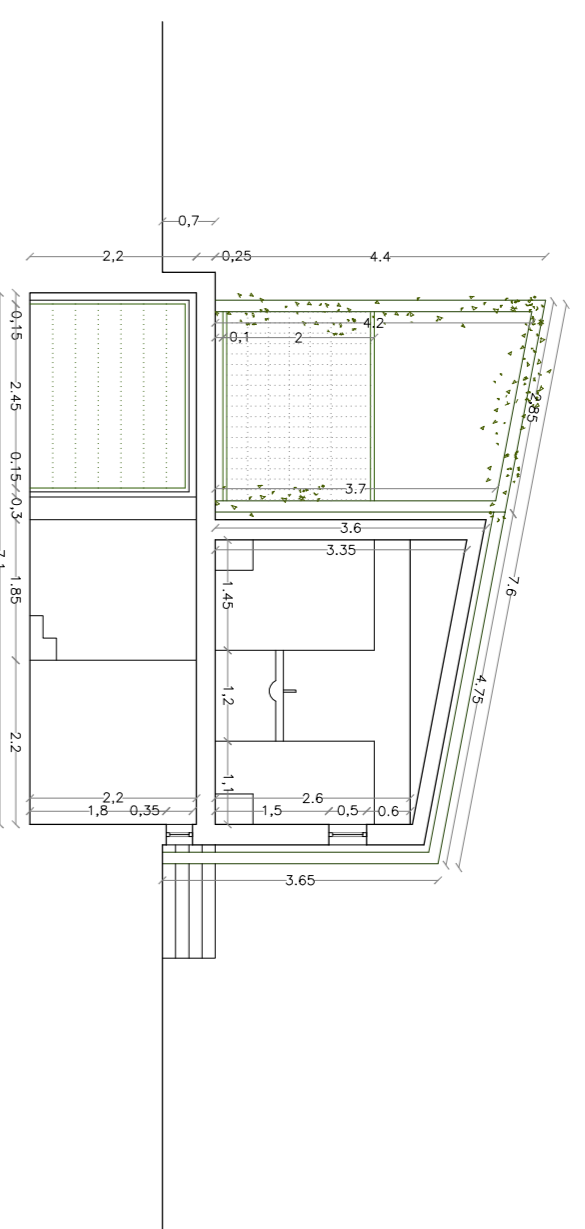


SECCIÓN TRANSVERSAL VESTIARIOS

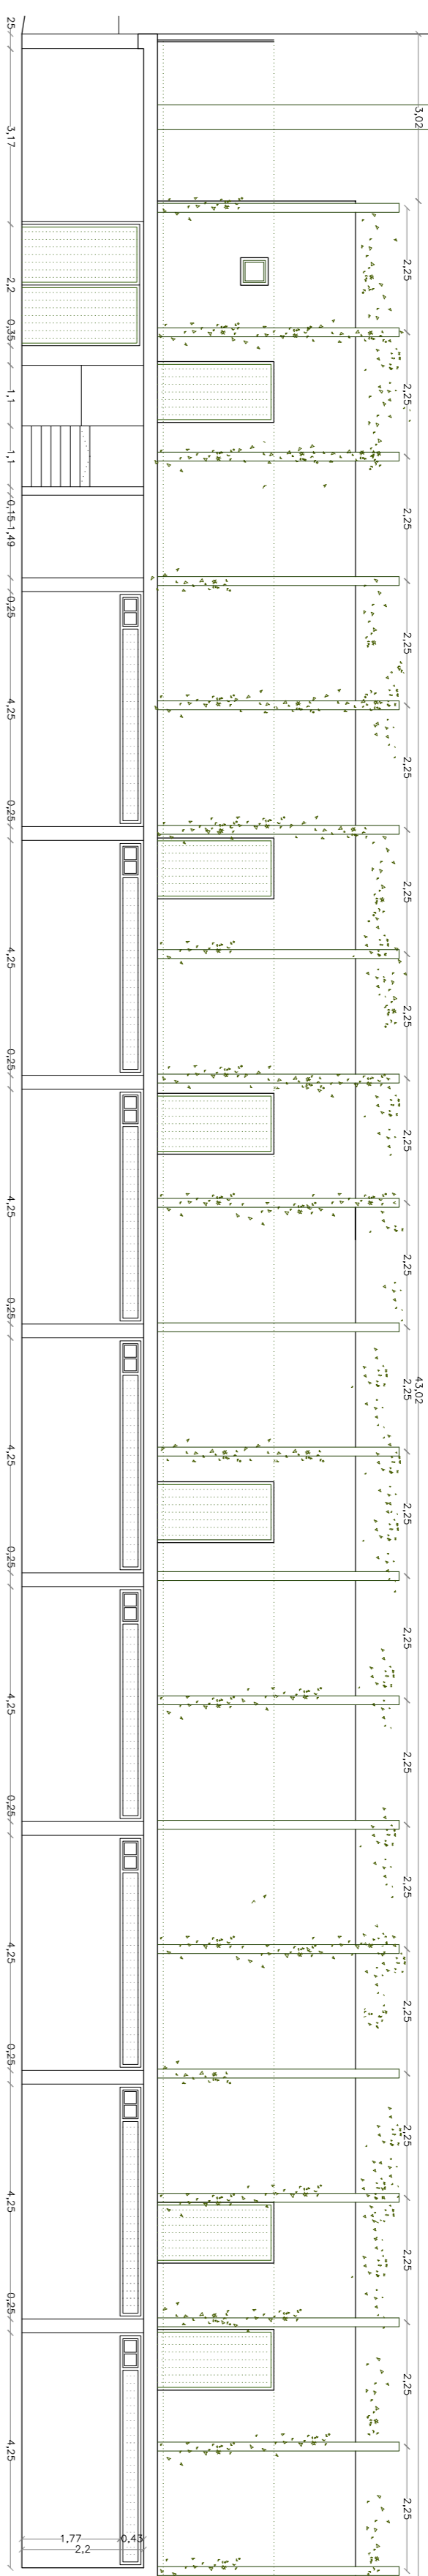


SECCIÓN LONGITUDINAL VESTIARIOS


MÓDULO BAR / TAQUILLAS

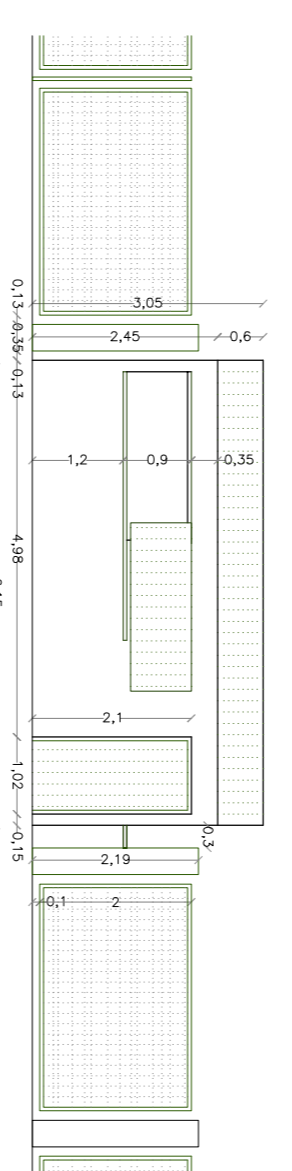


ALZADO NORTE

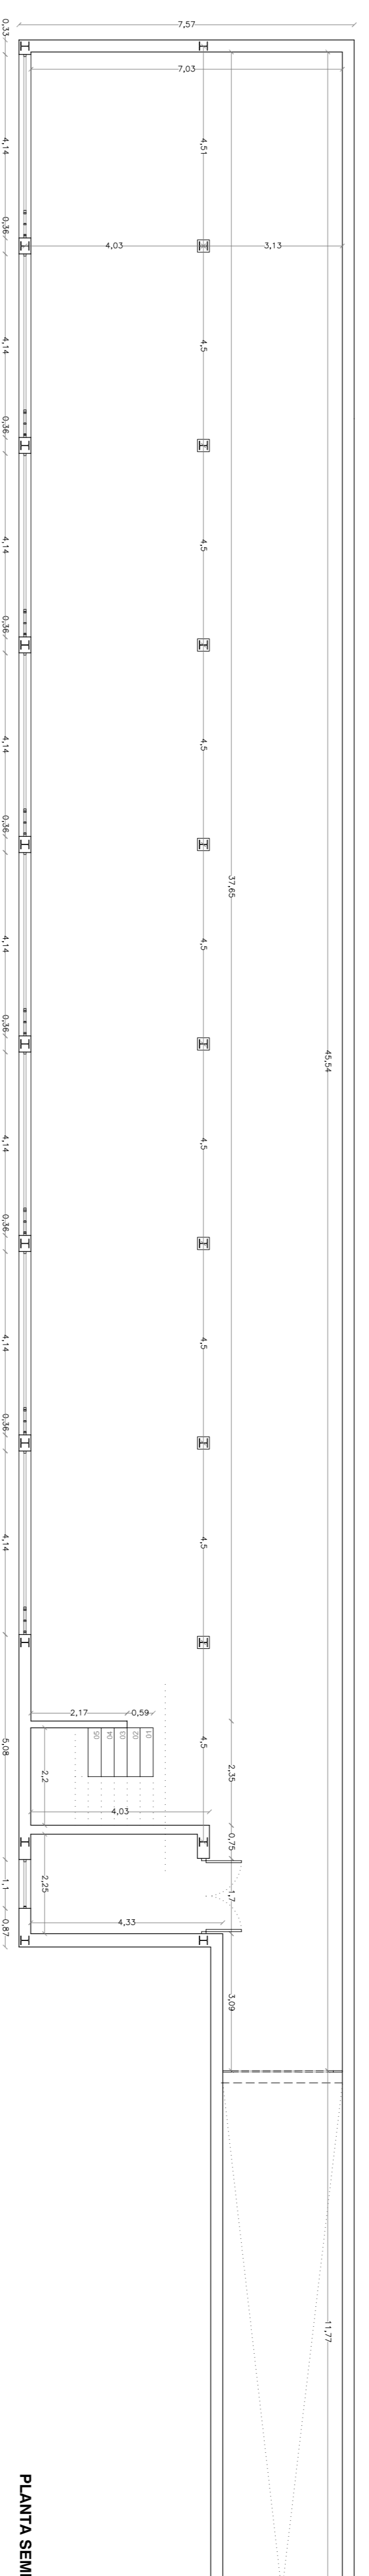


PLANTA SEMISOTANO

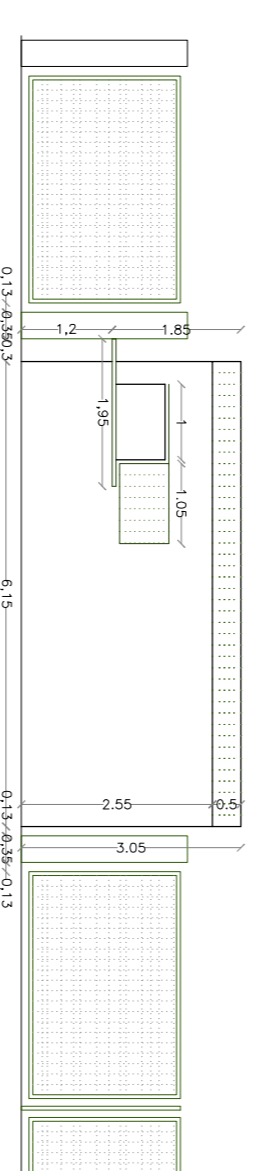


ALZADO SUR

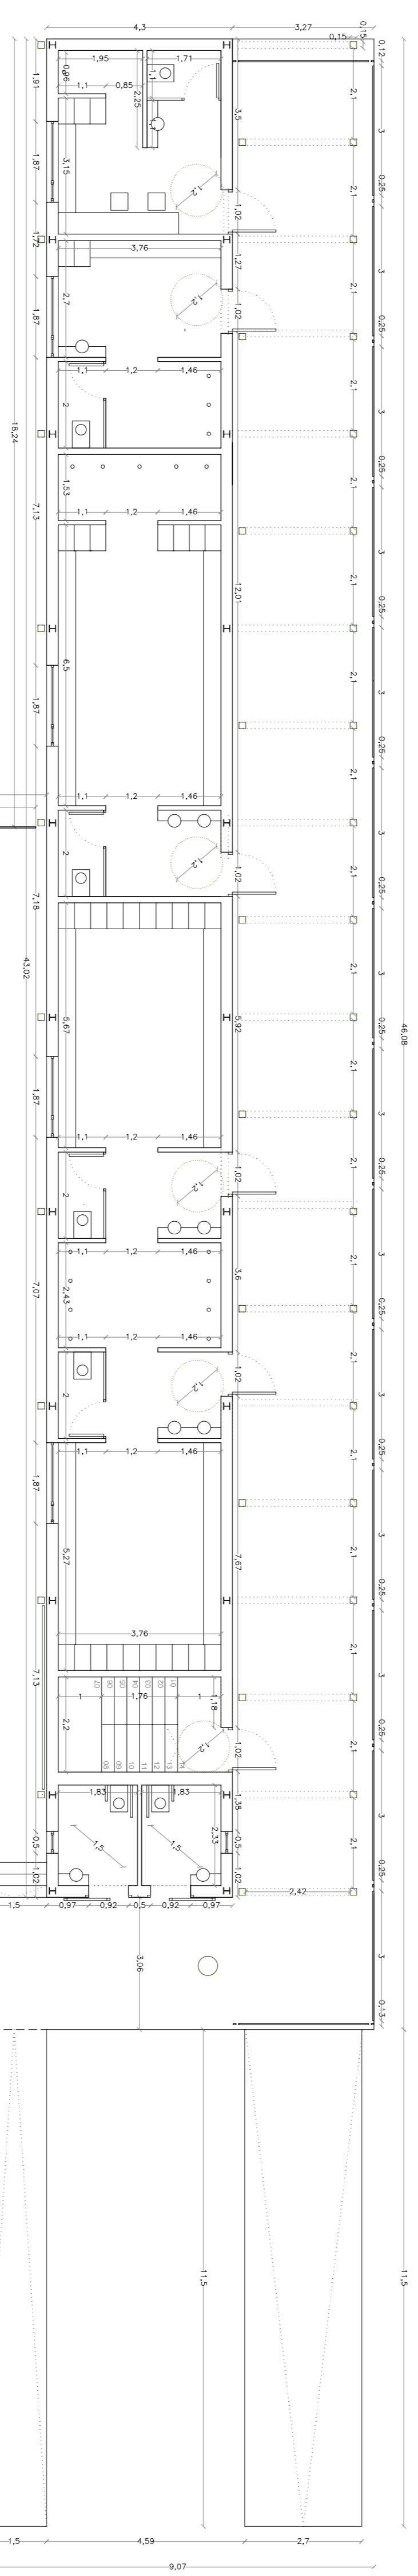

PLANTA BAJA

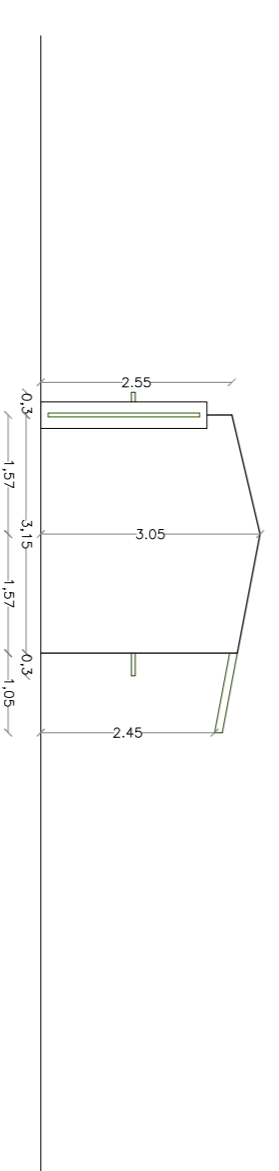

ALZADO ESTE

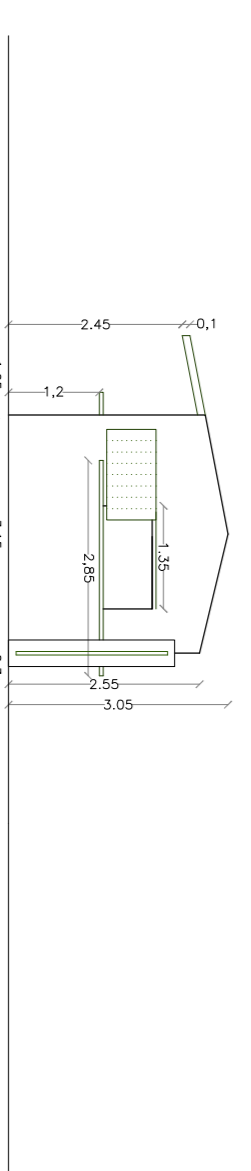

ALZADO OESTE

